



Nº OBRA: 101137730

Nº HG.: 23/015.00137

**PROYECTO
DE
SOTERRAMIENTO DE LINEA AEREA DE MEDIA TENSION
20 kV. 4847-04-MALPARTIDA Y SUSTITUCION
DEL CENTRO DE TRANSFORMACION
"ALISEDA 1 (140103870)"**

**- ALISEDA -
(CÁCERES)**

AYUNTAMIENTO: ALISEDA
PROVINCIA: CACERES

SEPTIEMBRE DE 2.023





PROYECTO
DE
SOTERRAMIENTO DE LÍNEA AEREA DE MEDIA TENSION
20 kV. 4847-04-MALPARTIDA Y SUSTITUCION
DEL CENTRO DE TRANSFORMACION
“ALISEDA 1 (140103870)”
- ALISEDA -
(CÁCERES)

AYUNTAMIENTO: ALISEDA
PROVINCIA: CACERES
PETICIONARIO: I-DE REDES ELÉCTRICAS INTELIGENTES S.A.U
FECHA: SEPTIEMBRE DE 2.023





DATOS GENERALES DEL PROYECTO	
FINALIDAD:	<ul style="list-style-type: none"> - Soterramiento de la línea aérea de media tensión existente para solventar anomalías detectadas por distancias antirreglamentarias. - Sustitución del centro de transformación "ALISEDA 1 (140103870)" de tipo de superficie Obra Civil (Palomar o caseta), por nuevo CTCS "ALISEDA 1 (140103870)" Automatizado de tipo Compacto de superficie, para la mejora de la calidad de suministro eléctrico en la zona.
PRESUPUESTO:	130.773,79 € (Sin IVA)
ORGANISMOS AFECTADOS:	<ul style="list-style-type: none"> - Excmo. Ayuntamiento de Aliseda. - Consejería de Gestión Forestal y Mundo Rural. Dirección General de Infraestructuras Rurales, Patrimonio y Tauromaquia. Servicio de Infraestructuras Rurales.
TÉRMINOS MUNICIPALES AFECTADOS:	Aliseda.
PROVINCIA:	Cáceres

NUEVO CENTRO DE TRANSFORMACIÓN "ALISEDA 1 (903313870)"	
TIPO:	CTCS (CENTRO DE TRANSFORMACION COMPACTO DE SUPERFICIE)
Nº DE TRANSFORMADORES:	1
POTENCIA:	1 x 630 kVA
RELACIÓN DE TRANSFORMACIÓN:	20 kV /400 V
CELIDAS:	2L+1P Automatizado
Nº DE CELDAS DE LÍNEA:	2
Nº DE CELDAS DE PROTECCIÓN:	1
EMPLAZAMIENTO:	<p>Calle Constitución nº 84, Aliseda (Cáceres).</p> <p>Coordenadas U.T.M H29 (ETRS89): X: 698.285 Y: 4.366.291</p>



NUEVA LINEA SUBTERRÁNEA DE MEDIA TENSIÓN	
TIPO DE LÍNEA:	Subterránea
ORIGEN:	Apoyo de celosía existente nº 2001
FINAL:	Centro de transformación proyectado "ALISEDA 1 (903313870)"
TENSIÓN DE SERVICIO:	20 KV
CONDUCTORES:	HEPRZ1 12/20 kV 3(1x240) mm ² Al + H16
CONDUCTORES POR FASE	1
Nº DE CIRCUITOS	1
LONGITUD TOTAL CONDUCTOR (m):	617 m

NUEVAS LINEAS SUBTERRÁNEAS DE BAJA TENSIÓN (LINEA 1 Y 4)	
TIPO DE LÍNEA:	Subterránea
ORIGEN:	Centro de transformación proyectado "ALISEDA 1 (903313870)"
FINAL:	Doble derivación con red aérea de baja tensión existente en apoyo de hormigón existente, ubicado en la calle Colón, junto a la vivienda de la calle Constitución nº 82.
TENSIÓN DE SERVICIO:	0,6/1 kV
CONDUCTORES:	XZ1 0,6/1kV 3x240 + 1x150 mm ² Al.
LONGITUD TOTAL CONDUCTOR (m):	49 m por cada línea.



NUEVAS LINEAS SUBTERRÁNEAS DE BAJA TENSIÓN (LINEA 2)	
TIPO DE LÍNEA:	Subterránea
ORIGEN:	Centro de transformación proyectado "ALISEDA 1 (903313870)"
FINAL:	Derivación con red aérea de baja tensión existente en fachada de la vivienda de la calle Constitución nº 80.
TENSIÓN DE SERVICIO:	0,6/1 kV
CONDUCTORES:	XZ1 0,6/1kV 3x240 + 1x150 mm ² Al.
LONGITUD TOTAL CONDUCTOR (m):	28 m por cada línea.

NUEVAS LINEAS SUBTERRÁNEAS DE BAJA TENSIÓN (LINEA 3)	
TIPO DE LÍNEA:	Subterránea
ORIGEN:	Centro de transformación proyectado "ALISEDA 1 (903313870)"
FINAL:	Derivación con red aérea de baja tensión existente en fachada de la vivienda de la calle Colón nº 38.
TENSIÓN DE SERVICIO:	0,6/1 kV
CONDUCTORES:	XZ1 0,6/1kV 3x240 + 1x150 mm ² Al.
LONGITUD TOTAL CONDUCTOR (m):	25 m por cada línea.



DOCUMENTOS

- 1 MEMORIA
- 2 PLANOS
- 3 PLIEGO DE CONDICIONES TÉCNICAS
- 4 ESTUDIO BÁSICO DE SEGURIDAD Y SALUD
- 5 PRESUPUESTO
- 6 ESTUDIO DE GESTIÓN DE RESIDUOS
- 7 PLANIFICACIÓN DE LA OBRA





1 MEMORIA

Documento visado con número: CC01242/23 y CSV nº V-VJMU52Q74R0D803P verificable en <http://revisado.cogitacaceres.org/validar/ValidacionCSV.aspx>





ÍNDICE

1.1	PREÁMBULO	1
1.2	REGLAMENTACIÓN Y DISPOSICIONES OFICIALES	1
1.3	OBJETO DEL PROYECTO	1
1.4	EMPLAZAMIENTO	2
1.5	PETICIONARIO Y COMPAÑÍA SUMINISTRADORA	2
1.6	SERVICIOS AFECTADOS	2
1.7	CARACTERÍSTICAS GENERALES	2
1.8	CARACTERÍSTICAS TÉCNICAS DE LAS INSTALACIONES	3
1.8.1	CENTRO DE TRANSFORMACIÓN COMPACTO EN EDIFICIO PREFABRICADO DE SUPERFICIE “ALISEDA 1 (140103870)”.....	3
1.8.2	CENTRO DE TRANSFORMACIÓN INTEGRADO EXTERIOR (CTIN-X)	16
1.8.3	LÍNEA SUBTERRÁNEA DE MEDIA TENSIÓN	21
1.8.4	LÍNEA SUBTERRÁNEA DE BAJA TENSIÓN.....	31
1.9	DESCRIPCIÓN Y CÁLCULO DE LAS INSTALACIONES	34
1.9.1	CENTRO DE TRANSFORMACIÓN COMPACTO EN EDIFICIO PREFABRICADO DE SUPERFICIE “ALISEDA 1 (140103870)”	34
1.9.2	LÍNEA SUBTERRÁNEA DE MEDIA TENSIÓN	41
1.9.3	LÍNEA SUBTERRÁNEA DE BAJA TENSIÓN.....	44
1.10	CONCLUSIÓN	45



1.1 PREÁMBULO

El presente Proyecto se ajusta a lo especificado en los Proyectos Tipo I-DE siguientes:

- PROYECTO TIPO PARA CENTRO DE TRANSFORMACION COMPACTO EN EDIFICIO PREFABRICADO DE SUPERFICIE (MT 2.11.10).
- PROYECTO TIPO PARA CENTRO DE TRANSFORMACION INTEGRADO, DE INTEMPERIE (MT 2.11.08).
- PROYECTO TIPO LÍNEA SUBTERRÁNEA DE A.T. HASTA 30 kV (MT 2.31.01).
- PROYECTO TIPO DE LÍNEA SUBTERRÁNEA DE BAJA TENSIÓN (MT 2.51.01).

1.2 REGLAMENTACIÓN Y DISPOSICIONES OFICIALES

En la redacción de este Proyecto se ha tenido en cuenta las especificaciones contenidas en los Reglamentos siguientes:

- Reglamento sobre Condiciones Técnicas y Garantías de Seguridad en Líneas Eléctricas de Alta Tensión y sus Instrucciones Técnicas Complementarias ITC-LAT 01 a 09, aprobado por Real Decreto 223/2008 de 15-02-08, y publicado en el B.O.E. del 19-03-08.
- Reglamento sobre Condiciones Técnicas y Garantías de Seguridad en Instalaciones Eléctricas de Alta Tensión y sus Instrucciones Técnicas Complementarias ITC-RAT 01 a 23, aprobado por Real Decreto 337/2014 de 09-05-14, y publicado en el B.O.E. del 09-06-14.
- Real Decreto 849/1986, de 11 de abril, por el se aprueba el Reglamento del Dominio Público Hidráulico que se desarrolla los títulos preliminares, I, IV, V, VI y VII de la Ley 29/1985, de 2 de agosto, de Aguas.
- Decreto 19/2004, de 20 de abril, por el que se regula el procedimiento para la instalación y puesta en funcionamiento de Establecimientos Industriales.
- Orden de 12 de diciembre de 2005 por la que se dictan normas para la tramitación de los expedientes de instalación y puesta en funcionamiento de establecimientos e instalaciones industriales.
- Ley 21/2013, de 9 de diciembre de Evaluación Ambiental
- Ley 16/2015, de 23 de abril, de Protección Ambiental de la Comunidad Autónoma de Extremadura.
- Ley 31/1995, de 8 de noviembre, de prevención de Riesgos Laborales.
- Ordenanza de Seguridad e Higiene en el Trabajo. Aprobada por Orden del Ministerio de Trabajo de 9.03.71.
- Real Decreto 1432/2008, de 29 de agosto, por el que se establecen medidas para la protección de la avifauna contra la colisión y la electrocución en líneas eléctricas de alta tensión
- Ley 24/2013 de 26 de Diciembre, del Sector Eléctrico (LSE)
- Ley 54/2003 de 12 de diciembre de Reforma del Marco Normativo de la Ley de Prevención de Riesgos Laborales.
- Real Decreto 171/2004, de 30 de enero, por la que se desarrolla el artículo 24 de la Ley 31/1995 de Prevención de Riesgos Laborales, en materia de coordinación de actividades empresariales.
- Real Decreto 39/1997, de 17 de enero, por el que se aprueba el Reglamento de los Servicios de Prevención. BOE núm. 27 de 31 enero.





- Real Decreto 604/2006, de 19 de mayo, por el que se modifican el Real Decreto 39/1997, de 17 de enero, por el que se aprueba el Reglamento de los Servicios de Prevención, y el Real Decreto 1627/1997, de 24 de octubre, por el que se establecen las disposiciones mínimas de seguridad y salud en las obras de construcción
- Real Decreto. 1627/97 sobre Disposiciones mínimas de Seguridad y Salud en obras de construcción.
- Real Decreto Legislativo 1/1995, por el que se aprueba el texto refundido de la Ley del Estatuto de los Trabajadores.
- Real Decreto 485/1997, 14 de abril, sobre disposiciones mínimas en materia de señalización de seguridad y salud en el trabajo
- Real Decreto 486/1997, de 14 de abril, por el que se establecen las disposiciones mínimas de seguridad y salud en los lugares de trabajo.
- Real Decreto 487/1997, de 14 de abril, sobre disposiciones mínimas de seguridad y salud relativas a la manipulación manual de cargas que entrañe riesgos, en particular dorsolumbares, para los trabajadores.
- Real Decreto 2177/2004, de 12 de noviembre, por el que se modifica el Real Decreto 1215/1997, de 18 de julio, por el que se establecen las disposiciones mínimas de seguridad y salud para la utilización por los trabajadores de los equipos de trabajo, en materia de trabajos temporales en altura
- Real Decreto 773/1997, de 30 de mayo, sobre disposiciones mínimas de seguridad y salud relativas a la utilización por los trabajadores de equipos de protección individual.
- Real Decreto 1407/92, de 20 de noviembre, que regula las condiciones para la comercialización y libre circulación intracomunitaria de los equipos de protección individual.
- Real Decreto 374/2001, de 6 de abril, sobre la protección de la salud y seguridad de los trabajadores contra los riesgos relacionados con los agentes químicos durante el trabajo.
- Real Decreto 1124/2000, de 16 de julio, por el que se modifica el Real Decreto 665/1997, de 12 de mayo, sobre la protección de los trabajadores contra los riesgos relacionados con la exposición a agentes cancerígenos durante el trabajo. BOE núm. 145 de 17 de julio de 2000.
- Real Decreto 842/2002, de 2 de agosto, por el que se aprueba el Reglamento electrotécnico para baja tensión.
- Real Decreto 614/2001, de 8 de junio, sobre disposiciones mínimas para la protección de la salud y seguridad de los trabajadores frente al riesgo eléctrico.
- Real Decreto 223/2008, de 15 de febrero, por el que se aprueban el Reglamento sobre condiciones técnicas y garantías de seguridad en líneas eléctricas de alta tensión y sus instrucciones técnicas complementarias ITC-LAT 01 a 09.
- Real Decreto 337/2014, de 9 de mayo, por el que se aprueban el Reglamento sobre condiciones técnicas y garantías de seguridad en instalaciones eléctricas de alta tensión y sus Instrucciones Técnicas Complementarias ITC-RAT 01 a 23.
- Real Decreto 1955/2000 por el que se regulan las actividades de transporte, distribución, comercialización, suministro y procedimientos de autorización de instalaciones de energía eléctrica (B.O.E. 27-12-00).
- Real Decreto 7/88 sobre exigencias de seguridad de material eléctrico destinado a ser utilizado en determinados límites de tensión.
- Ley 34/2007, de 15 de noviembre, de calidad del aire y protección de la atmósfera.





- Real Decreto 769/1999, de 7 de mayo de 1999, dicta las disposiciones de aplicación de la Directiva del Parlamento Europeo y del Consejo, 97/23/CE , relativa a los equipos de presión y modifica el Real Decreto 1244/1979, que aprobó el Reglamento de aparatos a presión. BOE núm. 129 de 31 de mayo de 1999
- Real Decreto 769/1999, de 7 de mayo de 1999, dicta las disposiciones de aplicación de la Directiva del Parlamento Europeo y del Consejo, 97/23/CE , relativa a los equipos de presión y modifica el Real Decreto 1244/1979, que aprobó el Reglamento de aparatos a presión. BOE núm. 129 de 31 de mayo de 1999
- Real Decreto 1644/2008, de 10 de octubre, por el que se establecen las normas para la comercialización y puesta en servicio de las máquinas
- Real Decreto 2291/1985, de 8 noviembre, que aprueba el Reglamento de Aparatos de Elevación y Mantenición. BOE núm. 296 de 11 de diciembre 1985 modificado por Real Decreto 1314/1997, de 1 de agosto
- Real Decreto 286/2006 (10-03-2006) Protección de la seguridad y la salud de los trabajadores expuestos a ruido.
- Real Decreto 159/1995, de 3 de febrero, por el que se modifica el Real Decreto 1407/1992, de 20 de noviembre, por el que se regula las condiciones para la comercialización y libre circulación intracomunitaria de los equipos de protección individual. B.O.E. de 8 de marzo
- Ley 28/2005, de 26 de diciembre, de medidas sanitarias frente al tabaquismo y reguladora de la venta, el suministro, el consumo y la publicidad de los productos del tabaco
- Real Decreto 1311/2005, de 4 de noviembre, sobre la protección de la salud y la seguridad de los trabajadores frente a los riesgos derivados o que puedan derivarse de la exposición a vibraciones mecánicas
- Real Decreto 948/2005, de 29 de julio, por el que se modifica el Real Decreto 1254/1999, de 16 de julio, por el que se aprueban medidas de control de los riesgos inherentes a los accidentes graves en los que intervengan sustancias peligrosas
- Real Decreto 488/1997, de 14 de abril, sobre disposiciones mínimas de seguridad y Salud relativas al trabajo con equipos que incluye pantallas de visualización.
- Ley 7/2022, de 8 de abril, de residuos y suelos contaminados para una economía circular.

Además, se aplicarán los Proyectos Tipo UNESA, las normas I-DE Redes eléctricas inteligentes S.A.U. que existan, y en su defecto las Recomendaciones UNESA, normas UNE, EN y documentos de Armonización HD.

Se tendrán en cuenta las Ordenanzas Municipales y los condicionados impuestos por los Organismos públicos afectados.





El Proyecto presentado se ajusta a lo especificado en las normas de la **ITC-LAT 02, del Real Decreto 223/2008**, siguientes:

- Generales:

CÓDIGO	TÍTULO
UNE 21308-1:1994	Ensayos en alta tensión. Parte 1: definiciones y prescripciones generales relativas a los ensayos.
UNE-EN 60060-2:1997	Técnicas de ensayo en alta tensión. Parte 2: Sistemas de medida.
UNE-EN 60060-2/A11:1999	Técnicas de ensayo en alta tensión. Parte 2: Sistemas de medida.
UNE-EN 60060-3:2006	Técnicas de ensayo en alta tensión. Parte 3: Definiciones y requisitos para ensayos in situ.
UNE-EN 60060-3 CORR.:2007	Técnicas de ensayo en alta tensión. Parte 3: Definiciones y requisitos para ensayos in situ.
UNE-EN 60071-2:1999	Coordinación de aislamiento. Parte 2: Guía de aplicación.
UNE-EN 60270:2002	Técnicas de ensayo en alta tensión. Medidas de las descargas parciales.
UNE-EN 60865-1:1997	Corrientes de cortocircuito. Parte 1: Definiciones y métodos de cálculo.
UNE-EN 60909-0:2002	Corrientes de cortocircuito en sistemas trifásicos de corriente alterna. Parte 0: Cálculo de corrientes.
UNE-EN 60909-3:2004	Corrientes de cortocircuito en sistemas trifásicos de corriente alterna. Parte 3: Corrientes durante dos cortocircuitos monofásicos a tierra simultáneos y separados y corrientes parciales de cortocircuito circulando a través de tierra.

- Cables y conductores:

CÓDIGO	TÍTULO
UNE 21144-1-1:1997	Cables eléctricos. Cálculo de la intensidad admisible. Parte 1: Ecuaciones de intensidad admisible (factor de carga 100%) y cálculo de pérdidas. Sección 1: Generalidades.
UNE 21144-1-1/2M:2002	Cables eléctricos. Cálculo de la intensidad admisible. Parte 1: Ecuaciones de intensidad admisible (factor de carga 100%) y cálculo de pérdidas. Sección 1: Generalidades.



UNE 21144-1-2:1997	Cables eléctricos. Cálculo de la intensidad admisible. Parte 1: Ecuaciones de intensidad admisible (factor de carga 100%) y cálculo de pérdidas. Sección 2: Factores de pérdidas por corrientes de Foucault en las cubiertas en el caso de dos circuitos en capas.
UNE 21144-1-3:2003	Cables eléctricos. Cálculo de la intensidad admisible. Parte 1: Ecuaciones de intensidad admisible (factor de carga 100%) y cálculo de pérdidas. Sección 3: Reparto de la intensidad entre cables unipolares dispuestos en paralelo y cálculo de pérdidas por corrientes circulantes.
UNE 21144-2-1:1997	Cables eléctricos. Cálculo de la intensidad admisible. Parte 2: Resistencia térmica. Sección 1: Cálculo de la resistencia térmica.
UNE 21144-2-1/1M:2002	Cables eléctricos. Cálculo de la intensidad admisible. Parte 2: Resistencia térmica. Sección 1: Cálculo de la resistencia térmica.
UNE 21144-2-1/21V1:2007	Cables eléctricos. Cálculo de la intensidad admisible. Parte 2: Resistencia térmica. Sección 1: Cálculo de la resistencia térmica.
UNE 21144-2-2:1997	Cables eléctricos. Cálculo de la intensidad admisible. Parte 2: Resistencia térmica. Sección 2: Método de cálculo de los coeficientes de reducción de la intensidad admisible para grupos de cables al aire y protegidos de la radiación solar.
UNE 21144-3-1:1997	Cables eléctricos. Cálculo de la intensidad admisible. Parte 3: Secciones sobre condiciones de funcionamiento. Sección 1: Condiciones de funcionamiento de referencia y selección del tipo de cable.
UNE 21144-3-2:2000	Cables eléctricos. Cálculo de la intensidad admisible. Parte 3: Secciones sobre condiciones de funcionamiento. Sección 2: Optimización económica de las secciones de los cables eléctricos de potencia.
UNE 21144-3-3:2007	Cables eléctricos. Cálculo de la intensidad admisible. Parte 3: Secciones sobre condiciones de funcionamiento. Sección 3: Cables que cruzan fuentes de calor externas.
UNE 21192:1992	Cálculo de las intensidades de cortocircuito térmicamente admisibles, teniendo en cuenta los efectos del calentamiento no adiabático.
UNE 211003-2:2001	Límites de temperatura de cortocircuito en cables eléctricos de tensión asignada de 6 kV ($U_m = 7,2$ kV) a 30 kV ($U_m = 36$ kV).
UNE 211435:2007	Guía para la elección de cables eléctricos de tensión asignada superior o igual a 0,6/1 kV para circuitos de distribución.



UNE-EN 50182:2002	Conductores para líneas eléctricas aéreas. Conductores de alambres redondos cableados en capas concéntricas.
UNE-EN 50182 CORR.:2005	Conductores para líneas eléctricas aéreas. Conductores de alambres redondos cableados en capas concéntricas.
UNE-EN 50189:2000	Conductores para líneas eléctricas aéreas. Alambres de acero galvanizado.
UNE-EN 60228:2005	Conductores de cables aislados.
UNE-EN 60228 CORR.:2005	Conductores de cables aislados.
UNE-EN 61232:1996	Alambres de acero recubiertos de aluminio para usos eléctricos.
UNE-EN 61232/A11:2001	Alambres de acero recubiertos de aluminio para usos eléctricos.
UNE-HD 620-9-E:2007	Cables eléctricos de distribución con aislamiento extruido, de tensión asignada desde 3,6/6 (7,2) kV hasta 20,8/36 (42) kV. Parte 9: Cables unipolares y unipolares reunidos, con aislamiento de HEPR. Sección E: Cables con aislamiento de HEPR y cubierta de compuesto de poliolefina (tipos 9E-1, 9E-4 y 9E-5).
PNE 211632-4A	Cables de energía con aislamiento extruido y sus accesorios, para tensión asignada desde 36 kV ($U_m = 42$ kV) hasta 150 kV ($U_m = 170$ kV). Parte 4: Cables con aislamiento de HEPR y cubierta de compuesto de poliolefina (tipos 1, 2 y 3).

- Accesorios para cables:

CÓDIGO	TÍTULO
UNE 21021:1983	Piezas de conexión para líneas eléctricas hasta 72,5 kV.
UNE-EN 61442:2005	Métodos de ensayo para accesorios de cables eléctricos de tensión asignada de 6 kV ($U_m = 7,2$ kV) a 36 kV ($U_m = 42$ kV)
UNE-EN 61238-1:2006	Conectores mecánicos y de compresión para cables de energía de tensiones asignadas hasta 36 kV ($U_m = 42$ kV). Parte 1: Métodos de ensayo y requisitos.
UNE-HD 629-1:1998	Prescripciones de ensayo para accesorios de utilización en cables de energía de tensión asignada de 3,6/6(7,2) kV hasta 20,8/36(42) kV. Parte 1: Cables con aislamiento seco.
UNE-HD 629-1/A1:2002	Prescripciones de ensayo para accesorios de utilización en cables de energía de tensión asignada desde 3,6/6 (7,2) kV hasta 20,8/36 (42) kV. Parte 1: Cables con aislamiento seco.



- Aisladores:

CÓDIGO	TÍTULO
UNE 21009:1989	Medidas de los acoplamientos para rótula y alojamiento de rotula de los elementos de cadenas de aisladores
UNE 21128:1980	Dimensiones de los acoplamientos con horquilla y lengüeta de los elementos de las cadenas de aisladores.
UNE 21128/1 M:2000	Dimensiones de los acoplamientos con horquilla y lengüeta de los elementos de las cadenas de aisladores.
UNE 21909:1995	Aisladores compuestos destinados a las líneas aéreas de corriente alterna de tensión nominal superior a 1.000 V. Definiciones, métodos de ensayo y criterios de aceptación.
UNE 21909/1M:1998	Aisladores compuestos destinados a las líneas aéreas de corriente alterna de tensión nominal superior a 1.000 V. Definiciones, métodos de ensayo y criterios de aceptación.
UNE 207002:1999 IN	Aisladores para líneas aéreas de tensión nominal superior a 1.000 V. Ensayos de arco de potencia en corriente alterna de cadenas de aisladores equipadas.
UNE-EN 60383-2:1997	Aisladores para líneas aéreas de tensión nominal superior a 1.000 V. Parte 2: Cadenas de aisladores y cadenas de aisladores equipadas para sistemas de corriente alterna. Definiciones, métodos de ensayo y criterios de aceptación.
UNE-EN 61466-1:1998	Elementos de cadenas de aisladores compuestos para líneas aéreas de tensión nominal superior a 1 kV. Parte 1: Clases mecánicas y acoplamientos de extremos normalizados.
UNE-EN 61466-2:1999	Elementos de cadenas de aisladores compuestos para líneas aéreas de tensión nominal superior a 1 kV. Parte 2: Características dimensionales y eléctricas
UNE-EN 61466-2/A1:2003	Elementos de cadenas de aisladores compuestos para líneas aéreas de tensión nominal superior a 1 kV. Parte 2: Características dimensionales y eléctricas.

Documento visado con número: CC01242/23 y CSV nº V-VJMU52Q74R0D803P verificable en <http://evisado.cogitacaceres.org/validar/ValidacionCSV.aspx>



El Proyecto presentado se ajusta a lo especificado en las normas de la **ITC-RAT 02, del Real Decreto 337/2014**, siguientes:

- Generales:

CÓDIGO	TÍTULO
UNE-EN 60060-1:2012	Técnicas de ensayo de alta tensión. Parte 1: Definiciones generales y requisitos de ensayo.
UNE-EN 60060-2:2012	Técnicas de ensayo en alta tensión. Parte 2: Sistemas de medida.
UNE-EN 60027-1:2009	Símbolos literales utilizados en electrotecnia. Parte 1: Generalidades.
UNE-EN 60027-1:2009/A2:2009	Símbolos literales utilizados en electrotecnia. Parte 1: Generalidades.
UNE-EN 60071-1:2006	Coordinación de aislamiento. Parte 1: Definiciones, principios y reglas.
UNE-EN 60027-4:2011	Símbolos literales utilizados en electrotécnica. Parte 4: Maquinas eléctricas rotativas.
UNE-EN 60617-2:1997	Símbolos gráficos para esquemas. Parte 2: Elementos de símbolos, símbolos distintivos y otros símbolos de aplicación general.
UNE-EN 60617-3:1997	Símbolos gráficos para esquemas. Parte 3: Conductores y dispositivos de conexión.
UNE-EN 60617-7:1997	Símbolos gráficos para esquemas. Parte 7: Aparamenta y dispositivos de control y protección.
UNE-EN 60617-8:1997	Símbolos gráficos para esquemas. Parte 8: Aparatos de medida, lámparas y dispositivos de señalización.
UNE 207020:2012 IN	Procedimiento para garantizar la protección de la salud y la seguridad de las personas en instalaciones eléctricas de ensayo y de medida de alta tensión.



- Aisladores y pasatapas:

CÓDIGO	TÍTULO
UNE 21110-2:1996	Características de los aisladores de apoyo de interior y de exterior para instalaciones de tensión nominal superior a 1000 V.
UNE 21110-2 ERRATUM:1997	Características de los aisladores de apoyo de interior y de exterior para instalaciones de tensión nominal superior a 1000 V.
UNE-EN 60507:1995	Ensayos de contaminación artificial de aisladores para alta tensión destinados a redes de corriente alterna.

- Aparamenta:

CÓDIGO	TÍTULO
UNE-EN 62271-1:2009	Aparamenta de alta tensión. Parte 1: Especificaciones comunes.
UNE-EN 62271-1/A1:2011	Aparamenta de alta tensión. Parte 1: Especificaciones comunes.
UNE-EN 61439-5:2011	Conjuntos de aparamenta de baja tensión. Parte 5: Conjuntos de aparamenta para redes de distribución pública.

- Seccionadores:

CÓDIGO	TÍTULO
UNE-EN 62271-102:2005	Aparamenta de alta tensión. Parte 102: Seccionadores y seccionadores de puesta a tierra de corriente alterna.
UNE-EN 62271-102:2005 ERR:2011	Aparamenta de alta tensión. Parte 102: Seccionadores y seccionadores de puesta a tierra de corriente alterna.
UNE-EN 62271- 102:2005/A1:2012	Aparamenta de alta tensión. Parte 102: Seccionadores y seccionadores de puesta a tierra de corriente alterna.
UNE-EN 62271- 102:2005/A2:2013	Aparamenta de alta tensión. Parte 102: Seccionadores y seccionadores de puesta a tierra de corriente alterna.



- Cables y accesorios de conexión de cables:

CÓDIGO	TÍTULO
UNE 211605:2013	Ensayo de envejecimiento climático de materiales de revestimiento de cables.
UNE-EN 60332-1-2:2005	Métodos de ensayo para cables eléctricos y cables de fibra óptica sometidos a condiciones de fuego. Parte 1-2: Ensayo de resistencia a la propagación vertical de la llama para un conductor individual aislado o cable. Procedimiento para llama premezclada de 1 kW.
UNE-EN 60228:2005	Conductores de cables aislados.
UNE 211006:2010	Ensayos previos a la puesta en servicio de sistemas de cables eléctricos de alta tensión en corriente alterna.
UNE 211620:2012	Cables eléctricos de distribución con aislamiento extruido y pantalla de tubo de aluminio de tensión asignada desde 3,6/6 (7,2) kV hasta 20,8/36 (42) kV.
UNE 211027:2013	Accesorios de conexión. Empalmes y terminaciones para redes subterráneas de distribución con cables de tensión asignada hasta 18/30 (36 kV).
UNE 211028:2013	Accesorios de conexión. Conectores separables apantallados enchufables y atornillables para redes subterráneas de distribución con cables de tensión asignada hasta 18/30 (36 kV).

- Interruptores, contactores e interruptores automáticos:

CÓDIGO	TÍTULO
UNE-EN 62271-103:2012	Aparata de alta tensión. Parte 103: Interruptores para tensiones asignadas superiores a 1kV e inferiores o iguales a 52 kV.
UNE-EN 62271-106:2012	Aparata de alta tensión. Parte 106: Contactores, controladores y arrancadores de motor con contactores, de corriente alterna.
UNE-EN 62271-100:2011	Aparata de alta tensión. Parte 100: Interruptores automáticos de corriente alterna.



- Aparamenta bajo envolvente metálica o aislante:

CÓDIGO	TÍTULO
UNE-EN 62271-200:2012	Aparamenta de alta tensión. Parte 200: Aparamenta bajo envolvente metálica de corriente alterna para tensiones asignadas superiores a 1 kV e inferiores o iguales a 52 kV.
UNE-EN 62271-201:2007	Aparamenta de alta tensión. Parte 201: Aparamenta bajo envolvente metálica de corriente alterna para tensiones asignadas superiores a 1 kV e inferiores o iguales a 52 kV.
UNE 20324:1993	Grados de protección proporcionados por las envolventes (Código IP).
UNE 20324 ERRATUM:2004	Grados de protección proporcionados por las envolventes (Código IP).
UNE 20324/1M:2000	Grados de protección proporcionados por las envolventes (Código IP).
UNE-EN 50102:1996	Grados de protección proporcionados por las envolventes de materiales eléctricos contra los impactos mecánicos externos (código IK).
UNE-EN 50102 CORR:2002	Grados de protección proporcionados por las envolventes de materiales eléctricos contra los impactos mecánicos externos (código IK).
UNE-EN 50102/A1:1999	Grados de protección proporcionados por las envolventes de materiales eléctricos contra los impactos mecánicos externos (código IK).
UNE-EN 50102/A1 CORR:2002	Grados de protección proporcionados por las envolventes de materiales eléctricos contra los impactos mecánicos externos (código IK).

- Transformadores de Potencia:

CÓDIGO	TÍTULO
UNE-EN 60076-1:2013	Transformadores de potencia. Parte 1: Generalidades.
UNE-EN 60076-2:2013	Transformadores de potencia. Parte 2: Calentamiento de transformadores sumergidos en líquido.
UNE-EN 60076-3:2002	Transformadores de potencia. Parte 3: Niveles de aislamiento, ensayos dieléctricos y distancias de aislamiento en el aire.
UNE-EN 60076-3 ERRATUM:2006	Transformadores de potencia. Parte 3: Niveles de aislamiento, ensayos dieléctricos y distancias de aislamiento en el aire.



UNE-EN 60076-5:2008	Transformadores de potencia. Parte 5: Aptitud para soportar cortocircuitos.
UNE-EN 50464-1:2010	Transformadores trifásicos de distribución sumergidos en aceite 50 Hz, de 50 kVA a 2500 kVA con tensión más elevada para el material de hasta 36 kV. Parte 1: Requisitos generales.
UNE-EN 50464-1:2010/A1:2013	Transformadores trifásicos de distribución sumergidos en aceite 50 Hz, de 50 kVA a 2500 kVA con tensión más elevada para el material de hasta 36 kV. Parte 1: Requisitos generales.
UNE 21428-1:2011	Transformadores trifásicos de distribución sumergidos en aceite 50 Hz, de 50 kVA a 2500 kVA con tensión más elevada para el material de hasta 36 kV. Parte 1: Requisitos generales. Complemento nacional
UNE 21428-1-1:2011	Transformadores trifásicos de distribución sumergidos en aceite 50 Hz, de 50 kVA a 2500 kVA con tensión más elevada para el material de hasta 36 kV. Parte 1: Requisitos generales. Requisitos para transformadores multitensión en alta tensión.
UNE 21428-1-2:2011	Transformadores trifásicos de distribución sumergidos en aceite 50 Hz, de 50 kVA a 2500 kVA con tensión más elevada para el material de hasta 36 kV. Parte 1: Requisitos generales. Requisitos para transformadores bitensión en baja tensión.
UNE-EN 50464-2-1:2010	Transformadores trifásicos de distribución sumergidos en aceite 50 Hz, de 50 kVA a 2500 kVA con tensión más elevada para el material de hasta 36 kV. Parte 2-1: Transformadores de distribución con cajas de cables en el lado de alta y/o baja tensión. Requisitos generales.
UNE-EN 50464-2-2:2010	Transformadores trifásicos de distribución sumergidos en aceite 50 Hz, de 50 kVA a 2500 kVA con tensión más elevada para el material de hasta 36 kV. Parte 2-2: Transformadores de distribución con cajas de cables en el lado de alta y/o baja tensión. Cajas de cables Tipo 1 para uso en transformadores de distribución que cumplan los requisitos de la norma EN 50464-2-1.
UNE-EN 50464-2-3:2010	Transformadores trifásicos de distribución sumergidos en aceite 50 Hz, de 50 kVA a 2500 kVA con tensión más elevada para el material de hasta 36 kV. Parte 2-3: Transformadores de distribución con cajas de cables en el lado de alta y/o baja tensión. Cajas de cables Tipo 2 para uso en transformadores de distribución que cumplan los requisitos de la norma EN 50464-2-1.
UNE-EN 50464-3:2010	Transformadores trifásicos de distribución sumergidos en aceite 50 Hz, de 50 kVA a 2500 kVA con tensión más elevada para el material de hasta 36 kV. Parte 3: Determinación de la potencia asignada de transformadores con corrientes no sinusoidales.



- Centros de transformación prefabricados:

CÓDIGO	TÍTULO
UNE-EN 62271-202:2007	Aparata de alta tensión. Parte 202: Centros de transformación prefabricados de alta tensión/baja tensión.
UNE EN 50532:2011	Conjuntos compactos de aparata para centros de transformación (CEADS).

- Fusibles de alta tensión:

CÓDIGO	TÍTULO
UNE-EN 60282-1:2011	Fusibles de alta tensión. Parte 1: Fusibles limitadores de corriente.
UNE 21120-2:1998	Fusibles de alta tensión. Parte 2: Cortacircuitos de expulsión.

Documento visado con número: CC01242/23 y CSV nº V-VJMU52Q74R0D803P verificable en <http://evizado.cogitacaceres.org/validar/ValidacionCSV.aspx>





1.3 OBJETO DEL PROYECTO

El objeto del presente Proyecto es establecer y justificar todos los datos constructivos que presenta la ejecución de las instalaciones proyectadas en él. Además servirá de base genérica para la tramitación oficial de la obra en cuanto a la **Autorización Administrativa Previa, Autorización Administrativa de Construcción y Declaración de Utilidad Pública.**

Con el fin de solventar las distancias antirreglamentarias detectadas en la línea aérea de media tensión 4847-04-MALPARTIDA y con la intención de mejorar la calidad y seguridad del suministro eléctrico en la zona, I-DE REDES ELÉCTRICAS INTELIGENTES, S.A.U. proyecta llevar a cabo el soterramiento de la línea aérea de media tensión existente y la sustitución del centro de transformación "ALISEDA 1 (140103870)" por un nuevo centro de transformación Compacto de Superficie (CTCS), a situar en la misma ubicación, en la calle Constitución nº 84, dentro del término municipal de Aliseda (Cáceres).

Por ello es necesario realizar las siguientes maniobras:

- Tendido de nueva línea subterránea de media tensión desde el apoyo existente nº 2001, hasta el centro de transformación proyectado "ALISEDA 1 (903313870)", cuando esté instalado.
- Tendido de cuatro nuevas líneas subterráneas de baja tensión, desde el centro de transformación proyectado "ALISEDA 1 (903313870)", cuando esté instalado, hasta las conexiones proyectadas con la red aérea de baja tensión existente.
- Instalar, de forma provisional, un centro de transformación tipo de exterior (CTIN) junto al actual centro de transformación, en calle Colón.
- Conectar la líneas proyectadas de media y baja tensión al CTIN provisional.
- Se realizará el desmontaje de 301 m. de conductor LA-56, de la línea de media tensión 4847-04-MALPARTIDA, entre el apoyo existente nº 2001 y el centro de transformación existente "ALISEDA 1 (140103870)".
- Desmontar 73 metros de conductor RZ-150 existente, repartidos en las actuales líneas aéreas de baja tensión.
- Realizadas las maniobras provisionales en el CTIN provisional, se podrá desmontar el centro de transformación existente "ALISEDA 1 (140103870)".
- Instalar en sustitución del actual, el centro de transformación compacto de superficie, denominado "ALISEDA 1 (903313870)".
- Una vez terminada la instalación del nuevo CTCS, se conectarán las líneas de baja y media tensión proyectadas, anteriormente conectadas al CTIN provisional, al nuevo centro de transformación "ALISEDA 1 (903313870)", además de conectar la línea subterránea de media tensión existente, con dirección al centro de transformación "CONSTITUCION (T)".
- Se desmontarán los apoyos de hormigón nº 2002, 2003, 2004 (2 unidades), 2005 y 2006.
- Desmontar el CTIN provisional.

El tendido de las nuevas líneas proyectadas se realizará con conductor del tipo **HEPRZ1 12/20kV 3(1x240) mm² Al + H16** para media tensión y conductores tipo **XZ1 0,6/1 kV 3x240+1x150 mm²** para baja tensión, las cuales, discurrirán por canalización entubada de nueva construcción con tubos plásticos de 160 mm de diámetro, evitando los ángulos pronunciados.





1.4 EMPLAZAMIENTO

Como puede verse en los planos que se adjuntan a este Proyecto, las instalaciones contempladas en él están ubicadas en el camino Domadero, el paseo de la Habana y las calles Pizarro, Colón y Constitución; código postal 10550, dentro del término municipal de Aliseda, provincia de Cáceres.

1.5 PETICIONARIO Y COMPAÑÍA SUMINISTRADORA


I-DE REDES ELÉCTRICAS INTELIGENTES S.A.U.

1.6 SERVICIOS AFECTADOS

El daño o rotura de los servicios afectados en la ejecución de las instalaciones proyectadas será responsabilidad exclusiva del contratista de la obra principal.

1.7 CARACTERÍSTICAS GENERALES

FINALIDAD:	Solventar las distancias antirreglamentarias detectadas en la línea aérea de media tensión existente 4847-04-MALPARTIDA e instalación de nuevo CTCS en sustitución del actual centro de transformación "ALISEDA 1 (140103870)".
AYUNTAMIENTO:	Aliseda.
PROVINCIA:	Cáceres.
ORGANISMOS AFECTADOS:	<ul style="list-style-type: none">- Excmo. Ayuntamiento de Aliseda.- Consejería de Gestión Forestal y Mundo Rural. Dirección General de Infraestructuras Rurales, Patrimonio y Tauromaquia, Servicio de Infraestructuras Rurales.

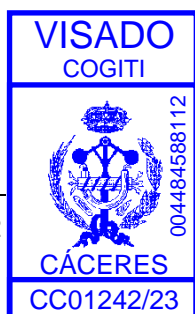



1.8 CARACTERÍSTICAS TÉCNICAS DE LAS INSTALACIONES

1.8.1 CENTRO DE TRANSFORMACIÓN COMPACTO EN EDIFICIO PREFABRICADO DE SUPERFICIE “ALISEDA 1 (903313870)”.

1.8.1.1 CARACTERÍSTICAS GENERALES

EMPLAZAMIENTO: Calle de la Constitución nº 84.
Referencia Catastral: 8565001PD9686N0001PD

- *Coordenadas U.T.M. ETRS89 H29: X = 698.285 // Y = 4.366.291*

TIPO DE INSTALACIÓN: Compacto de superficie, maniobra exterior.

ENVOLVENTE: Hormigón prefabricada.

DIMENSIONES EXTERIORES:

- LARGO (m): 2,10
- ALTO (m): 2,05
- PROFUNDIDAD (m): 2,10
- SUPERFICIE (m²): 4,41

DIMENSIONES DE LA EXCAVACIÓN:

- LARGO (m): 4,30
- ANCHO (m): 4,30
- PROFUNDIDAD (m): 0,60

POTENCIA INSTALADA: **1 x 630 kVA.**

POTENCIA MÁXIMA ADMISIBLE: 1 x 630 kVA.

RELACIÓN DE TRANSFORMACIÓN: 20.000 V / 400-230 V (B2)

REFRIGERACIÓN POR TRANSFORMADOR: Aceite mineral UNE 21-320/5-IEC 96

VOLUMEN DIELECTRICO POR TRANSFORMADOR: 300 l

CELDAS DE MANIOBRA: 3 Celdas no extensibles de envoltorio metálica y corte mediante SF6, 2 de ellas con la función de Línea y 1 con la función de Protección de Transformador.

CUADRO DE BAJA TENSIÓN: Dotado de un cuadro de 5 salidas de 400 A, según NI 50.40.06.



1.8.1.2 CARACTERÍSTICAS DE LOS MATERIALES

1.8.1.2.1 Envolvente

Los edificios prefabricados cumplirán con las características generales especificadas en la Norma NI 50.40.06 "Centros de transformación compactos" y NI 50.40.07 "Edificios prefabricados de hormigón para centros de transformación compactos, de superficie. Maniobra exterior".

1.8.1.2.2 Celdas de Alta Tensión

Las celdas de MT deberán ser las especificadas en la Norma NI 50.42.11 "Celdas de alta tensión bajo envolvente metálica hasta 36 kV, prefabricadas con dieléctrico de SF6, para CT", del tipo no extensible, automatizadas y exclusivamente con las funciones 2L+1P. Estarán emplazadas en el lado izquierdo de la parte delantera, vista frontalmente la plataforma.

Las celdas de M.T. proyectadas son:

- Dos (2) Celdas de corte mediante SF6 con función de línea de alimentación. Se entiende que una celda tiene una función de línea cuando se utiliza para la maniobra de entrada o salida de los cables que forman el circuito de alimentación a los centros de transformación. Estará provista de un interruptor-seccionador y un seccionador de puesta a tierra con dispositivos de señalización que garanticen la ejecución de la maniobra, pasatapas y detectores de tensión que sirvan para comprobar la presencia de tensión y la correspondencia de fases.
- Una (1) Celda de corte mediante SF6 con función de protección de transformador. Se entiende como función de protección la ejecución de maniobras para la conexión y desconexión del transformador o para su protección, realizándose esta última mediante fusible limitador. Estará provista de un interruptor-seccionador y un seccionador de puesta a tierra con dispositivos de señalización que garanticen la ejecución de la maniobra, pasatapas y detectores de tensión que sirvan para comprobar la presencia de tensión y la correspondencia de fases.

1.8.1.2.3 Transformador

En el CT proyectado se instalará un transformador de 630 kVA con una relación de transformación de **630 kVA/24/20kV/B2-K-PE**.

El transformador proyectado posee como dieléctrico aceite mineral y cumple con lo especificado en la Norma Iberdrola NI 72.30.00 "Transformadores trifásicos sumergidos en aceite para distribución en baja tensión".



1.8.1.2.4 Cuadros de B.T.

Estará situado en el lado derecho de la parte delantera de la plataforma, vista frontalmente la plataforma.

Las especificaciones técnicas, de este tipo de cuadro, están recogidas en la Norma Iberdrola NI 50.40.06 "Conjunto Compacto para Centros de Transformación".

El cuadro de BT. Cumplirá lo especificado en la Norma NI 50.44.01 "Cuadros de distribución de baja tensión para centro de transformación intemperie compacto", incorporando tantas bases tripolares verticales, como se indica en la siguiente tabla:

Potencia (KVA)	Corriente Asignada (A)	Tensión Asignada (V)	Número bases (cortacircuitos fusibles Tamaño 2)
250	400	440	3
400	400	440	4
630	400	440	5

1.8.1.2.5 Fusibles limitadores de A.T.

Los fusibles proyectados para la celda de media tensión con función de protección de transformador serán de 63 A, calibre acorde a la potencia del transformador a instalar.

Los fusibles limitadores instalados serán de los denominados "Fusibles fríos", y sus características técnicas están recogidas en la Norma Iberdrola NI 75.06.31 "Fusibles limitadores de corriente asociados para alta tensión hasta 36 kV. (Cartuchos fusibles)".

1.8.1.2.6 Interconexión Celda-Trafo.

Las especificaciones técnicas, están recogidas en la Norma Iberdrola NI 50.40.06 "Conjunto Compacto para Centros de Transformación"

La interconexión entre la celda y el transformador se realizará con cable unipolar con conductor de aluminio y aislamiento seco de etileno propileno de alto módulo y cubierta de poliolefina (HEPRZ1) de 1x50 mm² de tensión nominal 12/20 kV, especificados en la Norma NI 56.43.01. "Cables unipolares con aislamiento seco de etileno propileno de alto módulo y cubierta de poliolefina (HEPRZ1) para redes de AT hasta 18/30 kV"

Estos cables dispondrán en sus extremos de terminales enchufables rectos o acodados, de conexión sencilla de 24 kV/ 200 A, especificados en la Norma NI 56.80.02 "Accesorios para cables subterráneos de tensiones asignadas de 12/20 (24) kV hasta 18/30 (36) kV. Cables con aislamiento seco".



1.8.1.2.7 Interconexión Trafo-Cuadro de B.T.

Las especificaciones técnicas, están recogidas en la Norma Iberdrola NI 50.40.06 “Conjunto Compacto para Centros de Transformación”

La interconexión entre el transformador y el cuadro de B.T. se realizará con cable unipolar XZ(S), con conductor de Aluminio de 1x240 mm² especificados en la Norma NI 56.37.01 "Cables unipolares XZ1-Al con conductores de aluminio para redes subterráneas de baja tensión 0,6/1 kV". Los terminales a emplear serán los indicados en la Norma NI 56.88.01 “Accesorios para cables aislados con conductores de aluminio para redes subterráneas de 0,6/1 kV.”

La interconexión también se podrá realizar con cable de cobre con aislamiento reticulado, tipo RVK, de 1x240 mm² o 1x150 mm² (ver tabla). Estos cables dispondrán en sus extremos de terminales bimetálicos tipo TBI-240/12.

Las bornas de BT deberán aislarse para evitar cualquier contacto accidental con las mismas.

El número de cables para realizar la conexión, dependerá de la potencia del transformador, empleándose los indicados en la siguiente tabla.

Trafo	Fases		Neutro	
	Aluminio	Cobre	Aluminio	Cobre
250	2 x 240 mm ²	2 x 150 mm ²	1 x 240 mm ²	1 x 150 mm ²
400	2 x 240 mm ²	2 x 150 mm ²	1 x 240 mm ²	1 x 150 mm ²
630	3 x 240 mm ²	2 x 240 mm ²	2 x 240 mm ²	1 x 240 mm ²

1.8.1.2.8 Materiales de seguridad y primeros auxilios

El CT proyectado dispondrá de los siguientes elementos de seguridad:

- Banqueta aislante está recogida en la NI 29.44.08 "Banqueta aislante para maniobra".
- Guantes de goma según la norma NI 29.20.11 “Guantes aislantes de electricidad”.
- Señalización de seguridad según lo especificado en el MO.07.P2.33 “Señalización de seguridad para centros de transformación”, para este tipo de centros (señal de riesgo eléctrico, cartel de primeros auxilios, cartel de las cinco reglas de oro, etc.).
- Carteles de identificación y rotulado de centros de transformación y sus elementos de maniobra y protección que se especifican en el MT 2.10.55 “Criterios de identificación y rotulado de los centros de transformación y sus elementos de maniobra y protección”.



1.8.1.3 INSTALACIÓN DE PUESTA A TIERRA (PAT)

La instalación de puesta a tierra se realizará según lo especificado en el MT 2.11.33 “Diseño de puestas a tierra para centros de transformación, de tensión nominal ≤ 30 kV” (Edición 1 de Febrero de 2.014).

En el CT proyectado cabe distinguir dos sistemas de puesta a tierra:

- Sistema de puesta a tierra de protección, constituido por las líneas de tierra y los correspondientes electrodos de puesta a tierra que conexionan directamente a tierra las partes conductoras de los elementos de la instalación no sometidos normalmente a tensión eléctrica, pero que pudieran ser puestos en tensión por averías o contactos accidentales, a fin de proteger a las personas contra contactos con tensiones peligrosas.
- Sistema de puesta a tierra de servicio, constituido por la línea de tierra y los correspondientes electrodos de puesta a tierra que conexionan directamente a tierra el neutro de baja tensión.

A la línea de tierra de PaT de Protección se deberán conectar los siguientes elementos:

- La armadura de la envolvente prefabricada.
- Las puertas, rejillas y resto de elementos metálicos de la envolvente que no sean exteriores.
- Cuba del transformador.
- Envolvente metálica del cuadro B.T.
- Conjunto de celdas de alta tensión (en dos puntos).
- Pantalla del cable HEPRZ1, extremos conexión celda y ambos extremos en conexión transformador.

El electrodo principal de tierra se realizará mediante un anillo, formando un bucle perimetral, a una distancia de 1 m alrededor de la envolvente del centro, formado por conductor de cobre de 50 mm² de sección, según NI 54.10.01 “Conductores desnudos de cobre para líneas eléctricas aéreas y subestaciones de alta tensión”, enterrado como mínimo a 0,5 m de profundidad, al que se conectarán en sus vértices y en el centro de cada lado, ocho picas de acero cobrizado de 2 m de longitud, de 14 mm de diámetro, del tipo PL 14-2000, según NI 50.26.01 “Picas cilíndricas de acero-cobre”.

Con objeto de evitar el riesgo por tensión de contacto en el exterior del CT, se emplazará una acera perimetral de hormigón a 1,20 m de las paredes del centro de transformación. Embebido en el interior de dicho hormigón se instalará un mallazo electrosoldado con redondos de diámetro no inferior a 4 mm formando una retícula no superior a 0,3 x 0,3 m, a una profundidad de al menos 0,1 m. Este mallazo se conectará a un punto de la puesta a tierra de protección del centro de transformación mediante soldadura por fusión aluminotérmica C50-Fe 4 mm \emptyset .

En todo caso la resistencia de puesta a tierra presentada por el electrodo, en ningún caso debe ser superior a los valores indicados en la tabla que se muestra a continuación. En caso de que la resistividad del terreno sea elevada, junto con unas corrientes de puesta a tierra elevadas, para cumplir bien con la resistencia de puesta a tierra o con los requisitos de tensión de paso, puede ser necesario conectar al anillo picas en hilera (flagelo) separadas 3 m entre sí.



Tensión nominal de la red	Conexión de las pantallas	Máximo valor de la resistencia de puesta a tierra
20 kV	Conectado	100 Ω

La salida del neutro del cuadro de baja tensión se conectará a la línea de tierra de la puesta a tierra de servicio (neutro).

El sistema de puesta a tierra de servicio se realizará mediante un conductor de cobre de 50 mm² de sección, enterrado como mínimo a 0.5 m de profundidad, al que se conectarán tres picas de acero cobrizado de 2 m de longitud, de 14 mm de diámetro, separadas 3 metros entre sí.

Las PaT de Protección y Servicio (neutro) han de establecerse separadas, por lo que el aislamiento de la línea de tierra de la PaT del neutro deberá satisfacer que en las zonas del cruce del cable de la línea de PaT de Servicio con el electrodo de PaT de Protección, deberán estar separadas a una distancia mínima de 40 cm. El refuerzo de aislamiento del conductor deberá garantizar que soporta, durante 1 minuto, a frecuencia industrial una tensión de ensayo igual al producto de la intensidad de PaT por la resistencia de la PaT de protección. En general, esta tensión de ensayo será como mínimo de 10.000 V.

Cada uno de los dos sistemas de puesta a tierra estará conectado a una caja de seccionamiento independiente.

Las cajas de seccionamiento de tierras de servicio y tierras de protección se componen de una envolvente y contienen en su interior un puente de tierras fabricado con pletinas de cobre o aluminio, según proceda, de 20x3 mm. Las cajas dispondrán de una pletina seccionable accionada por dos tornillos. El citado puente de tierra descansará en un zócalo aislante de poliéster con fibra de vidrio. La tapa será transparente. El conjunto deberá poseer un grado de protección IP 54 e IK 08, según las normas UNE 20324 y UNE-EN 50102 respectivamente y deberá soportar el siguiente ensayo:

- Nivel de aislamiento: 20 kV cresta a onda de impulso tipo rayo y 10 kV eficaces en ensayo de corta duración a frecuencia industrial, en posición de montaje.


La caja de seccionamiento de tierra de protección se colocará de tal forma que el recorrido de la línea de tierra desde la caja de seccionamiento al electrodo de puesta a tierra sea lo más corta posible.

Además, se instalará una caja de unión de tierras, que permita unir o separar los electrodos de protección y servicio y señalizar la posición habitual.

Para unir los dos sistemas de puesta a tierra con la caja de unión de tierras, se emplearán cables unipolares de cobre o aluminio, aislados, de 16 mm² de sección como mínimo.

El conjunto de cajas de seccionamiento de tierra (protección-servicio) y caja de interconexión de tierras antes descrito, podrá ir ubicado en una única envolvente, conteniendo dos o las tres partes del conjunto, en función de las características de la instalación. El conjunto cumplirá las mismas características eléctricas y mecánicas que a nivel individual y las especificaciones necesarias para las instalaciones de Iberdrola.

En el esquema que se muestra a continuación se representa la configuración del sistema de puesta a tierra proyectado para el nuevo centro de transformación a instalar:

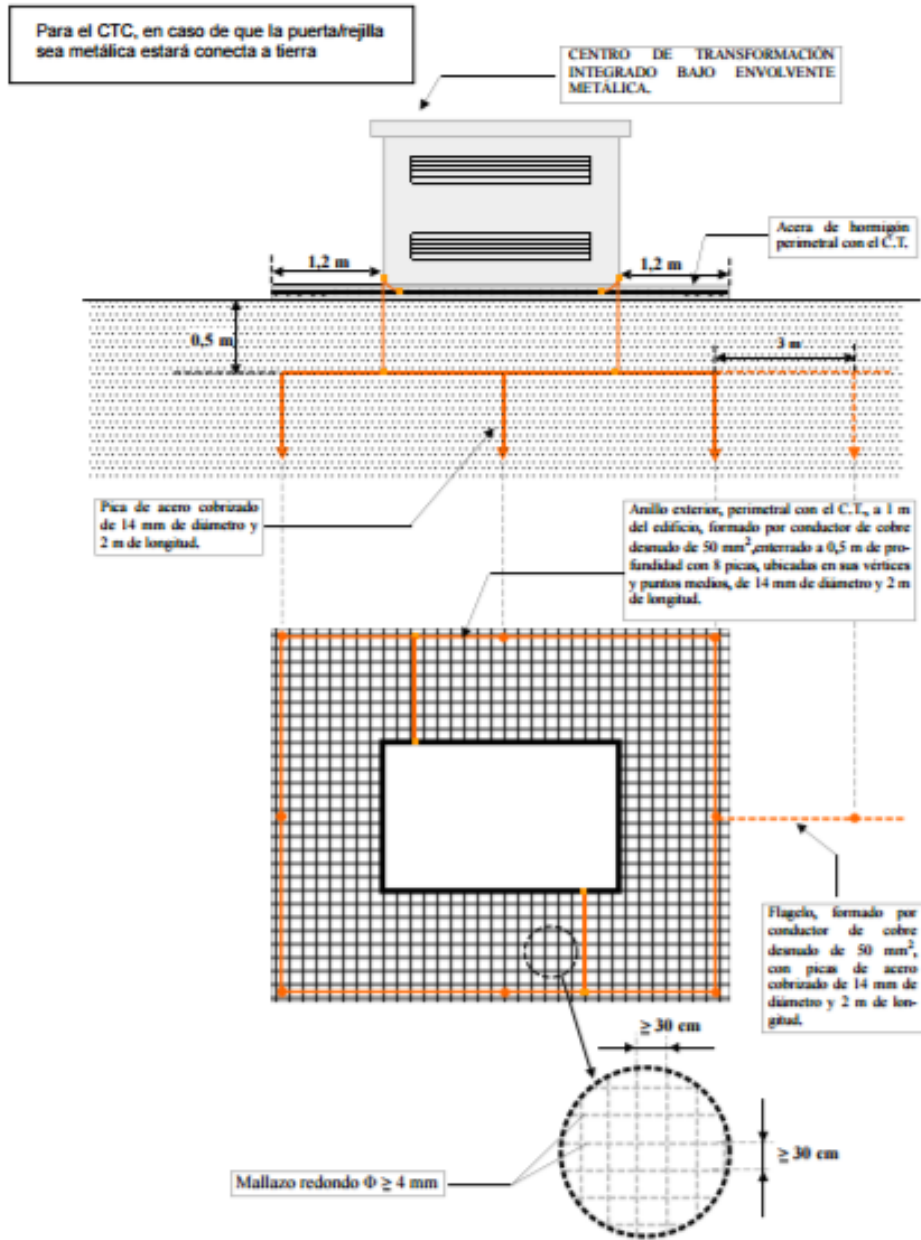

Electrodo de puesta a tierra del CTC



1.8.1.4 PROTECCIÓN CONTRA INCENDIOS

Se justifica que la instalación cumple con lo indicado en la el R.D. 337/2014.

El centro de transformación es una instalación de 3ª categoría, según el R.D. 337/2014, no linda con ningún otro edificio, dispone de foso para recogida del dieléctrico de los transformadores y no precisa la instalación de sistemas de extinción, pues existe personal itinerante de mantenimiento que dispone de extintores como parte de su equipo.

1.8.1.5 ESTUDIO DE CAMPOS MAGNÉTICOS EN EL EXTERIOR DE LA INSTALACIÓN

De acuerdo con la ITC-RAT 14, la comprobación de que no se supera el valor establecido en el Real Decreto 1066/2001, de 28 de septiembre, por el que se aprueba el reglamento que establece condiciones de protección del dominio público radioeléctrico, restricciones a las emisiones radioeléctricas y medidas de protección sanitaria frente a emisiones radioeléctricas se lleva a cabo mediante los cálculos realizados según la UNE CLC/TR 50453 IN "Evaluación de los campos electro magnéticos alrededor de los transformadores de potencia".

Según el método de cálculo del campo magnético a frecuencia industrial.

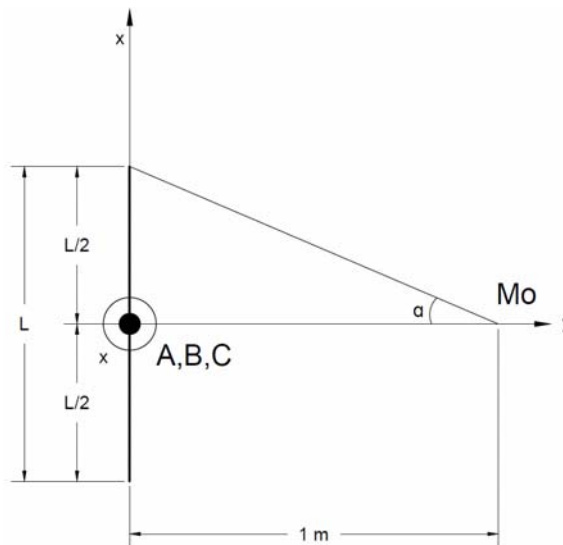


Figura 1.- Influencia de la longitud de las barras.

Para barras que tienen una longitud L, la inducción magnética en el punto Mo viene dada por la fórmula:

$$B_{tot-max} = 2 * 10^{-7} * I * \frac{(\sqrt{3} * d)}{1 + d^2} * \text{sen } \alpha$$

Siendo,

Memoria





B(T): valor eficaz de la inducción magnética calculando en el punto Mo.

I(A): valor eficaz de la corriente que circula en cada barra (en nuestro caso 866 A).

d(m): distancia entre barras (en nuestro caso 0,25 m).

α (radian): ángulo según la figura anterior (en nuestro caso, $\text{sen } \alpha = 0,2425$).

$$B_{tot-max} = 2 * 10^{-7} * 866 * \frac{(\sqrt{3} * 0,25)}{1 + 0,25^2} * 0,2425 = 0,0000171 T = 17 \mu T$$

Según el punto 3.1 “Niveles de campo” del Anexo II del RD 1066/2001, de 28 de septiembre, donde se obtienen los niveles de referencia de los campos:

3.1 Niveles de campo.

CUADRO 2

Niveles de referencia para campos eléctricos, magnéticos y electromagnéticos (0 Hz-300 GHz, valores rms imperturbados)

Gama de frecuencia	Intensidad de campo E (V/m)	Intensidad de campo H (A/m)	Campo B (μT)	Densidad de potencia equivalente de onda plana (W/m^2)
0-1 Hz	—	$3,2 \times 10^4$	4×10^4	
1-8 Hz	10.000	$3,2 \times 10^4 / f^2$	$4 \times 10^4 / f^2$	
8-25 Hz	10.000	$4.000 / f$	$5.000 / f$	
0,025-0,8 kHz	$250 / f$	$4 / f$	$5 / f$	—
0,8-3 kHz	$250 / f$	5	6,25	—
3-150 kHz	87	5	6,25	—
0,15-1 MHz	87	$0,73 / f$	$0,92 / f$	—
1-10 MHz	$87 / f^{1/2}$	$0,73 / f$	$0,92 / f$	—
10-400 MHz	28	$0,73 / f$	0,092	2
400-2.000 MHz	$1,375 f^{1/2}$	$0,0037 f^{1/2}$	$0,0046 f^{1/2}$	$f / 200$
2-300 GHz	61	0,16	0,20	10

Tenemos que, para 50 Hz, el campo límite de referencia sería para 0,025-0,8 kHz Campo B: $5/f$, en nuestro caso $5/0.05 = 100 \mu T$.

Con lo que tenemos que $17 \mu T < 100 \mu T$, por lo que la inducción magnética producida por el transformador es menor que el nivel de referencia.





1.8.1.6 MEDIDAS PARA MINIMIZAR LOS CAMPOS ELECTROMAGNÉTICOS

Las medidas incluidas en el Proyecto para minimizar los campos electromagnéticos en el exterior de la instalación, según apartado 4.7 de la ITC-RAT 14, son las siguientes:

La envolvente del centro de transformación no es directamente anexa a ningún edificio habitable.

Las interconexiones, entre celdas de alta tensión y transformador y entre transformador y cuadro de baja tensión, se realizarán de forma que sean lo más cortas posibles.

Por último, el lado de conexión de baja tensión del transformador está orientado hacia el interior de la envolvente que alberga el centro de transformación.

1.8.1.7 MEDIDAS ADOPTADAS PARA EL CUMPLIMIENTO DE LOS LÍMITES DE RUIDO

El transformador a instalar es de 630 kVA, cuyas características eléctricas, incluido su Nivel de Potencia Acústica (LwA), según el fabricante, son las siguientes:

Nivel de pérdidas y potencia acústica

Potencia asignada kVA	Tensión más elevada material kV	Pérdidas en vacío W	Pérdidas en carga a 75° C W	Nivel de potencia acústica dB (A)
50	≤ 24	110	875	42
100		180	1475	44
250		360	2750	50
400		520	3850	53
630		730	5400	55
50	36	160	1050	50
100		270	1650	54
250		550	3000	60
400		790	4150	63
630		1100	5500	65

El nivel de potencia acústica LwA del transformador, es de 55 db (A).





1.8.1.8 TELEGESTIÓN

A nivel general indicar que la solución de equipos de Telegestión para instalar en un Centro de Transformación, homologada por Iberdrola Distribución Eléctrica consta de los siguientes equipos principales.

1. Concentrador/es de datos de medida (el número de estos depende del nº de secundarios del transformador que hay en la instalación)
2. Equipo de Comunicaciones
3. Antena (para comunicaciones 3G)
4. Acopladores de señal (para comunicaciones por PLC en Media Tensión)

Estos equipos son necesarios para poder comunicar con los contadores que se instalen en las centralizaciones de los consumidores en BT, y dar cumplimiento así al RD 1110/2007 de 24 de agosto y en la Orden ITC 3860/2007 de 28 de diciembre.

Armarios con Concentrador/es de Datos de Medida y Equipo de Comunicaciones

Los Armarios de Telegestión dependen del medio de comunicación que haya disponible en el lugar donde se va a instalar el nuevo centro de transformación y por tanto el Concentrador de la nueva instalación de Telegestión.

Estos Armarios incluyen los concentradores de datos de medida y los equipos de comunicaciones, así como otros elementos necesarios para su funcionamiento.

En la norma de Iberdrola Distribución Eléctrica MT 9.01.07 " Instalaciones para Servicios de Telecomunicaciones en Instalaciones de Media Tensión" se describen los medios de telecomunicación aptos para instalaciones que se integran en la red de Media Tensión. En el caso de nuevos suministros que se informen con necesidad de nuevo Centro de Transformación, se pueden usar soluciones de comunicaciones basadas en redes de operadores 3G o en comunicaciones PLC de banda ancha sobre líneas de Media Tensión. **En nuestro caso la solución que se adopta será 3G.**

Los armarios que se indican a continuación en este documento, son los mismos que se utilizan en las instalaciones de Iberdrola Distribución Eléctrica, han superado, entre otros, unos test de aislamiento entre la parte de BT y la parte de comunicaciones que los hacen más robustos eléctricamente.

La instalación de los mismos y el cableado adicional que hay que hacer para conectarlos al CBT, y a la antena o conexión de PLC de MT, debe cumplir con lo indicado en la norma de Iberdrola Distribución Eléctrica MT 3.5 1.00 "Proyecto STAR. Instalación en Centros de Transformación" para así garantizar la robustez del conjunto y la integración efectiva y segura en la red de Iberdrola Distribución.

A continuación, se muestra las diferentes opciones.

Los fabricantes y equipos definidos como homologados, son los únicos que tienen la tecnología necesaria y soportan las comunicaciones precisas en el modelo de Telegestión implantado en el ámbito de Iberdrola Distribución Eléctrica.



Comunicaciones por 3G

Los armarios de Telegestión incluyen el Concentrador que comunica con los contadores y recoge la información de éstos, y el equipo de comunicaciones 3G. Los armarios homologados son los siguientes:

Nombre Equipo	Fabricante 1	Fabricante 2	Fabricante 3
ATG-I-1BT-GPRS	ZIV	ELECNOR	ORMAZABAL
ATG-I-2BT-GPRS	ZIV	ELECNOR	ORMAZABAL
ATG-E-1BT-GPRS	ZIV	ELECNOR	ORMAZABAL
ATG-E-2BT-GPRS	ZIV	ELECNOR	ORMAZABAL

La codificación de los nombres de los equipos de la tabla es la siguiente:

ATG: Armario de Telegestión. Este armario contiene uno o dos concentradores, así como el equipo de comunicaciones, normalmente un router 3G con capacidad para trabajar con dos operadores.

I/E: Armario de interior o de exterior. Este último es un armario de intemperie.

1BT/2BT: Armario con uno o dos Concentradores en su interior.

En estos casos de comunicación 3G, se debe instalar una antena que será siempre la siguiente:

Código Iberdrola	Nombre antena	Fabricante
3316071	ANTENA-GPRS-OMNI-EXT	LAMBDA

La antena se podrá instalar en el interior o en el exterior del CT en función de unos mínimos de cobertura. Estos mínimos son:

- Dos operadores de comunicación (MOVISTAR y VODAFONE) que superen ambos en la misma ubicación de la antena unos umbrales de calidad:

- En el caso de existir conectividad a redes 3G: RSCP mejor que -90dBm y ECNO mejor que -10 dBm
- En el caso de no existir conectividad a redes 3G, pero sí a 2G: RSSI mejor que -85 dBm

Las tarjetas SIM asociadas a este servicio, y su posterior alta en el entorno privado de Iberdrola Distribución Eléctrica se gestionan directamente entre los fabricantes e Iberdrola Distribución Eléctrica.



PLC de banda ancha sobre líneas de Media Tensión.

Los armarios de Telegestión disponibles con uno o dos concentradores son:

<i>Nombre Equipo</i>	<i>Fabricante 1</i>	<i>Fabricante 2</i>	<i>Fabricante 3</i>
ATG-I-1BT-A-MT-PLC-NOBAT	ZIV	ELECNOR	ORMAZABAL
ATG-I-2BT-A-MT-PLC-NOBAT	ZIV	ELECNOR	ORMAZABAL

Adicionalmente a este armario siempre será necesario incorporar a la instalación un conjunto de cargador y baterías, necesario para el correcto funcionamiento del servicio de telegestión.

<i>Nombre Equipo</i>	<i>Fabricante 1</i>	<i>Fabricante 2</i>	<i>Fabricante 3</i>
ACOM-I-BAT	ZIV	ELECNOR	ORMAZABAL

Para el caso particular de centros prefabricados compactos que se integren en una célula PLC el armario de telegestión disponible es:

<i>Nombre Equipo</i>	<i>Fabricante 1</i>	<i>Fabricante 2</i>	<i>Fabricante 3</i>
ATG-E-1BT-A-MT-PLC-BAT-13*	ZIV (&)	ELECNOR (&)	

(&) Fabricantes finalizando periodo de homologación consultar con el gestor de Iberdrola.

(*) Incluye el conjunto de cargador - batería.

En el caso de tratarse de urbanizaciones nuevas donde se cree una célula PLC es preciso que en unos de los centros integrantes de la nueva extensión además de los equipos anteriormente indicados, se instale un armario de comunicaciones.

Tras el VºBº al proyecto definitivo de la nueva instalación, la ubicación de dicho equipo será comunicada por parte de Iberdrola Distribución Eléctrica al urbanizador en el momento que el proceso de diseño de los equipos, conocidas las comunicaciones necesarias, que pueda establecerse"

<i>Nombre Equipo</i>	<i>Fabricante 1</i>	<i>Fabricante 2</i>	<i>Fabricante 3</i>
ACOM-I-GPRS	ZIV	ELECNOR	ORMAZABAL

La codificación de los nombres de los equipos de la tabla es la siguiente:

ATG: Armario de Telegestión. Este armario contiene uno o dos concentradores, así como el equipo de comunicaciones

I/E: Armario de interior o de exterior. Este último es un armario de intemperie.

1BT/2BT: Armario con uno o dos Concentradores en su interior.



1.8.2 CENTRO DE TRANSFORMACIÓN INTEGRADO EXTERIOR (CTIN-X)

1.8.2.1 CARACTERÍSTICAS GENERALES

CENTRO DE TRANSFORMACIÓN PROVISIONAL

EMPLAZAMIENTO: En vía pública, en calle Colón junto al nº 84 de la calle Constitución (Actual CT).

- *Coordenadas U.T.M. ETRS89 H29: X = 698.285 // Y = 4.366.295*

TIPO DE INSTALACIÓN: Conjunto integrado para centro de transformación de exterior.

ENVOLVENTE: Metálica.

DIMENSIONES EXTERIORES:

- *LARGO* (m): 1,997
- *ALTO* (m): 1,512
- *PROFUNDIDAD* (m): 1,467
- *SUPERFICIE* (m²): 2,929

POTENCIA INSTALADA: 1 x 630 kVA.

RELACIÓN DE TRANSFORMACIÓN: 20.000 V / 400-230 V (B2)

REFRIGERACIÓN POR TRANSFORMADOR: Aceite mineral UNE-EN 61100

VOLUMEN MÁXIMO ACEITE: 1000 litros.

1.8.2.2 CARACTERÍSTICAS DE LOS MATERIALES

1.8.2.2.1 Envoltente

Las envoltentes cumplirán con las características generales especificadas en el capítulo 6.6 de la Norma NI 50.40.08 "Conjuntos integrados para centros de transformación de exterior".

1.8.2.2.2 Aparamenta

La aparamenta de los Centros integrales deberán cumplir con los requisitos especificados en la norma UNE-EN 60694 "Estipulaciones comunes para la norma de aparamenta de alta tensión".

Las conexiones de los cables de M.T. procedentes del exterior se realizarán con pasatapas enchufables con conexión reforzada, de acuerdo con lo indicado en la norma NI 72.83.00.



1.8.2.2.3 Transformador

En el CT proyectado se instalará un transformador de 630 kVA con una relación de transformación de **630 kVA/24/20kV/B2-K-PE**.

Los transformadores llevarán como dieléctrico, líquidos aislantes clasificados por su punto de combustión, como de Clase O (Aceite mineral aislante según UNE- EN 61100); además excepto en las pérdidas, cumplirán lo especificado en la Norma NI 72.30.00 "Transformadores trifásicos sumergidos en aceite, para distribución en baja tensión". No dispondrán de cuba especificada en la norma anteriormente citada.

1.8.2.2.4 Cuadros Modulares de B.T.

El centro proyectado estará dotado de un cuadro de 5 salidas. El número de salidas viene recogido en la norma NI 50.40.08. Las especificaciones técnicas, están recogidas en la norma NI 50.44.02 "Cuadros de distribución en baja tensión para centros de transformación".

El cuadro de BT podrá no incorporar máxímetro amperímetro, ya que el control de la carga de los transformadores se realizará periódicamente mediante la medición de las citadas cargas en el centro de transformación.

1.8.2.2.5 Fusibles limitadores de A.T.

Los fusibles proyectados para la celda de media tensión con función de protección de transformador serán de 4 A, calibre acorde a la potencia del transformador a instalar.

Los fusibles limitadores instalados serán de los denominados "Fusibles fríos", y sus características técnicas están recogidas en la Norma I-DE NI 75.06.31 "Fusibles limitadores de corriente asociados para alta tensión hasta 36 kV. (Cartuchos fusibles)".

1.8.2.2.6 Interconexión Trafo-Cuadro de B.T.

En los centros de transformación compactos integrados el cuadro de BT deberá ir montado directamente sobre los pasatapas de BT.

1.8.2.2.7 Instalación de Puesta a Tierra (PaT)

La instalación de puesta a tierra se realizará según lo especificado en el MT 2.11.33 "Diseño de puestas a tierra para centros de transformación, de tensión nominal ≤ 30 kV" (Edición 1 de Febrero de 2.014).

En el CT proyectado cabe distinguir dos sistemas de puesta a tierra:

- Sistema de puesta a tierra de protección, constituido por las líneas de tierra y los correspondientes electrodos de puesta a tierra que conexionan directamente a tierra las partes conductoras de los elementos de la instalación no sometidos normalmente a tensión eléctrica, pero que pudieran ser puestos en tensión por averías o contactos accidentales, a fin de proteger a las personas contra contactos con tensiones peligrosas.
- Sistema de puesta a tierra de servicio, constituido por la línea de tierra y los correspondientes electrodos de puesta a tierra que conexionan directamente a tierra el neutro de baja tensión.



A la línea de tierra de PaT de Protección se deberán conectar los siguientes elementos:

- La armadura de la envolvente prefabricada.
- Las puertas, rejillas y resto de elementos metálicos de la envolvente.
- Cuba del transformador.
- Envolvente metálica del cuadro B.T.
- Conjunto de celdas de alta tensión (en dos puntos).
- Pantalla del cable HEPRZ1, extremos conexión celda y ambos extremos en conexión transformador.

El electrodo principal de tierra se realizará mediante un anillo, formando un bucle perimetral, a una distancia de 1 m alrededor de la envolvente del centro, formado por conductor de cobre de 50 mm² de sección, según NI 54.10.01 "Conductores desnudos de cobre para líneas eléctricas aéreas y subestaciones de alta tensión", enterrado como mínimo a 0,5 m de profundidad, al que se conectarán en sus vértices y en el centro de cada lado, ocho picas de acero cobrizado de 2 m de longitud, de 14 mm de diámetro, del tipo PL 14-2000, según NI 50.26.01 "Picas cilíndricas de acero-cobre".

Con objeto de evitar el riesgo por tensión de contacto en el exterior del CT, se emplazará una acera perimetral de hormigón a 1,20 m de las paredes del centro de transformación. Embebido en el interior de dicho hormigón se instalará un mallazo electrosoldado con redondos de diámetro no inferior a 4 mm formando una retícula no superior a 0,3 x 0,3 m, a una profundidad de al menos 0,1 m. Este mallazo se conectará a un punto de la puesta a tierra de protección del centro de transformación mediante soldadura por fusión aluminotérmica C50-Fe 4 mm \emptyset .

En todo caso la resistencia de puesta a tierra presentada por el electrodo, en ningún caso debe ser superior a los valores indicados en la tabla que se muestra a continuación. En caso de que la resistividad del terreno sea elevada, junto con unas corrientes de puesta a tierra elevadas, para cumplir bien con la resistencia de puesta a tierra o con los requisitos de tensión de paso, puede ser necesario conectar al anillo picas en hilera (flagelo) separadas 3 m entre sí.

Tensión nominal de la red	Conexión de las pantallas	Máximo valor de la resistencia de puesta a tierra
20 kV	Conectado	100 Ω

La salida del neutro del cuadro de baja tensión se conectará a la línea de tierra de la puesta a tierra de servicio (neutro).

El sistema de puesta a tierra de servicio se realizará mediante un conductor de cobre de 50 mm² de sección, enterrado como mínimo a 0.5 m de profundidad, al que se conectarán tres picas de acero cobrizado de 2 m de longitud, de 14 mm de diámetro, separadas 3 metros entre sí.



Las PaT de Protección y Servicio (neutro) han de establecerse separadas, por lo que el aislamiento de la línea de tierra de la PaT del neutro deberá satisfacer que en las zonas del cruce del cable de la línea de PaT de Servicio con el electrodo de PaT de Protección, deberán estar separadas a una distancia mínima de 40 cm. El refuerzo de aislamiento del conductor deberá garantizar que soporta, durante 1 minuto, a frecuencia industrial una tensión de ensayo igual al producto de la intensidad de PaT por la resistencia de la PaT de protección. En general, esta tensión de ensayo será como mínimo de 10.000 V.

Cada uno de los dos sistemas de puesta a tierra estará conectado a una caja de seccionamiento independiente.

Las cajas de seccionamiento de tierras de servicio y tierras de protección se componen de una envolvente y contienen en su interior un puente de tierras fabricado con pletinas de cobre o aluminio, según proceda, de 20x3 mm. Las cajas dispondrán de una pletina seccionable accionada por dos tornillos. El citado puente de tierra descansará en un zócalo aislante de poliéster con fibra de vidrio. La tapa será transparente. El conjunto deberá poseer un grado de protección IP 54 e IK 08, según las normas UNE 20324 y UNE-EN 50102 respectivamente y deberá soportar el siguiente ensayo:

- Nivel de aislamiento: 20 kV cresta a onda de impulso tipo rayo y 10 kV eficaces en ensayo de corta duración a frecuencia industrial, en posición de montaje.


La caja de seccionamiento de tierra de protección se colocará de tal forma que el recorrido de la línea de tierra desde la caja de seccionamiento al electrodo de puesta a tierra sea lo más corta posible.

Además, se instalará una caja de unión de tierras, que permita unir o separar los electrodos de protección y servicio y señalar la posición habitual.

Para unir los dos sistemas de puesta a tierra con la caja de unión de tierras, se emplearán cables unipolares de cobre o aluminio, aislados, de 16 mm² de sección como mínimo.

El conjunto de cajas de seccionamiento de tierra (protección-servicio) y caja de interconexión de tierras antes descrito, podrá ir ubicado en una única envolvente, conteniendo dos o las tres partes del conjunto, en función de las características de la instalación. El conjunto cumplirá las mismas características eléctricas y mecánicas que a nivel individual y las especificaciones necesarias para las instalaciones de I-DE.

En el esquema que se muestra a continuación se representa la configuración del sistema de puesta a tierra proyectado para el nuevo centro de transformación a instalar:

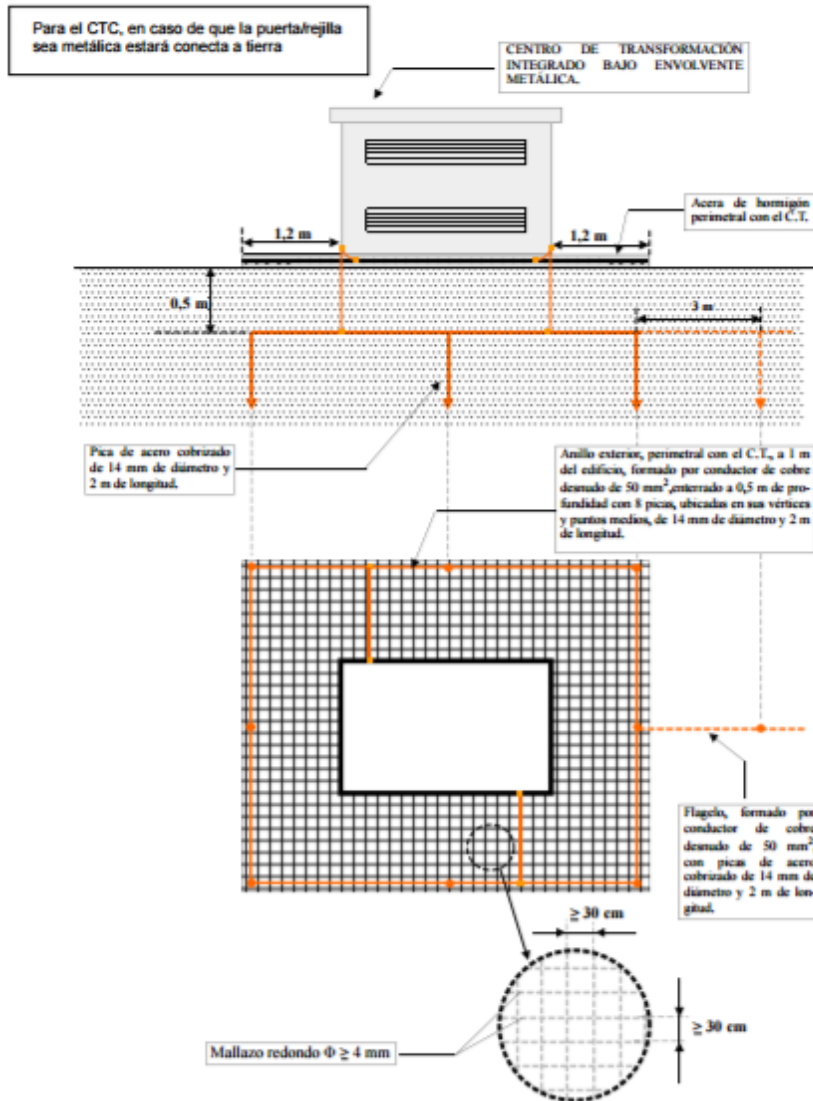

Electrodo de puesta a tierra del CTIN



1.8.3 LÍNEA SUBTERRÁNEA DE MEDIA TENSIÓN

1.8.3.1 CARACTERÍSTICAS GENERALES

TIPO INSTALACIÓN:	Canalización subterránea entubada.
SISTEMA:	Corriente Alterna Trifásica.
FRECUENCIA:	50 Hz.
TENSIÓN NOMINAL SERVICIO:	20 kV.
TENSIÓN DISEÑO:	20 kV.
TENSIÓN MÁS ELEVADA:	24 kV.
CIRCUITOS:	1 (simple circuito).
CONDUCTOR SUBTERRÁNEO:	HEPRZ-1 12/20kV 3(1x240) mm ² Al + H16.

Las características generales de los materiales y las especificaciones técnicas de la instalación serán las indicadas en los Capítulos III “Características de los Materiales” y Capítulo IV “Ejecución de las Instalaciones” de documento normativo MT 2.03.20 “Normas Particulares para Instalaciones de Alta Tensión (Hasta 30 kV) y Baja Tensión”.

Los empalmes y los terminales que conexionarán los cables en las celdas del Centro de Transformación, serán los adecuados a la sección y tipo de aislamiento del conductor a emplear.

Las canalizaciones serán las indicadas en el documento normativo M.T. 2.31.01 y M.T. 2.03.21 de I-DE.

1.8.3.2 CARACTERÍSTICAS DE LOS MATERIALES

1.8.3.2.1 Conductores

Las características del conductor están recogidas dentro de la NI 56.43.01 (*Edición 5, Fecha Febrero 2.014*) y serán las siguientes:

Conductor:	Aluminio compactado, sección circular, clase 2 UNE 21-022.
Pantalla sobre el conductor:	Capa de mezcla semiconductor aplicada por extrusión.
Aislamiento:	Mezcla a base de etileno propileno de alto módulo (HEPR).
Pantalla sobre el aislamiento:	Una capa de mezcla semiconductor pelable, no metálica aplicada por extrusión, asociada a una corona de alambre y contra-espira de cobre.
Cubierta:	Compuesto termoplástico a base de poliolefina y sin contenido de componentes clorados u otros contaminantes.



El tipo seleccionado para la línea subterránea de media tensión proyectada, es el reseñado en las siguientes tablas:

Tabla A

Tipo constructivo	Tensión Nominal (Kv)	Sección del Conductor (mm ²)	Sección de la Pantalla (mm ²)	Suministro	
				Longitud normalizada ± 2% m	Tipo de bobina UNE 21 167-1
HEPRZ1	12/20	240	16	1.000	22

Tabla B
Características del cable

Tipo constructivo	Sección (mm ²)	Tensión Nominal (kV)	Resistencia Máx. a 90°C (Ω/km)	Reactancia por fase (Ω/km) (*)	Capacidad (μF/km)
HEPRZ1	240	12/20	0,162	0,105	0,453

(*) La reactancia por fase indicada es para cables instalados al tresbolillo y en contacto.

1.8.3.2.2 Empalmes y terminales

Los accesorios serán adecuados a la naturaleza, composición y sección de los cables, y no deberán aumentar la resistencia eléctrica de éstos. Las terminaciones deberán ser, asimismo, adecuados a las características ambientales (interior, exterior, contaminación, etc.).

La ejecución y montaje de los accesorios de conexión, se realizarán siguiendo el Manual Técnico (MT) correspondiente cuando exista, o en su defecto, las instrucciones del fabricante.

Los empalmes y terminales de los conductores subterráneos se efectuarán siguiendo métodos que garanticen una perfecta continuidad del conductor y de su aislamiento, utilizando los materiales adecuados y de acuerdo con las instrucciones del fabricante.

La línea se tenderá en tramos de la mayor longitud posible, de forma que el número de empalmes necesarios sea el mínimo.

Los empalmes y terminales no deberán disminuir en ningún caso las características eléctricas y mecánicas del cable.

Las Normas I-DE (NI) de aplicación serán las siguientes:

- Terminaciones: Las características serán las establecidas en la NI 56.80.02.
- Conectores separables apantallados enchufables: Las características serán las establecidas en la NI 56.80.02.
- Empalmes: Las características serán las establecidas en la NI 56.80.02.



1.8.3.2.3 Canalizaciones

Canalización Entubada

Las canalizaciones, salvo casos de fuerza mayor, discurrirán por terrenos de dominio público en suelo urbano o en curso de urbanización que tenga las cotas de nivel previstas en el proyecto de urbanización (alineaciones y rasantes), preferentemente bajo acera, procurando que el trazado sea lo más rectilíneo posible, paralelo en toda su longitud a las fachadas de los edificios principales o, en su defecto, a los bordillos.

El radio de curvatura después de instalado y según UNE-HD 620-1, será, como mínimo, 15 veces el diámetro nominal de cable, mientras que los radios de curvatura en operaciones de tendido será superior a 20 veces el diámetro nominal de cable.

La canalización estará constituida por tubos plásticos, dispuestos sobre lecho de arena y debidamente enterrados en zanja. En cada uno de los tubos se instalará un solo circuito eléctrico. Las características de estos tubos serán las establecidas en la NI 52.95.03.

Se evitará, en lo posible, los cambios de dirección de las canalizaciones entubadas respetando los cambios de curvatura indicados por el fabricante de la tubular. Con objeto de no sobrepasar las tensiones de tiro indicadas en las normas aplicables a cada tipo de cable en los tramos rectos se practicarán calas de tiro en aquellos casos que lo requieran. En la entrada de las subestaciones, centro de transformación o calas de tiro, las canalizaciones entubadas deberán quedar debidamente selladas en sus extremos.

Los laterales de la zanja han de ser compactos y no deben desprender piedras o tierra. La zanja se protegerá con estribas u otros medios para asegurar su estabilidad y además debe permitir las operaciones de tendido de los tubos y cumplir con las condiciones de paralelismo, cuando lo haya.

La profundidad, hasta la parte superior del tubo más próximo a la superficie, no será menor de 0,60 m en acera o tierra, ni de 0,80 m en calzada o caminos con tránsito de vehículos.

Si la canalización se realizara con medios manuales, debe aplicarse la normativa vigente sobre riesgos laborales para permitir desarrollar con seguridad el trabajo de las personas en el interior de la zanja.

En las líneas de 20 kV con cables de 240 mm² de sección, se colocarán tubos de 160 mm de diámetro, y se instalarán las tres fases por un solo tubo.

En el fondo de la zanja y en toda la extensión se colocará una solera de limpieza de unos 0,05 m aproximadamente de espesor de arena, sobre la que se depositarán los tubos dispuestos por planos. A continuación, se colocará otra capa de arena con un espesor de al menos 0,10 m sobre el tubo o tubos más cercanos a la superficie y envolviéndolos completamente. Sobre esta capa de arena y a 0,10 m del firme se instalará una cinta de señalización a todo lo largo del trazado del cable las características de las cintas de aviso de cables eléctricos serán las establecidas en la NI 29.00.01, "Cinta de plástico para señalización de cables subterráneos" cuando el número de líneas sea mayor se colocarán más cintas de señalización, de tal manera que se cubra la proyección en planta de los tubos.

Para el relleno de la zanja, dejando libre el firme y el espesor del pavimento, se utilizará todo-uno, zahorra o arena. Después se colocará una capa de tierra vegetal o un firme de hormigón no estructural HNE 15,0 de unos 0,12 m de espesor y por último se repondrá el pavimento a ser posible del mismo tipo y calidad del que existía antes de realizar la apertura.





Los tubos podrán ir colocados en uno, dos o tres planos. Al objeto de impedir la entrada del agua, suciedad y material orgánico, los extremos de los tubos deberán estar sellados. Los tubos que se coloquen como reserva, así como el ducto para cables de control, deberán estar provistos de tapones de las características que se describen en la NI 52.95.03 y se dejará tendida en su interior cuerda guía.

Antes del tendido se eliminará del interior de todos los tubos, incluido el ducto para los cables de control y comunicaciones, la suciedad o tierra garantizándose el paso de los cables mediante mandrilado acorde a la sección interior del tubo o sistema equivalente. Durante el tendido se deberán embocar los tubos en la arqueta correctamente para evitar la entrada de tierra o de hormigón.

Cruzamientos, proximidades y paralelismos

Condiciones generales

Para cruzar zonas en las que no sea posible o suponga graves inconvenientes y dificultades la apertura de zanjas (cruces de ferrocarriles, carreteras con gran densidad de circulación, etc.) pueden utilizarse máquinas perforadoras “topo” de tipo impacto, o hincadora de tuberías o taladradora de barrena, en estos casos se prescindirá del diseño de zanja descrito anteriormente puesto que se utiliza el proceso de perforación que se considere más adecuado. Su instalación precisa zonas amplias despejadas a ambos lados del obstáculo a atravesar para la ubicación de la maquinaria.

La profundidad de la zanja dependerá del número de tubos, pero no será inferior para que los situados en el plano superior queden a una profundidad aproximada de 0,60 m en acera o jardín y 0,80 m en calzada o caminos con tránsito de vehículos, tomada desde la rasante del terreno a la parte superior del tubo.

En el fondo de la zanja y en toda la extensión se colocará una solera de limpieza de unos 0,05 m aproximadamente de espesor de hormigón no estructural HNE 15,0, sobre la que se depositarán los tubos dispuestos por planos. A continuación, se colocará otra capa de hormigón no estructural HNE 15,0, con un espesor de al menos 0,10 m por encima de los tubos y envolviéndolos completamente.

La canalización deberá tener una señalización colocada de la misma forma que la indicada en el apartado anterior o marcado sobre el propio tubo, para advertir de la presencia de cables de alta tensión.

Y, por último, se hace el relleno de la zanja, dejando libre el espesor del pavimento, para este relleno se utilizará hormigón no estructural HNE 15,0, en las canalizaciones que no lo exijan las Ordenanzas Municipales la zona de relleno será de todo-uno o zahorra. Después se colocará un firme de hormigón no estructural HNE 15,0, de unos 0,30 m de espesor y por último se repondrá el pavimento a ser posible del mismo tipo y calidad del que existía antes de realizar la apertura.



Cruzamientos

Calles, caminos y carreteras: Los tubos de la canalización deberán estar hormigonados en toda su longitud salvo que se utilicen sistemas de perforación tipo topo en la que no será necesaria esta solicitud. Siempre que sea posible, el cruce se hará perpendicular al eje del vial.

Ferrocarriles: Se cuidará que los tubos queden perpendiculares a la vía siempre que sea posible, y a una profundidad mínima de 1,30 m respecto a la cara inferior de la traviesa. Los tubos rebasarán las vías férreas en 1,50 m por cada extremo.

Los tubos de la canalización deberán estar hormigonados en toda su longitud salvo que se utilicen sistemas de perforación tipo topo en la que no será necesaria esta solicitud.

Con otros cables de energía eléctrica: Siempre que sea posible, se procurará que los cables de alta tensión discurran por debajo de los de baja tensión.

La distancia mínima entre cables de energía eléctrica, será de 0,25 m. Cuando no pueda respetarse esta distancia, el cable que se tienda en último lugar se separará mediante tubos de resistencia a la compresión mínima de 450 N. Las características de los tubos serán las indicadas en la NI 52.95.03 y de las placas divisorias en la NI 52.95.01. La distancia del punto de cruce a empalmes será superior a 1,00 m.

Cables de telecomunicación: Se entenderá como tales aquellos cables con elementos metálicos en su composición, bien por tener conductores en cobre y/o por llevar protecciones metálicas por lo que quedan fuera de este apartado aquellos cables de fibra óptica dieléctricos con características de resistencia al fuego e incluidos en la NI 33.26.71.

La separación mínima entre los cables de energía eléctrica y los de telecomunicación será de 0,20 m. En el caso de no poder respetar esta distancia, la canalización que se tienda en último lugar, se separará mediante tubos o divisorias constituidos por materiales de adecuada resistencia mecánica, resistencia a la compresión mínima de 450 N. Las características de los tubos serán las indicadas en la NI 52.95.03 y de las placas divisorias en la NI 52.95.01.

La distancia del punto de cruce a empalmes, tanto en el cable de energía como en el de comunicación, será superior a 1,00m.

Canalizaciones de agua: Los cables se mantendrán a una distancia mínima de estas canalizaciones de 0,20 m. En el caso de no poder respetar esta distancia, la canalización que se tienda en último lugar, se separará mediante tubos o divisorias constituidos por materiales de adecuada resistencia mecánica, resistencia a la compresión mínima de 450 N. Las características de los tubos serán las indicadas en la NI 52.95.03 y de las placas divisorias en la NI 52.95.01.

Se evitará el cruce por la vertical de las juntas de las canalizaciones de agua, o los empalmes de la canalización eléctrica, situando unas y otros a una distancia superior a 1,00 m del punto de cruce.

Canalizaciones de gas: En los cruces de líneas subterráneas de A.T. con canalizaciones de gas deberán mantenerse las distancias mínimas que se establecen en la tabla 1a. Cuando por causas justificadas no puedan mantenerse estas distancias, podrá reducirse mediante colocación de una protección suplementaria, hasta los mínimos establecidos en la tabla 1a.

Esta protección suplementaria a colocar entre servicios estará constituida por materiales preferentemente cerámicos (baldosas, rasillas, ladrillos, etc.).

En los casos en que no se pueda cumplir con la distancia mínima establecida con protección suplementaria y se considerase necesario reducir esta distancia, se pondrá en conocimiento de la empresa propietaria de la conducción de gas, para que indique las medidas a aplicar en cada caso.

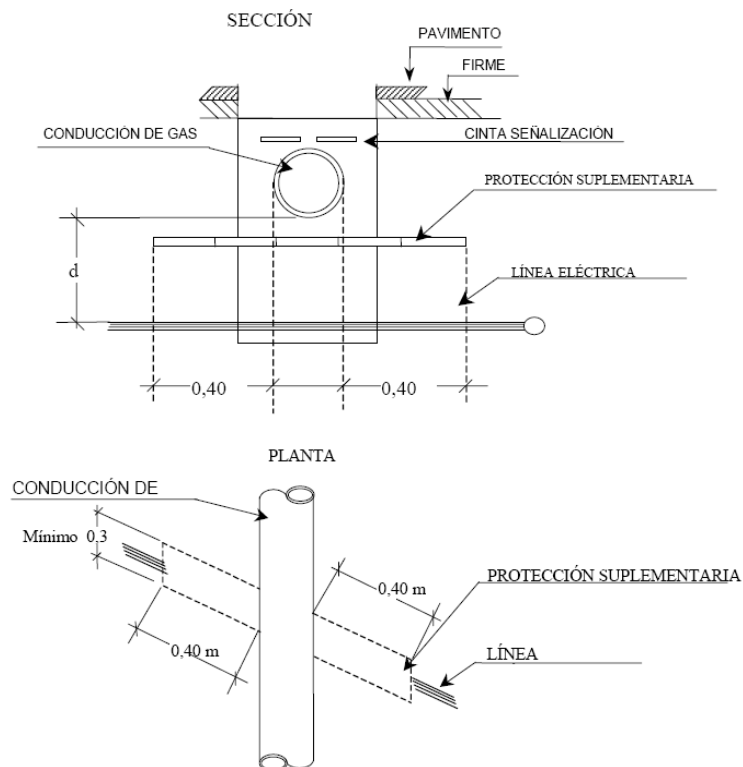


Tabla 1a

	Presión de la instalación de gas	Distancia mínima (d) sin protección suplementaria	Distancia mínima (d) con protección suplementaria
Canalizaciones y Acometidas	En alta presión > 4 bar	0,40 m.	0,25 m.
	En media y baja presión ≤4 bar	0, 40 m.	0,25 m.
Acometida interior(*)	En alta presión > 4 bar	0,40 m.	0,25 m.
	En media y baja presión ≤4 bar	0,20 m.	0,10 m.

(*) *Acometida interior: Es el conjunto de conducciones y accesorios comprendidos entre la llave general de acometida de la compañía suministradora (sin incluir ésta) y la válvula de seccionamiento existente en la estación de regulación y medida. Es la parte de acometida propiedad del cliente.*

La protección suplementaria garantizará una mínima cobertura longitudinal de 0,45 m a ambos lados del cruce y 0,30 m de anchura centrada con la instalación que se pretende proteger, de acuerdo con la figura adjunta:



Todas las cotas están expresadas en m.

Se considera como protección suplementaria el tubo según características indicadas en la NI 52.95.03, y por lo tanto no serán de aplicación las coberturas mínimas indicadas anteriormente.



Con conducciones de alcantarillado: Se procurará pasar los cables por encima de las alcantarillas. No se admitirá incidir en su interior, aunque si se puede incidir en su pared (por ejemplo, instalando tubos) siempre que se asegure que ésta no ha quedado debilitada. Si no es posible, se pasará por debajo, y los cables se dispondrán separados mediante tubos o divisorias constituidos por materiales de adecuada resistencia mecánica, resistencia a la compresión mínima de 450 N. Las características de los tubos serán las indicadas en la NI 52.95.03 y de las placas divisorias en la NI 52.95.01.

Con depósitos de carburante: Los cables se dispondrán dentro de tubos de las características indicadas en la NI 52.95.03 o conductos de suficiente resistencia siempre que cumplan con una resistencia a la compresión de 450 N y distarán como mínimo 1,20 m del depósito. Los extremos de los tubos rebasarán al depósito en 2,00 m por cada extremo.

Proximidades y Paralelismos

Los cables subterráneos de A.T. deberán cumplir las condiciones y distancias de proximidad que se indican a continuación, procurando evitar que queden en el mismo plano vertical que las demás conducciones.

Otros cables de energía: Los cables de alta tensión podrán instalarse paralelamente a otros de baja o alta tensión, manteniendo entre ellos una distancia no inferior a 0,25 m. En el caso de no poder respetar esta distancia, la canalización que se tienda en último lugar, se separará mediante tubos mediante tubos o divisorias constituidos por materiales de adecuada resistencia mecánica, resistencia a la compresión mínima de 450 N. Las características de los tubos serán las indicadas en la NI 52.95.03 y de las placas divisorias en la NI 52.95.01.

Canalizaciones de agua: La distancia mínima entre los cables de energía eléctrica y las canalizaciones de agua será de 0,20 m. La distancia mínima entre los empalmes de los cables de energía eléctrica y las juntas de las canalizaciones de agua será de 1,00 m. En el caso de no poder respetar esta distancia, la canalización que se tienda en último lugar, se separará mediante tubos mediante tubos o divisorias constituidos por materiales de adecuada resistencia mecánica, resistencia a la compresión mínima de 450 N. Las características de los tubos serán las indicadas en la NI 52.95.03 y de las placas divisorias en la NI 52.95.01.

Se procurará mantener una distancia mínima de 0,20 m en proyección horizontal y, también, que la canalización de agua quede por debajo del nivel del cable eléctrico.

Por otro lado, las arterias importantes de agua se dispondrán alejadas de forma que se aseguren distancias superiores a 1,00 m respecto a los cables eléctricos de alta tensión.

Canalizaciones de gas: En los paralelismos de líneas subterráneas de A.T. con canalizaciones de gas deberán mantenerse las distancias mínimas que se establecen en la tabla 1b. Cuando por causas justificadas no puedan mantenerse estas distancias, podrán reducirse mediante la colocación de una protección suplementaria hasta las distancias mínimas establecidas en la tabla 1b. Esta protección suplementaria a colocar entre servicios estará constituida por materiales preferentemente cerámicos (baldosas, rasillas, ladrillo, etc.).




Tabla 1b

	Presión de la instalación de gas	Distancia mínima (d) sin protección suplementaria	Distancia mínima (d') con protección suplementaria
Canalizaciones y Acometidas	En alta presión > 4 bar	0,40 m.	0,25 m.
	En media y baja presión ≤4 bar	0,25 m.	0,15 m.
Acometida interior(*)	En alta presión > 4 bar	0,40 m.	0,25 m.
	En media y baja presión ≤4 bar	0,20 m.	0,10 m.

(*) *Acometida interior: Es el conjunto de conducciones y accesorios comprendidos entre la llave general de acometida de la compañía suministradora (sin incluir ésta), y la válvula de seccionamiento existente en la estación de regulación y medida. Es la parte de acometida propiedad del cliente.*

Se considera como protección suplementaria el tubo según características indicadas en la NI 52.95.03, y por lo tanto serán aplicables las distancias (d') de la tabla 1b.

Cuando el operador en ambos servicios sea I-DE y tanto para las obras promovidas por la compañía, como para aquellas realizadas en colaboración con Organismos Oficiales, o por personas físicas o jurídicas que vayan a ser cedidas a I-DE, las características de las canalizaciones enterradas y entubadas, conjuntas de gas y red eléctrica de AT se indican en el MT 5.01.01 "Proyecto tipo de redes y acometidas con presión máxima de operación hasta 5 bar".

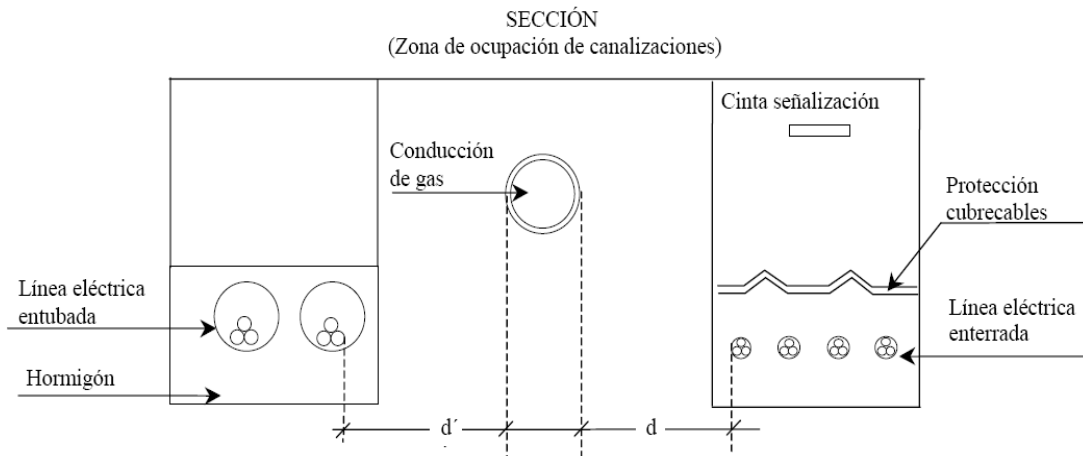

La distancia mínima entre los empalmes de los cables de energía eléctrica y las juntas de las canalizaciones de gas será de 1 m.

Conducciones de alcantarillado: Se procurará pasar los cables por encima de las alcantarillas. No se admitirá incidir en su interior. Si no es posible se pasará por debajo, disponiendo los cables con una protección de adecuada resistencia mecánica. Las características están establecidas en la NI 52.95.01.

Depósitos de carburantes: Los cables se dispondrán dentro de tubos o conductos de suficiente resistencia y distarán como mínimo 1,20 m del depósito. Los extremos de los tubos rebasarán al depósito en 2,00 m por cada extremo.





Arquetas

Se instalarán arquetas independientes de la canalización eléctrica, tal y como se muestra en el diagrama del punto anterior para registro de los cables de comunicaciones, instalándose con los siguientes criterios, según MT 2.33.14:

- En zona urbana se colocarán arquetas de paso, para marco y tapa M2/T2 en acera, y para marco y tapa M3/T3 en calzada, como un máximo de una arqueta cada 100 metros en tramos rectos.
- En cambios de dirección de la canalización, se colocarán arquetas para marco y tapa M2/T2 en acera, y para marco y tapa M3/T3 en calzada.
- En cruces de calle, avenidas, autovías, ferrocarril, acometidas a galerías de servicio, se instalarán al menos, arquetas para marco y tapa M2/T2 en acera, y para marco y tapa M3/T3 en calzada, si bien es aconsejable utilizar arquetas para marco y tapa MMC/TMC, tanto para acera como para calzada.
- En caso de utilización de arquetas registrables prefabricadas se montarán e instalarán conforme al procedimiento del fabricante.
- Las arquetas necesarias para el tendido de fibra óptica no coincidirán con las calas de tiro necesarias para el tendido de los cables eléctricos. El multitubo para telecomunicaciones se desviará de las calas de tiro necesarias para el tendido de los cables eléctricos, con objeto de que este no sea dañado durante el tendido de los cables eléctricos. En caso de que no pueda desviarse de las calas de tiro, se dará continuidad al multitubo en las calas de tiro.

En tramos de canalización que discurren por parques y jardines o zonas afectadas por obras de terceros, las arquetas se realizarán recrecidas al menos, 10 centímetros sobre el nivel del suelo, dejando la cara exterior de la arqueta enfoscada.

En aquellos puntos donde esté previsto instalar una caja de empalme se realizará una arqueta para marco y tapa MMC/TMC. Habitualmente los puntos de instalación de las mencionadas arquetas son transiciones aéreo- subterráneo, conexión con otras redes, acometida a galerías de servicio, cruces de carreteras, etc.

Las arquetas construidas "in situ" se dejarán enfoscadas tanto por la parte interior, como por la parte exterior de la arqueta.

Si la profundidad de la arqueta supera 1,5 metros se instalarán patés para el acceso de personal, instalándose arquetas para marco y tapa MMC/TMC, tanto para acera como para calzada.



Marcos y tapas

Las tapas y marcos a utilizar se encuentran especificados en la NI 50.20.02 “Marcos y tapas para arquetas en canalizaciones subterráneas”.

Su utilización, definida en la NI de referencia, es la siguiente:

En aceras y zonas peatonales se utilizarán conjunto marco M2 con tapa T2 y/o marco M2C con tapa T2C, si la arqueta instalada es del tipo AM: Arqueta cuadrada de 66x66 cm con altura max. de 100 cm, o AT: Arqueta rectangular de 66x206 cm con altura max. de 100 cm, para colocación de tres marcos fundición M2 y tres tapas T2 y un marco MMC y una tapa TMC, si la arqueta instalada es AG: Arqueta rectangular de 90x140 cm y altura de 100 cm para la colocación de 1 marco fundición MMC.

En zonas ajardinadas, zonas de aparcamiento de vehículos, en calles y carreteras de tránsito general se utilizarán conjunto marco M3 con tapa T3 si la arqueta instalada es del tipo AM: Arqueta cuadrada de 66x66 cm con altura max. de 100 cm , y marco MMC y tapa TMC, si la arqueta instalada es AG: Arqueta rectangular de 90x140 cm y altura de 100 cm.

No será admisible modificación mecánica en los marcos.

1.8.3.2.4 Puestas a tierra

Puesta a tierra de cubiertas metálicas

Se conectarán a tierra las pantallas y armaduras de todas las fases en cada uno de los extremos. Esto garantiza que no existan tensiones inducidas en las cubiertas metálicas.

1.8.3.2.5 Ensayos eléctricos después de la instalación

Una vez que la instalación ha sido concluida, es necesario comprobar que el tendido del cable y el montaje de los accesorios (empalmes, terminales, etc.), se ha realizado correctamente, para lo cual serán de aplicación los ensayos especificados en el MT 2.33.15, “Red subterránea de AT y BT. Comprobación de cables subterráneos”.



1.8.4 LÍNEA SUBTERRÁNEA DE BAJA TENSIÓN

1.8.4.1 CARACTERÍSTICAS GENERALES

TIPO INSTALACIÓN:	Canalización subterránea entubada.
SISTEMA:	Corriente Alterna Trifásica.
FRECUENCIA:	50 Hz.
TENSIÓN NOMINAL SERVICIO:	230 / 400 V.
SISTEMA DE PUESTA A TIERRA:	Neutro unido directamente a tierra.
AISLAMIENTO DE LOS CABLES DE RED:	0,6/1 kV.
INTENSIDAD MÁXIMA DE CORTOCIRCUITO TRIFÁSICO:	50 kA.

Las características generales de los materiales y las especificaciones técnicas de la instalación serán las indicadas en los Capítulos III “Características de los Materiales” y Capítulo IV “Ejecución de las Instalaciones” de documento normativo MT 2.03.20 “Normas Particulares para Instalaciones de Alta Tensión (Hasta 30 kV) y Baja Tensión”.

Los empalmes y los terminales que conexionarán los cables en las salidas de los cuadros de Baja Tensión de los Centros de Transformación, serán los adecuados a la sección y tipo de aislamiento del conductor a emplear.

Las canalizaciones serán las indicadas en el documento normativo M.T. 2.51.01 de I-DE.

1.8.4.2 CARACTERÍSTICAS DE LOS MATERIALES

1.8.4.2.1 Conductores

Se utilizarán cables con aislamiento de dieléctrico seco, tipo XZ1, según NI 56.37.01, de las características siguientes:

CABLE TIPO:	XZ1.
CONDUCTOR:	Aluminio.
SECCIÓN:	240 mm ² .
TENSIÓN ASIGNADA:	0,6/1 kV.
AISLAMIENTO:	Polietileno reticulado.
CUBIERTA:	Polioléfina (Z1).
CATEGORÍA DE RESISTENCIA AL INCENDIO:	(S) Seguridad.

Todas las líneas serán siempre de cuatro conductores, tres para fase y uno para neutro.

Las conexiones de los conductores subterráneos se efectuarán siguiendo métodos o sistemas que garanticen una perfecta continuidad del conductor y de su aislamiento.



1.8.4.2.2 Accesorios

Los empalmes y terminales se ejecutarán siguiendo el MT correspondiente cuando exista, o en su defecto, las instrucciones de montaje dadas por el fabricante.

Las piezas de conexión se ajustarán a la NI 58.20.71 “Piezas de conexión para cables subterráneos de baja tensión”.

1.8.4.2.3 Canalizaciones

Estarán constituidas del mismo modo que las indicadas para Media Tensión, mencionadas anteriormente en la presente Memoria, más concretamente en el punto 1.8.3.2.3 “Canalizaciones”.

1.8.4.2.4 Puesta a tierra del Neutro

El conductor neutro de las redes subterráneas de distribución pública, se conectará a tierra en el Centro de Transformación en la forma prevista en el Reglamento Técnico de Centrales Eléctricas, Subestaciones y Centros de Transformación; fuera del centro de transformación se conectará a tierra en otros puntos de la red, con objeto de disminuir su resistencia global a tierra, según Reglamento de Baja Tensión.

El neutro se conectará a tierra a lo largo de la red, en todas las cajas generales de protección o en las cajas de seccionamiento o en las cajas generales de protección y medida, consistiendo dicha puesta a tierra en una pica, unida al borne del neutro mediante un conductor aislado de 50 mm² de Cu, como mínimo. El conductor neutro no podrá ser interrumpido en las redes de distribución.

1.8.4.2.5 Cajas generales de protección

Las cajas generales de protección y su instalación, cumplirán con la norma NI 76.50.01. El material de la envolvente será aislante, como mínimo, de la Clase A, según UNE 21-305.

1.8.4.2.6 Protecciones de sobreintensidad

Con carácter general, los conductores estarán protegidos por los fusibles contra sobrecargas y cortocircuitos.

Para la adecuada protección de los cables contra sobrecargas, mediante fusibles de la clase gG se indican en los siguientes cuadros, la intensidad nominal del mismo:

Cable 0,6/1 kV	Cartuchos fusibles “gG” (Sobrecargas) $I_f = 1,6 I_n < 1,45 I_z$		
	$I_g \leq 0,91 I_z (A)$		
	Directamente soterrados	En tubular soterrada	Al aire protegido del sol
4 x 50 AI	100	100	100
3 x 95 + 1 x 50 AI	160	125	160
3 x 150 + 1 x 95 AI	200	200	250
3 x 240 + 1 x 150 AI	250	250	315

Siendo:

If: corriente convencional de fusión

In: corriente asignada de un cartucho fusible

Iz: corriente admisible para los conductores cargados s/UNE 20 460 -5-523



Cuando se prevea la protección de conductor por fusibles contra sobrecargas y cortocircuitos, deberá tenerse en cuenta la longitud de la línea que realmente se protege y que se indica en los siguientes cuadros expresados en metros.

Longitud máxima del cable protegida en metros contra cortocircuitos y sobrecargas para tubulares soterradas						
Icc I máxima	580	715	950	1250	1650	2200
Fusibles "gG" Calibre In (A)	100	125	160	200	250	315
4 x 50 Al	192	156	117	89	67	51
3 x 95 + 1 x 50 Al	255	207	156	118	90	67
3 x 150 + 1 x 95 Al	458	371	280	212	161	121
3 x 240 + 1 x 150 Al	702	570	429	326	247	185
<i>Línea no protegida contra sobrecargas</i>						

Cálculos han sido efectuado con una impedancia a 145°C del conductor de fase y neutro. Icc (I máxima) 5 segundos (A) según Tabla 3 UNE EN 60269-1.

NOTA 1: Las longitudes de la tabla se consideran partiendo del cuadro de B.T. del centro de transformación.



1.9 DESCRIPCIÓN Y CÁLCULO DE LAS INSTALACIONES

1.9.1 CENTRO DE TRANSFORMACIÓN COMPACTO EN EDIFICIO PREFABRICADO DE SUPERFICIE “ALISEDA 1 (903313870)”

1.9.1.1 DESCRIPCIÓN DE LA INSTALACIÓN

EMPLAZAMIENTO: Calle de la Constitución nº 84.
Referencia Catastral: 8565001PD9686N0001PD
- *Coordenadas U.T.M. ETRS89 H29: X = 698.285 // Y = 4.366.291*

TIPO DE CT.: Compacto de superficie de maniobra exterior.

POTENCIA INSTALADA: 1 x 630 kVA

POTENCIA MÁXIMA ADMISIBLE: 1 x 630 KVA

RELACIÓN DE TRANSFORMACIÓN: 15.000 / 230-400 V. (B2)

CELDA DE MANIOBRA EN M.T.:

- Dos (2) Celdas de corte mediante SF6 con función de Línea.
- Una (1) Celda de corte mediante SF6 con función de Protección de Transformador.

SALIDAS DE BAJA TENSIÓN: Un (1) cuadro de B.T. de cuatro (5) salidas.

1.9.1.2 CÁLCULOS DE PUESTA A TIERRA

Teniendo en cuenta las tensiones aplicadas máximas establecidas en el apartado 2.1 de la ITC-RAC 13, al proyectar una instalación de tierras se seguirá el procedimiento siguiente:

- 1.- Investigación de las características del suelo.
- 2.- Determinación de las corrientes máximas de puesta a tierra y del tiempo máximo correspondiente de eliminación del defecto.
- 3.- Diseño preliminar de la instalación de tierra.
- 4.- Cálculo de la resistencia del sistema de tierra.
- 5.- Cálculo de las tensiones de paso en el exterior de la instalación.
- 6.- Cálculo de las tensiones de paso y contacto en el interior de la instalación.
- 7.- Comprobar que las tensiones de paso y contacto calculadas en los puntos 5 y 6 son inferiores a los valores máximos admisibles definidos por las ecuaciones 1 y 2 del apartado 1.1 de la ITC-RAC 13.
- 8.- Investigación de las tensiones transferibles al exterior por tuberías, raíles, vallas, conductores de neutro, blindajes de cables, circuitos de señalización y de los puntos especialmente peligrosos, y estudio de las formas de eliminación o reducción.
- 9.- Corrección y ajuste del diseño inicial estableciendo el definitivo.

Después de construida la instalación de tierra, se harán las comprobaciones y verificaciones precisas in situ, tal como se indica en el apartado 8.1 de la ITC-RAC 13 y se efectuarán los cambios necesarios que permitan alcanzar valores de tensión aplicada inferiores o iguales a los máximos admitidos.



1.9.1.2.1 Investigación de las características del suelo

En el apartado 2 de la ITC-RAT 13 se indica la necesidad de investigar las características del terreno, para realizar el proyecto de una instalación de tierra. Sin embargo, en las instalaciones de tercera categoría y de intensidad de cortocircuito a tierra inferior o igual a 1500 A no será obligatorio realizar la citada investigación previa de la resistividad del suelo, bastando el examen visual del terreno, pudiéndose estimar su resistividad por medio de la tabla siguiente, en las que se dan unos valores orientativos. Para intensidades de cortocircuito a tierra superiores a 1000A, si el proyectista utiliza en sus cálculos resistividades del terreno inferiores a 200 $\Omega \cdot m$ deberá justificar dicho valor mediante un estudio que incluya mediciones de la resistividad.

Naturaleza del terreno	Resistividad en ohmios.m
Terrenos pantanosos	de algunas unidades a 30
Limo	20 a 100
Humus	10 a 150
Turba húmeda	5 a 100
Arcilla plástica	50
Margas y arcillas compactas	100 a 200
Margas del jurásico	30 a 40
Arena arcillosa	50 a 500

Para los cálculos realizados se estima que la resistividad media es **250 $\Omega \cdot m$** .

1.9.1.2.2 Determinación de las corrientes máximas de puesta a tierra y del tiempo máximo correspondiente a la eliminación del defecto

En instalaciones de Media Tensión de tercera categoría, los parámetros que determinan el estudio de faltas a tierra son los siguientes:

De la red:

- *Tipo de neutro:* el neutro de la red puede estar aislado, rígidamente unido a tierra, o unido a ésta mediante resistencias o impedancias. Esto producirá una limitación de la corriente de la falta, en función de las longitudes de líneas o de los valores de impedancias en cada caso.
- *Tipo de protecciones:* cuando se produce un defecto, éste se elimina mediante la apertura de un elemento de corte que actúa por indicación de un dispositivo relé, de intensidad, que puede actuar en un tiempo fijo (tiempo fijo), o según una curva de tipo inverso (tiempo dependiente). Adicionalmente, pueden existir reenganches posteriores al primer disparo, que sólo influirá en los cálculos si se producen en un tiempo inferior a los 0,5 seg. También pueden usarse fusibles (detección y corte por el mismo elemento), combinados de fusible disyuntor, etc.

Según los datos de la red proporcionados por la compañía suministradora (IBERDROLA), el tiempo máximo de desconexión del defecto es de 0,2s.

Por otra parte, los valores de la impedancia de puesta a tierra del neutro, corresponden a:

$$R_n = 0 \Omega \text{ y } X_n = 25,4 \Omega.$$

con

$$|Z_n| = \sqrt{R_n^2 + X_n^2}$$

La intensidad máxima de defecto se producirá en el caso hipotético de que la resistencia de puesta a tierra del Centro de Transformación sea nula.



Dicha intensidad será, por tanto, igual a:

$$I_{d(máx)} = \frac{U_{s(máx)}}{\sqrt{3} Z_n}$$

con lo que el valor obtenido es $I_d=454,61$ A, valor que la Compañía redondea o toma como valor genérico de 500 A.

1.9.1.2.3 Diseño preliminar de la instalación de tierra de protección

TIERRA DE PROTECCIÓN.

Se conectarán a este sistema las partes metálicas de la instalación que no estén en tensión normalmente, pero puedan estarlo a consecuencia de averías o causas fortuitas, tales como los chasis y los bastidores de los aparatos de maniobra, envolventes metálicas de las cabinas prefabricadas y carcasas de los transformadores.

Para los cálculos a realizar emplearemos las expresiones y procedimientos según el "Método de cálculo y proyecto de instalaciones de puesta a tierra para centros de transformación de tercera categoría", editado por UNESA, conforme a las características del centro de transformación objeto del presente cálculo, siendo, entre otras, las siguientes:

Para la tierra de protección optaremos por un sistema de las características que se indican a continuación:

- Identificación: código 70-30/5/82 del método de cálculo de tierras de UNESA.
- Parámetros característicos:
 $K_r = 0,073 \Omega/(\Omega \cdot m)$.
 $K_p = 0,0155 V/(\Omega \cdot m \cdot A)$.

Descripción:

Estará constituida por 8 picas en disposición rectangular unidas por un conductor horizontal de cobre desnudo de 50 mm² de sección.

Las picas tendrán un diámetro de 14 mm. y una longitud de 2,00 m. Se enterrarán verticalmente a una profundidad de 0,5 m. y la separación entre cada pica y la siguiente será de 3,5 a 1,5 m. Con esta configuración, la longitud de conductor desde la primera pica a la última será de 20 m., dimensión que tendrá que haber disponible en el terreno.

Nota: se pueden utilizar otras configuraciones siempre y cuando los parámetros K_r y K_p de la configuración escogida sean inferiores o iguales a los indicados en el párrafo anterior.

La conexión desde el Centro hasta la primera pica se realizará con cable de cobre aislado de 0,6/1 kV protegido contra daños mecánicos.



TIERRA DE SERVICIO.

Se conectarán a este sistema el neutro del transformador, así como la tierra de los secundarios de los transformadores de tensión e intensidad de la celda de medida.

Las características de las picas serán las mismas que las indicadas para la tierra de protección. La configuración escogida se describe a continuación:

- Identificación: código 5/32 del método de cálculo de tierras de UNESA.
- Parámetros característicos:

$$K_r = 0,135 \Omega/(\Omega \cdot m).$$

$$K_p = 0,0252 V/(\Omega \cdot m \cdot A).$$

Descripción:

Estará constituida por 3 picas en hilera unidas por un conductor horizontal de cobre desnudo de 50 mm² de sección.

Las picas tendrán un diámetro de 14 mm. y una longitud de 2,00 m. Se enterrarán verticalmente a una profundidad de 0,5 m. y la separación entre cada pica y la siguiente será de 3,00 m. Con esta configuración, la longitud de conductor desde la primera pica a la última será de 21 m., dimensión que tendrá que haber disponible en el terreno.

Nota: se pueden utilizar otras configuraciones siempre y cuando los parámetros K_r y K_p de la configuración escogida sean inferiores o iguales a los indicados en el párrafo anterior.

La conexión desde el Centro hasta la primera pica se realizará con cable de cobre aislado de 0,6/1 kV protegido contra daños mecánicos.

El valor de la resistencia de puesta a tierra de este electrodo deberá ser inferior a 37 Ω . Con este criterio se consigue que un defecto a tierra en una instalación de Baja Tensión protegida contra contactos indirectos por un interruptor diferencial de sensibilidad 650 mA., no ocasione en el electrodo de puesta a tierra una tensión superior a 24 Voltios (=37 x 0,650).

Existirá una separación mínima entre las picas de la tierra de protección y las picas de la tierra de servicio a fin de evitar la posible transferencia de tensiones elevadas a la red de Baja Tensión. Dicha separación está calculada en el correspondiente.

1.9.1.2.4 Cálculo de la resistencia del sistema de tierras.

TIERRA DE PROTECCIÓN.

Para el cálculo de la resistencia de la puesta a tierra de las masas del Centro (R_t), intensidad y tensión de defecto correspondientes (I_d , U_d), utilizaremos las siguientes fórmulas:

Resistencia del sistema de puesta a tierra, R_t :

$$R_t = K_r \cdot \sigma .$$

Intensidad de defecto, I_d :

$$I_d = \frac{U_{\max} V}{\sqrt{3} \cdot \sqrt{(R_n + R_t)^2 + X_n^2}}$$

donde $U_{\max} = 20.000$

Tensión de defecto, U_d :

$$U_d = I_d \cdot R_t.$$



Siendo:

$$\sigma = 250 \Omega.m.$$

$$K_r = 0,073 \Omega./(\Omega.m).$$

se obtienen los siguientes resultados:

$$R_t = 18,25 \Omega.$$

$$I_d = 369,19 A.$$

$$U_d = 6.737,72 V.$$

El aislamiento de las instalaciones de baja tensión del C.T. deberá ser mayor o igual que la tensión máxima de defecto calculada (U_d), por lo que deberá ser como mínimo de 8.000 Voltios.

De esta manera se evitará que las sobretensiones que aparezcan al producirse un defecto en la parte de Alta Tensión deterioren los elementos de Baja Tensión del centro, y por ende no afecten a la red de Baja Tensión.

Comprobamos asimismo que la intensidad de defecto calculada es superior a 100 Amperios, lo que permitirá que pueda ser detectada por las protecciones normales.

TIERRA DE SERVICIO.

$$R_t = K_r * \sigma = 0,135 * 250 = 33,75 \Omega.$$

que vemos que es inferior a 37 Ω .

1.9.1.2.5 Cálculo de las tensiones en el exterior de la instalación.

Con el fin de evitar la aparición de tensiones de contacto elevadas en el exterior de la instalación, las puertas y rejas de ventilación metálicas que dan al exterior del centro no tendrán contacto eléctrico alguno con masas conductoras que, a causa de defectos o averías, sean susceptibles de quedar sometidas a tensión.

Con estas medidas de seguridad, no será necesario calcular las tensiones de contacto en el exterior, ya que éstas serán prácticamente nulas.

Por otra parte, la tensión de paso en el exterior vendrá determinada por las características del electrodo y de la resistividad del terreno, por la expresión:

$$U_p = K_p * \sigma * I_d = 0,0155 * 250 * 369,19 = 1.430,61 V.$$

1.9.1.2.6 Cálculo de las tensiones en el interior de la instalación.

El piso del Centro estará constituido por un mallazo electrosoldado con redondos de diámetro no inferior a 4 mm. formando una retícula no superior a 0,30 x 0,30 m. Este mallazo se conectará como mínimo en dos puntos preferentemente opuestos a la puesta a tierra de protección del Centro. Con esta disposición se consigue que la persona que deba acceder a una parte que pueda quedar en tensión, de forma eventual, está sobre una superficie equipotencial, con lo que desaparece el riesgo inherente a la tensión de contacto y de paso interior. Este mallazo se cubrirá con una capa de hormigón de 10 cm. de espesor como mínimo.

Así pues, no será necesario el cálculo de las tensiones de paso y contacto en el interior de la instalación, puesto que su valor será prácticamente nulo.

No obstante, y según el método de cálculo empleado, la existencia de una malla equipotencial conectada al electrodo de tierra implica que la tensión de paso de acceso es equivalente al valor de la tensión de defecto, que se obtiene mediante la expresión:

$$U_p \text{ acceso} = U_d = R_t * I_d = 18,25 * 369,19 = 6.737,72 V.$$



1.9.1.2.7 Cálculo de las tensiones aplicadas.

La tensión máxima de contacto aplicada, en voltios que se puede aceptar, será conforme a la Tabla 1 de la ITC-RAT 13 de instalaciones de puestas a tierra que se transcribe a continuación:

Duración de la corriente de falta, t_f (s)	Tensión de contacto aplicada admisible, U_{ca} (V)
0.05	735
0.1	633
0.2	528
0.3	420
0.4	310
0.5	204
1.0	107

El valor de tiempo de duración de la corriente de falta proporcionada por la compañía eléctrica suministradora es de 0,2 seg., dato que aparece en la tabla adjunta, por lo que la máxima tensión de contacto aplicada admisible al cuerpo humano es:

$$U_{ca} = 528 \text{ V}$$

Para la determinación de los valores máximos admisibles de la tensión de paso en el exterior, y en el acceso al Centro, emplearemos las siguientes expresiones:

$$U_{P(\text{exterior})} = 10U_{ca} \left(1 + \frac{2R_{a1} + 6\sigma}{1000} \right)$$

$$U_{P(\text{acceso})} = 10U_{ca} \left(1 + \frac{2R_{a1} + 3\sigma + 3\sigma_h}{1000} \right)$$

Siendo:

U_{ca} = Tensiones de contacto aplicada = 528 V

R_{a1} = Resistencia del calzado = 2.000 Ω .m

σ = Resistividad del terreno = 250 Ω .m

σ_h = Resistividad del hormigón = 3.000 Ω .m

obtenemos los siguientes resultados:

$$U_{p(\text{exterior})} = 34.320 \text{ V}$$

$$U_{p(\text{acceso})} = 77.880 \text{ V}$$

Así pues, comprobamos que los valores calculados son inferiores a los máximos admisibles:

- en el exterior:

$$U_p = 1.430,61 \text{ V.} < U_{p(\text{exterior})} = 34.320 \text{ V.}$$

- en el acceso al C.T.:

$$U_d = 6.737,72 \text{ V.} < U_{p(\text{acceso})} = 77.880 \text{ V.}$$



1.9.1.2.8 Investigación de tensiones transferibles al exterior.

Al no existir medios de transferencia de tensiones al exterior no se considera necesario un estudio previo para su reducción o eliminación.

No obstante, con el objeto de garantizar que el sistema de puesta a tierra de servicio no alcance tensiones elevadas cuando se produce un defecto, existirá una distancia de separación mínima $D_{mín}$, entre los electrodos de los sistemas de puesta a tierra de protección y de servicio, determinada por la expresión:

$$D_{mín} = \frac{\sigma * I_d}{2.000 * \pi}$$

con:

$$\sigma = 250 \Omega.m.$$

$$I_d = 369,19 A.$$

obtenemos el valor de dicha distancia:

$$D_{mín} = 14,69 m.$$

1.9.1.2.9 Corrección y ajuste del diseño inicial estableciendo el definitivo.

No se considera necesario la corrección del sistema proyectado. No obstante, si el valor medido de las tomas de tierra resultara elevado y pudiera dar lugar a tensiones de paso o contacto excesivas, se corregirían estas mediante la disposición de una alfombra aislante en el suelo del Centro, o cualquier otro medio que asegure la no peligrosidad de estas tensiones.



1.9.2 LÍNEA SUBTERRÁNEA DE MEDIA TENSIÓN

1.9.2.1 DESCRIPCIÓN DE LA INSTALACIÓN

TENSIÓN NOMINAL SERVICIO: 20 kV.

TENSIÓN DISEÑO: 20 kV.

TENSIÓN MÁS ELEVADA: 24 kV.

ORIGEN: Apoyo de celosía nº 2001 existente (C-2000) (punto 1 en plano nº 2).

- *Coordenadas U.T.M. ETRS89 H29: X = 698.269 // Y = 4.366.555*

FINAL: Centro transformación proyectado "ALISEDA 1 (903313870)" (punto 5 en plano nº 2).

- *Coordenadas U.T.M. ETRS89 H29: X = 698.285 // Y = 4.366.291*

LONGITUD: 617 metros.

NÚMERO DE CIRCUITOS: 1 (simple circuito).

TIPO CONDUCTOR M.T.: HEPRZ-1 12/20kV. 3(1x240) mm² Al + H16.

TIPO INSTALACIÓN: Canalización subterránea entubada.

1.9.2.2 CÁLCULOS ELÉCTRICOS

1.9.2.2.1 INTENSIDAD MÁXIMA ADMISIBLE

Según el punto de la ITC-RAT 06 del Reglamento sobre técnicas y garantías de seguridad en líneas eléctricas de alta tensión y sus instrucciones técnicas complementarias, la intensidad máxima admisible del conductor proyectado, corresponderá a lo indicado en la siguiente tabla, con las siguientes características de instalación:

- Conductores enterrados a 1 metro.
- Temperatura ambiente del terreno de 25°C.
- Resistividad térmica media de 1,5 K.m/W.
- Cable enterrado bajo tubo.

Sección (mm ²)	HEPR
	Al
240	345



1.9.2.2.2 CAIDA DE TENSIÓN

La caída de tensión por resistencia y reactancia de una línea viene dada por la fórmula:

$$\Delta U = \sqrt{3} \times I \times L (R \cos \varphi + X \sin \varphi)$$

Donde:

- ΔU = Caída de tensión, en %
- I = Intensidad en amperios
- L = Longitud de la línea en km.
- R = Resistencia del conductor en Ω/km a la temperatura de servicio
- X = Reactancia a frecuencia 50 Hz en Ω/km .
- $\cos \varphi$ = Factor de potencia

teniendo en cuenta que:
$$I = \frac{P}{\sqrt{3} \cdot U \cdot \cos \varphi}$$

Donde:

- P = Potencia transportada en kilovatios.
- U = Tensión compuesta de la línea en kilovoltios.

La caída de tensión en tanto por ciento de la tensión compuesta será:

$$\Delta U = P \cdot \frac{L}{10 \cdot U^2} \cdot (R + X \cdot \text{tg} \varphi)$$

Para la línea subterránea de media tensión proyectada, con conductor de 240 mm² de aluminio de sección, tendremos:

- U = 20 kV
- R = 0,169 Ω/Km
- X = 0,105 Ω/Km
- $\cos \varphi$ = 0,9
- P = 10.756,04 kW
- L = 0,617 km

Caída de tensión (%) = **0,36 %** (72,95 V).



1.9.2.2.3 PÉRDIDA DE POTENCIA

La fórmula a aplicar para calcular la pérdida de potencia es la siguiente:

$$\Delta P = 3 R L I^2$$

Donde:

- ΔP = Pérdidas de potencia en vatios.
- R = Resistencia del conductor en Ω/km .
- L = Longitud de la línea en km.
- I = Intensidad de la línea en amperios.

teniendo en cuenta que:

$$I = \frac{P}{\sqrt{3} \cdot U \cdot \cos \phi}$$

Donde:

- P = Potencia transportada en kilovatios.
- U = Tensión compuesta de la línea en kilovoltios.
- $\cos \phi$ = Factor de potencia.

Se llega a la conclusión de que la pérdida de potencia en tanto por ciento será:

$$\Delta P \% = \frac{P L R}{10 U^2 \cos^2 \phi}$$

Para la línea subterránea de media tensión proyectada, con conductor de 240 mm² de aluminio de sección, tendremos:

- U = 20 kV
- R = 0,169 Ω/Km
- $\cos \phi$ = 0,9
- P = 10.756,04 kW
- L = 0,617 km

Perdida de Potencia (%) = **0,35 %** (37,23 Kw).



1.9.3 LÍNEA SUBTERRÁNEA DE BAJA TENSIÓN

1.9.3.1 DESCRIPCIÓN DE LA INSTALACIÓN

- LÍNEAS 1 y 4 PROYECTADAS

ORIGEN: Centro transformación proyectado “ALISEDA 1 (903313870)” (punto A en plano nº 6).

FINAL: Derivación con actuales líneas aéreas de baja tensión en apoyo de hormigón existente ubicado en calle Colón, junto a la vivienda de la calle Constitución nº 82 (por detrás), mediante la instalación de dos pasos de aéreo a subterráneo. (punto E en plano nº 6)

LONGITUD: 49 metros (por cada línea).

TIPO CONDUCTOR BT.: XZ1 0,6/1kV 3x240 + 1x150 mm² Al.

- LÍNEAS 2

ORIGEN: Centro transformación proyectado “ALISEDA 1 (903313870)” (punto A en plano nº 6).

FINAL: Derivación con línea aérea de baja tensión existente en fachada de la calle Constitución nº 30, instalando un paso de aéreo a subterráneo en la misma (punto G en plano nº 6)

LONGITUD: 28 metros.

TIPO CONDUCTOR BT.: XZ1 0,6/1kV 3x240 + 1x150 mm² Al.


- LÍNEAS 3

ORIGEN: Centro transformación proyectado “ALISEDA 1 (903313870)” (punto A en plano nº 6).

FINAL: Derivación con línea aérea de baja tensión existente en fachada de la calle Colón nº 38, con la instalación de un paso de aéreo a subterráneo en la misma (punto C en plano nº 6)

LONGITUD: 25 metros.

TIPO CONDUCTOR BT.: XZ1 0,6/1kV 3x240 + 1x150 mm² Al.

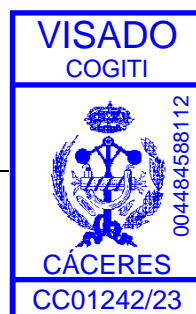



1.10 CONCLUSIÓN

Expuestas en este Proyecto las razones que justifican la necesidad del montaje de dicha instalación, cuyas características quedan recogidas en el mismo, se solicita la **Autorización Administrativa Previa**, la **Autorización Administrativa de Construcción** y la **Declaración de Utilidad Pública**.

Cáceres, Septiembre de 2.023
EL AUTOR DEL PROYECTO

ANGEL REY MACÍAS
N.º COLEGIADO: 988
COGITIC - CÁCERES

Documento visado con número: CC01242/23 y CSV nº V-VJMU52Q74R0D803P verificable en <http://revisado.cogiticaceres.org/validar/ValidacionCSV.aspx>

Memoria



45





2 PLANOS

Documento visado con número: CC01242/23 y CSV nº V-VJMU52Q74R0D803P verificable en <http://revisado.cogiticaceres.org/validar/ValidacionCSV.aspx>





2.1 LISTA DE PLANOS

- **Plano nº 1: Situación y Emplazamiento.**
- **Plano nº 2: Red de Media Tensión.**
- **Plano nº 3: Esquema Unifilar de Media Tensión.**
- **Plano nº 4: CTIN Provisional.**
- **Plano nº 4: Nuevo Centro de Transformación tipo CTCS.**
- **Plano nº 6: Red de Baja Tensión.**



-EMPLAZAMIENTO-
E: 1/2.000

INICIO LSMT PROYECTADA
APOYO DE CELOSIA Nº 2001
EXISTENTE (C-2000)
COORDENADAS UTM ETRS 89 H29:
X: 698.269 Y: 4.366.555

FINAL LSMT PROYECTADA
CENTRO TRANSFORMACION
"ALISEDA 1 (903313870)"
COORDENADAS UTM ETRS 89 H29:
X: 698.285 Y: 4.366.291

Término Municipal de
ALISEDA (Cáceres)

- LEYENDA -

--- LÍNEA SUBTERRÁNEA DE MEDIA TENSIÓN PROYECTADA

-SITUACIÓN-
E: 1/25.000

ZONA DE ACTUACIÓN
Aliseda

ORIGINAL DIN-A3

0	15/09/23	SGR	ATR	ARM	I-DE	PROYECTO
EDICION	FECHA	DIBUJADO	PROYECTADO	COMPROBADO	VALIDADO	EDITADO PARA

i-DE
Grupo IBERDROLA

Nº EXPTE. IB.: 101137730
ESCALAS: SIT: 1/25.000 EMP: 1/2.000
PLANO Nº: HOJA: 1 de 1

SOTERRAMIENTO DE LAMT 20 KV 4847-04
MALPARTIDA Y SUSTITUCION DEL CENTRO
TRANSFORMACION "ALISEDA 1 (140103870)"
- ALISEDA - (CACERES)

- SITUACION Y EMPLAZAMIENTO -

Grupa HEMAG
INGENIERIA SERVICIOS
TSG Group Company

Nº REF. HEMAG: 23/015/00137
EL AUTOR DEL PROYECTO:

INGENIERO TÉCNICO INDUSTRIAL
ANGEL REY MACIAS
COLEGIADO Nº 988

VISADO
COCIT
CACERES
004484588112
CC01242/23

Documento visado con número: CC01242/23 y CSV nº V-JMU52Q74R0D803P verificable en <http://evisado.cogitacaceres.org/validar/ValidacionCSV.aspx>



- LEYENDA -





	LÍNEA SUBTERRÁNEA DE MEDIA TENSIÓN PROYECTADA
	LÍNEA AÉREA DE MEDIA TENSIÓN EXISTENTE
	LÍNEA AÉREA DE MEDIA TENSIÓN EXISTENTE
	LÍNEA AÉREA DE MEDIA TENSIÓN EXISTENTE A DESMONTAR
	ARQUETA M3-T3 PROYECTADA

CONDUCTOR

TRAMO	LONGITUD mts.	CONDUCTOR
1 - 2	617	HEPR21 12/20 kV 3(1x240) mm ² Al + H16

CANALIZACIÓN

TRAMO	LONGITUD mts.	ZANJA	PAVIMENTO
1 - 2	140	POR CANALIZACION EXISTENTE	
2 - 3	246	ZANJA C-2	ASFALTO
3 - 4	180	ZANJA C-4	ASFALTO
4 - 5	36	ZANJA C-6	ASFALTO

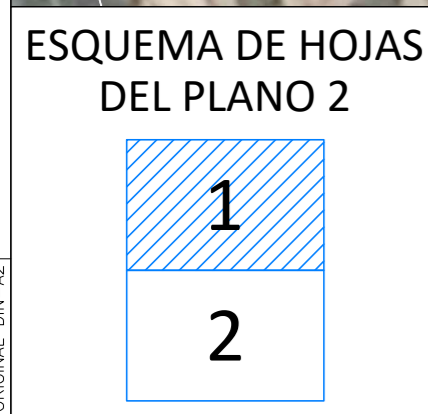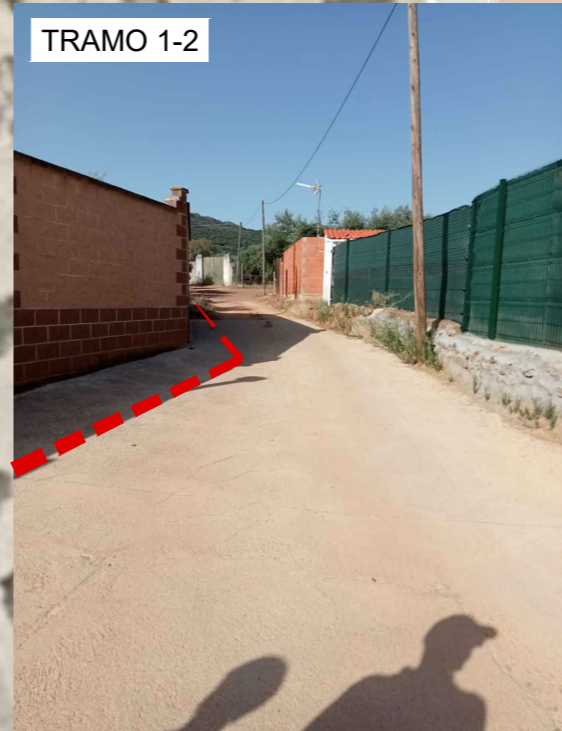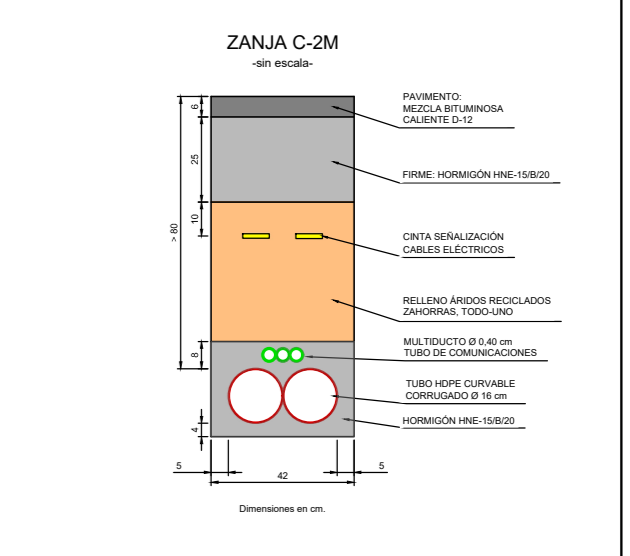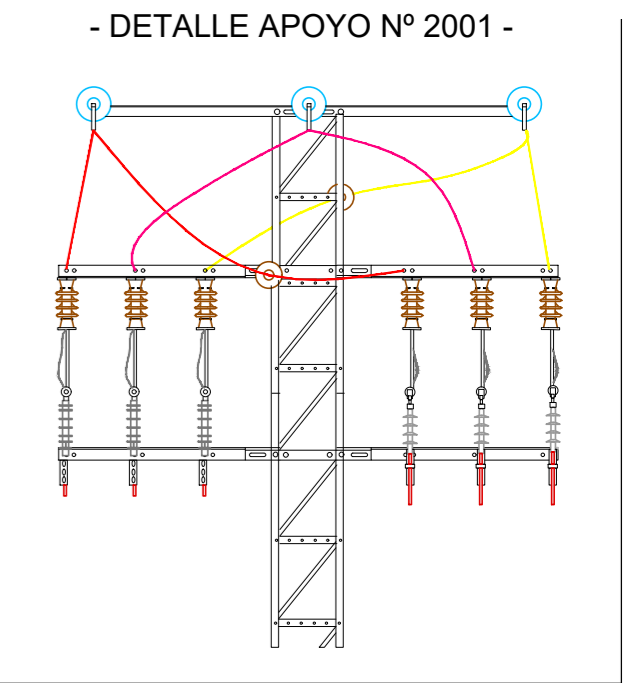

Término Municipal de ALISEDA (Cáceres)

EDICION	FECHA	DIBUJADO	PROYECTADO	COMPROBADO	VALIDADO	EDITADO PARA
0	15/09/23	SGR	ATR	ARM	I-DE	PROYECTO

i-DE
Grupo IBERDROLA

Nº EXPTE. IB.: 101137730
ESCALAS: 1/500 PLANO Nº: 2 HOJA: 1 de 2

SOTERRAMIENTO DE LAMT 20 kV 4847-04 MALPARTIDA Y SUSTITUCION DEL CENTRO TRANSFORMACION "ALISEDA 1 (140103870)" - ALISEDA - (CACERES)


-RED DE MEDIA TENSIÓN-

Grupos de Ingeniería
INGENIERIA DE SERVICIOS
Nº REF. HEMAG: 23/015/04/13
EL AUTOR DEL PROYECTO:
INGENIERO TÉCNICO INDUSTRIAL
ANGEL REY MACÍAS
COLEGADO Nº 988

VISADO
004484588112
CACERES
CG01242/23

ORIGINAL DIN-A2

Documento visado con número: CC01242/23 y CSV nº V-JUMU52Q74R0D803P verificable en <http://evizado.cogitacceres.org/validar/ValidacionCSV.aspx>

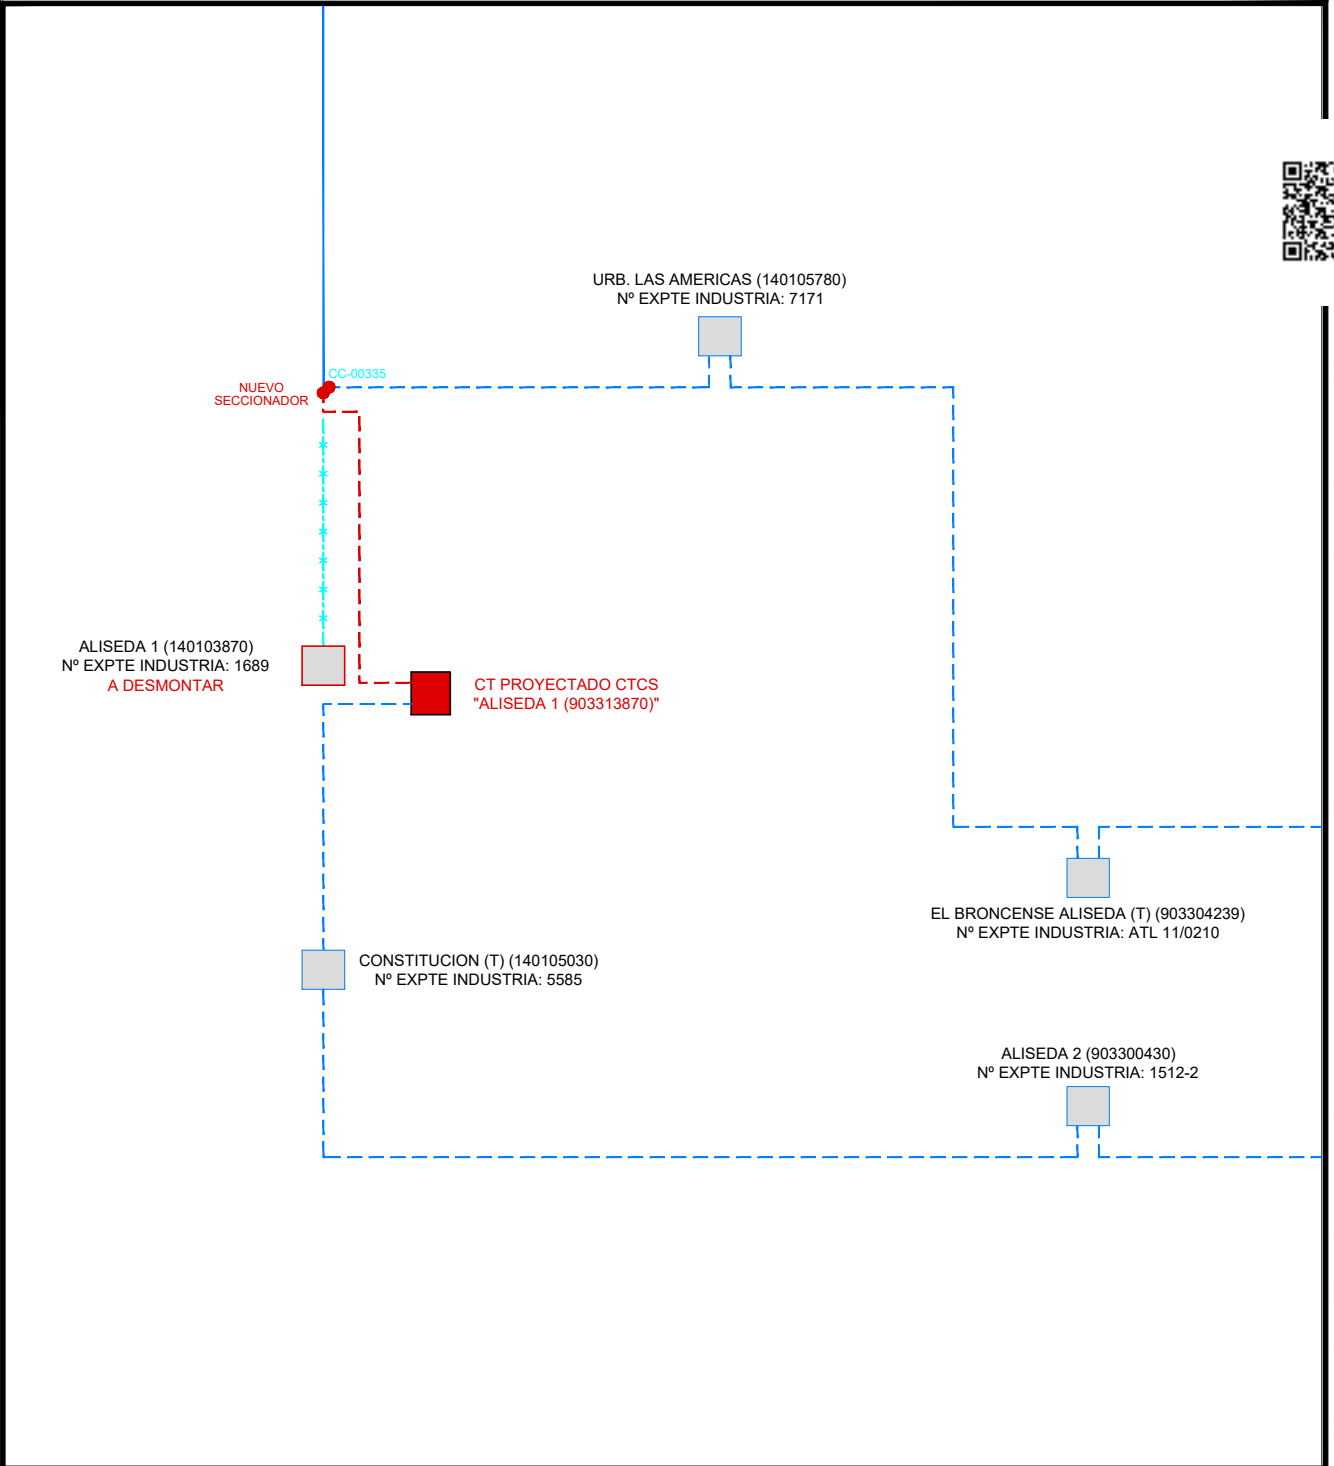

- L E Y E N D A -

	LÍNEA SUBTERRÁNEA DE MEDIA TENSIÓN PROYECTADA		LÍNEA AÉREA DE MEDIA TENSIÓN EXISTENTE
	LÍNEA SUBTERRÁNEA DE MEDIA TENSIÓN EXISTENTE		LÍNEA AÉREA DE MEDIA TENSIÓN EXISTENTE A DESMONTAR

0	15/09/23	SGR	ATR	ARM	I-DE	PROYECTO
EDICION	FECHA	DIBUJADO	PROYECTADO	COMPROBADO	VALIDADO	EDITADO PARA

Grupo IBERDROLA

Nº EXPTE. IB.: 101137730

ESCALAS: S/E

PLANO Nº: 3

HOJA: 1 de 1

SOTERRAMIENTO DE LA LAMT 20 kV 4847-04 MALPARTIDA Y SUSTITUCION DEL CENTRO TRANSFORMACION "ALISEDA 1 (140103870)" - ALISEDA - (CACERES)

- ESQUEMA UNIFILAR MEDIA TENSIÓN -

Nº REF. HEMAG: 23/015/00137

EL AUTOR DEL PROYECTO:

INGENIERO TÉCNICO INDUSTRIAL:
ANGEL REY MACIAS
COLEGIADO Nº 988

VISADO
COCITI


CACERES

CC01242/23

Documento visado con número: CC01242/23 y CSV nº V-VJMU52Q74R0D803P verificable en <http://evisado.cogiticaceres.org/validar/ValidacionCSV.aspx>


004484588112

DIN-A4

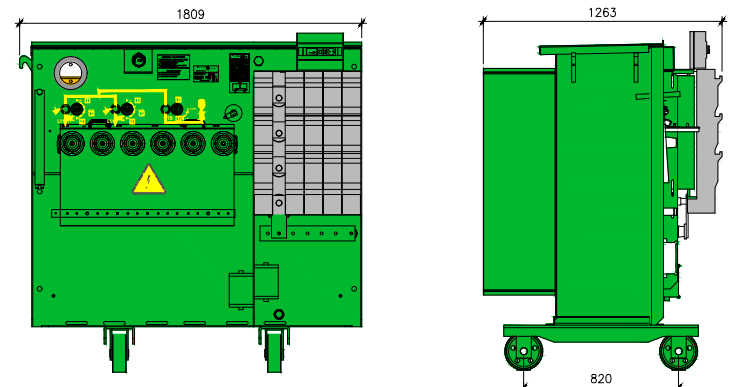

- ALZADO FRONTAL -


- ALZADO LATERAL -

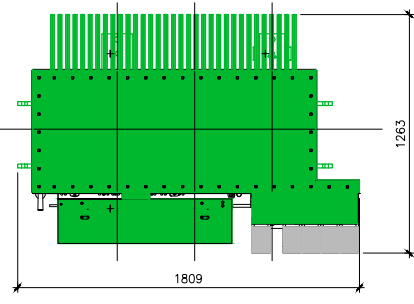

VISTA INTERIOR
Escala 1/25


- PLANTA CTIN -

- ESTADO PROVISIONAL -

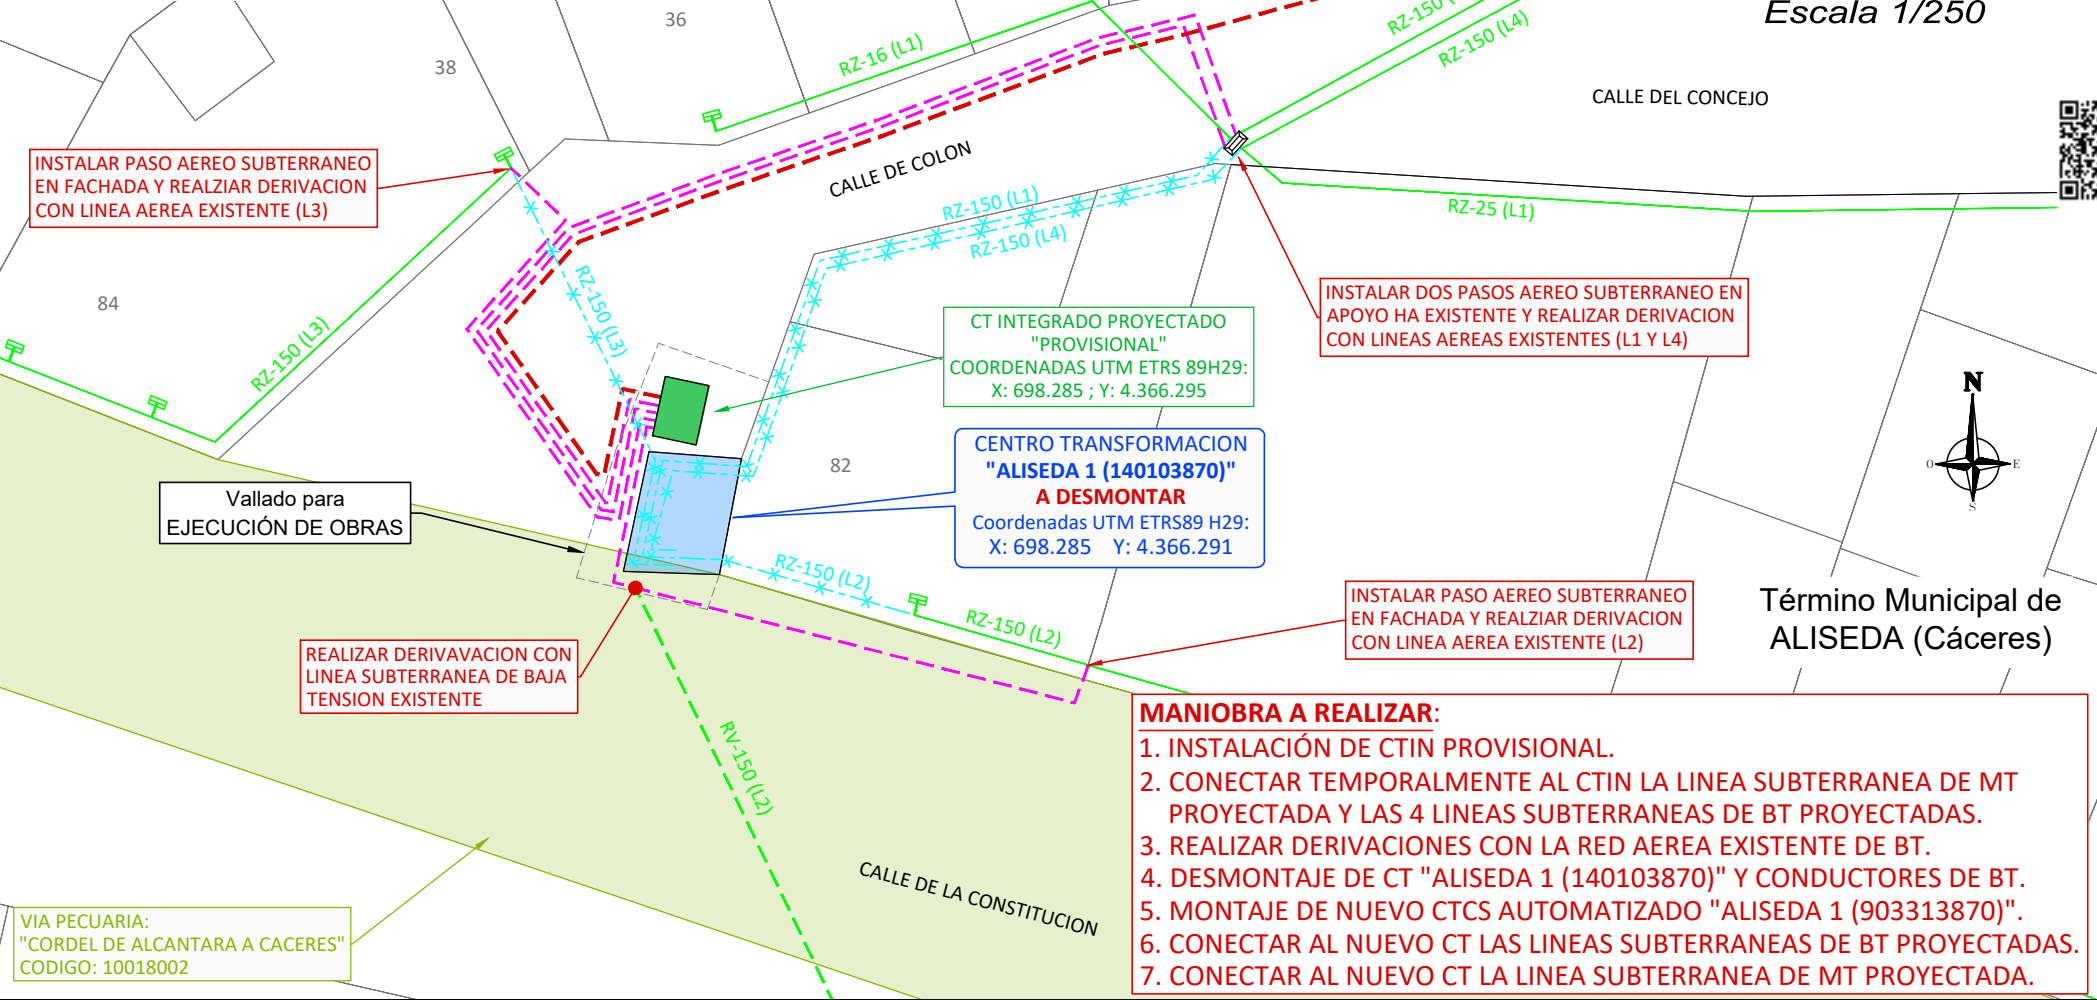


- MANIOBRA A REALIZAR:**
1. INSTALACIÓN DE CTIN PROVISIONAL.
 2. CONECTAR TEMPORALMENTE AL CTIN LA LINEA SUBTERRANEA DE MT PROYECTADA Y LAS 4 LINEAS SUBTERRANEAS DE BT PROYECTADAS.
 3. REALIZAR DERIVACIONES CON LA RED AEREA EXISTENTE DE BT.
 4. DESMONTAJE DE CT "ALISEDA 1 (140103870)" Y CONDUCTORES DE BT.
 5. MONTAJE DE NUEVO CTCS AUTOMATIZADO "ALISEDA 1 (903313870)".
 6. CONECTAR AL NUEVO CT LAS LINEAS SUBTERRANEAS DE BT PROYECTADAS.
 7. CONECTAR AL NUEVO CT LA LINEA SUBTERRANEA DE MT PROYECTADA.


DETALLE CIMENTACIÓN
Escala 1/25

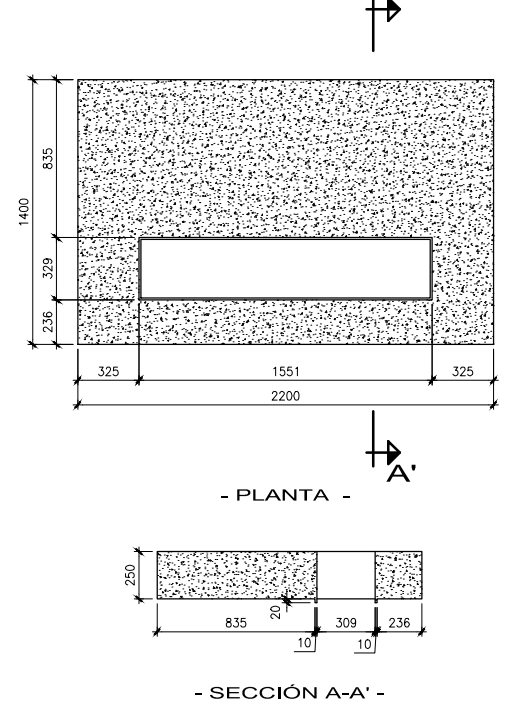

VISTA EXTERIOR
Escala 1/25

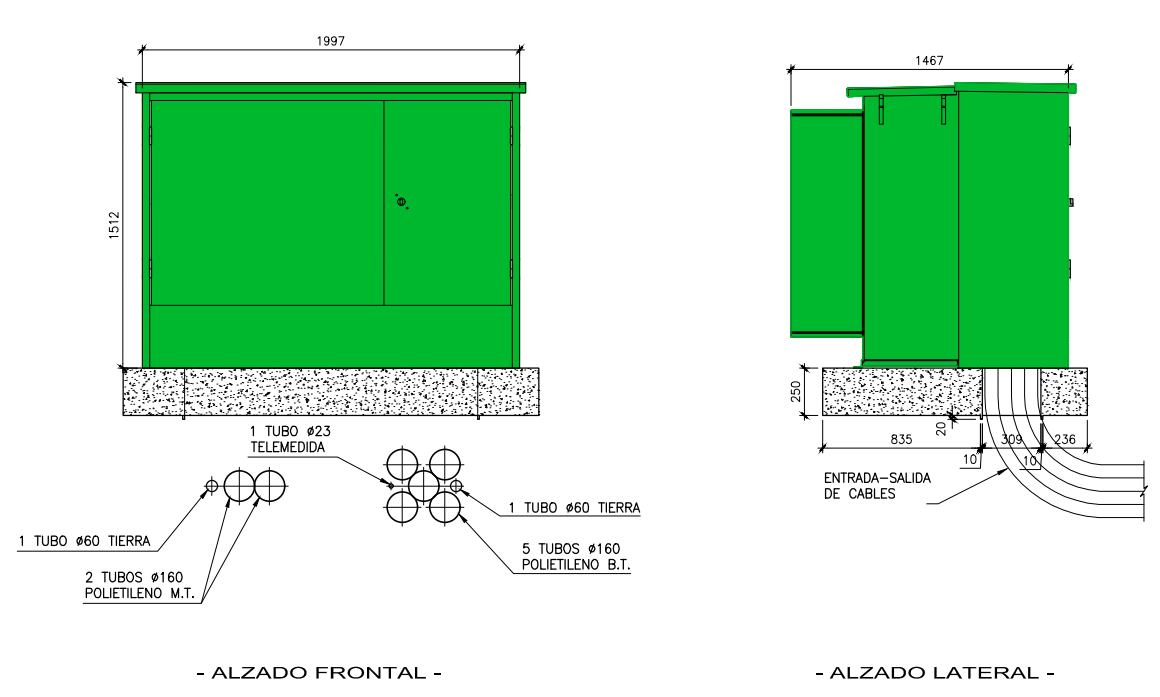

MONTAJE
Escala 1/25

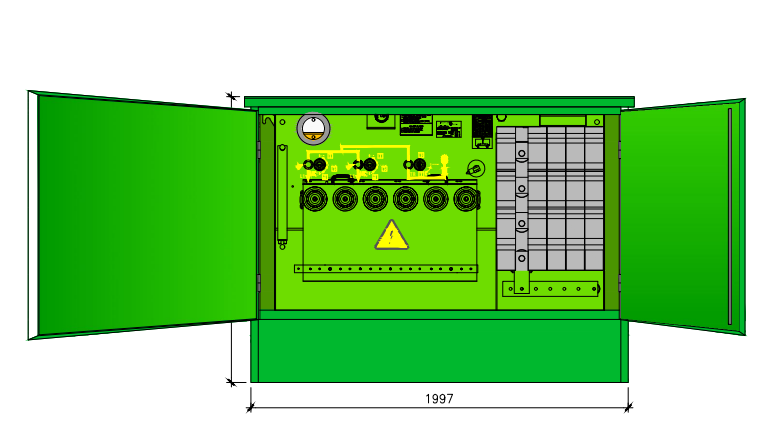

Superficie del CT: 2,93 m²
Pesp: 2.950 kg

COORDENADAS UTM H29:
X: 698.285
Y: 4.366.295

ORIGINAL DIN-A3

0	15/09/23	SGR	ATR	ARM	I-DE	PROYECTO
EDICION	FECHA	DIBUJADO	PROYECTADO	COMPROBADO	VALIDADO	EDITADO PARA

i-DE
Grupo IBERDROLA

Nº EXPTE. IB.: 101137730

ESCALAS: 4 INDICADAS

PLANO Nº: 4

HOJA: 1 de 1

SOTERRAMIENTO DE LAMT 20 kV 4847-04 MALPARTIDA Y SUSTITUCION DEL CENTRO TRANSFORMACION "ALISEDA 1 (140103870)" - ALISEDA - (CACERES)

- CTIN PROVISIONAL -

Grupa Hemag
INGENIERIA SERVICIOS
TSG Group Company

Nº REF. HEMAG: 26/015/00137

EL AUTOR DEL PROYECTO:

INGENIERO TÉCNICO INDUSTRIAL
ANGEL REY MACIAS
COLEGIADO Nº 988

VISADO
COCIT

CÁCERES

004484588112

CC01242/23

Documento visado con número: CC01242/23 y CSV nº V-JMU52Q74R0D803P verificable en <http://evizado.cogitacaceres.org/validar/ValidacionCSV.aspx>

—EMPLAZAMIENTO—
INSTALACIONES A DESMONTAR
E: 1/250




CENTRO DE TRANSFORMACION
"ALISEDA 1 (140103870)"
A DESMONTAR

—EMPLAZAMIENTO—
INSTALACIONES PROYECTADAS
E: 1/250




UBICACION DEL NUEVO
CENTRO DE TRANSFORMACION
"ALISEDA 1 (903313870)"

ACERA PERIMETRAL
ALREDEDOR DEL CENTRO
DE TRANSFORMACION

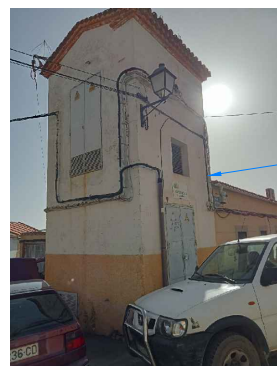


CENTRO TRANSFORMACION
"ALISEDA 1" A DESMONTAR


- DETALLES CONSTRUCTIVOS CENTRO DE TRANSFORMACION COMPACTO DE SUPERFICIE -

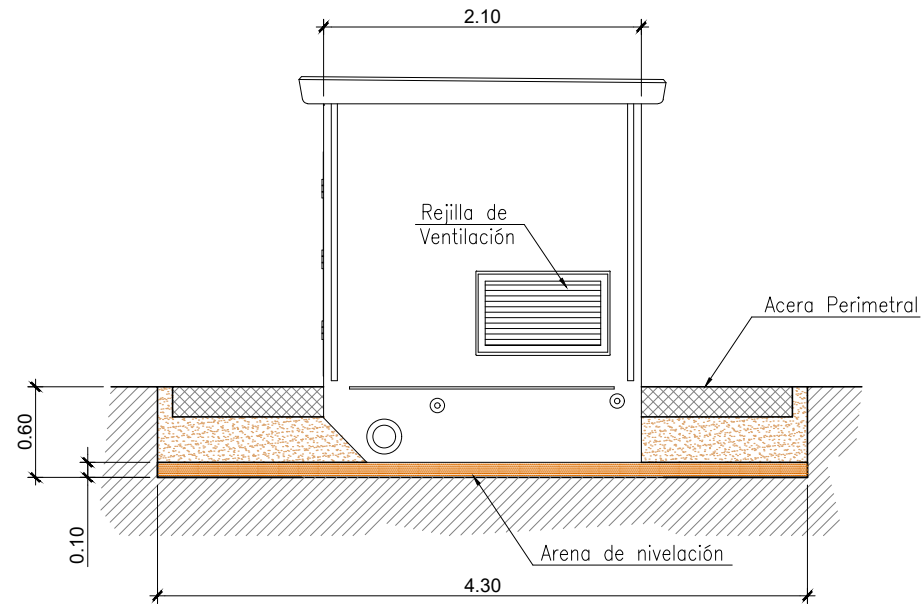


VISTA LATERAL
Escala 1/50

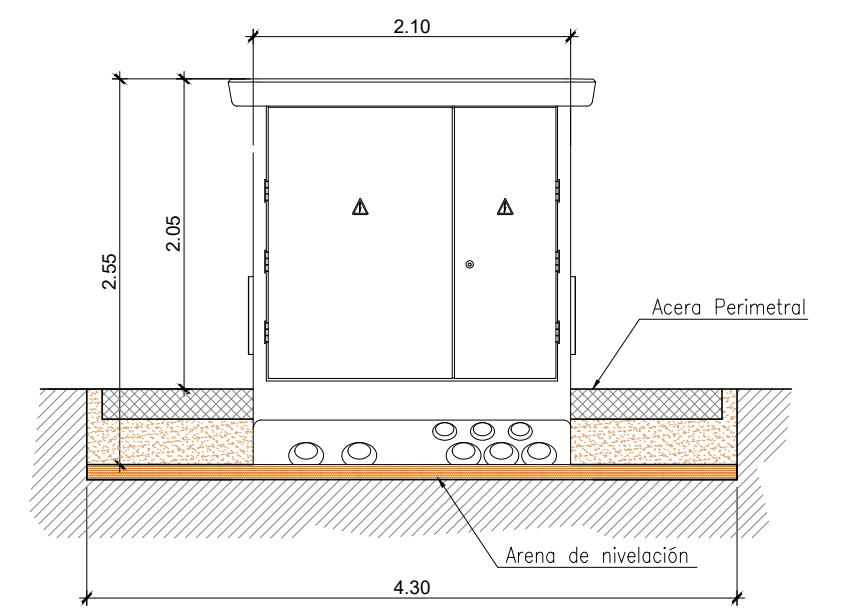

VISTA FRONTAL
Escala 1/50

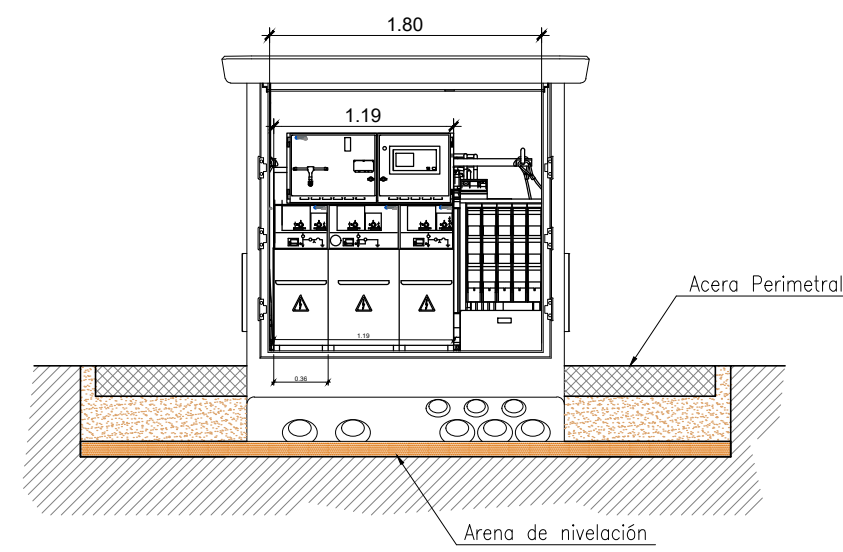

VISTA SECCION A A'
Escala 1/50

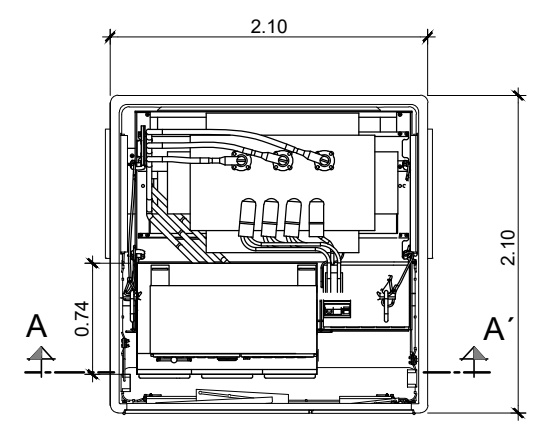

VISTA EN PLANTA
Escala 1/50

Coordenadas UTM ETRS89 H29:
X: 698.285
Y: 4.366.291

SUPERFICIE DEL NUEVO CT:
SUPERFICIE DEL CT: 4,41 m²
SUPERFICIE TOTAL: 9 m²

NOTA:
LA SUPERFICIE TOTAL A OCUPAR SE
COMPONDRA DE LA ENVOLVENTE
PREFABRICADA (4,41 m²) Y EL RESTO
PARA LA CONFECCION DE LA ACERA
PERIMETRAL DEL CT.

ORIGINAL DIN-A3

0	15/09/23	SGR	ATR	ARM	I-DE	PROYECTO
EDICION	FECHA	DIBUJADO	PROYECTADO	COMPROBADO	VALIDADO	EDITADO PARA

i-DE
Grupo IBERDROLA

Nº EXPTE. IB.: 101137730
ESCALAS: INDICADAS
PLANO Nº: 5
HOJA: 1 de 3

SOTERRAMIENTO DE LAMT 20 KV 4847-04
MALPARTIDA Y SUSTITUCION DEL CENTRO
TRANSFORMACION "ALISEDA 1 (140103870)"
- ALISEDA - (CACERES)

-CTCS PROYECTADO "ALISEDA 1"-


Grupa HEMAG
INGENIERIA SERVICIOS
TSG Group Company

Nº REF. HEMAG: 28/015/00137
EL AUTOR DEL PROYECTO:

INGENIERO TÉCNICO INDUSTRIAL
ANGEL REY MACIAS
COLEGIADO Nº 988

VISADO
COCIT
CACERES
004484588112
CC01242/23

Documento visado con número: CC01242/23 y CSV nº V-JMU52Q74R0D803P verificable en <http://evisado.cogitacaceres.org/validar/ValidacionCSV.aspx>

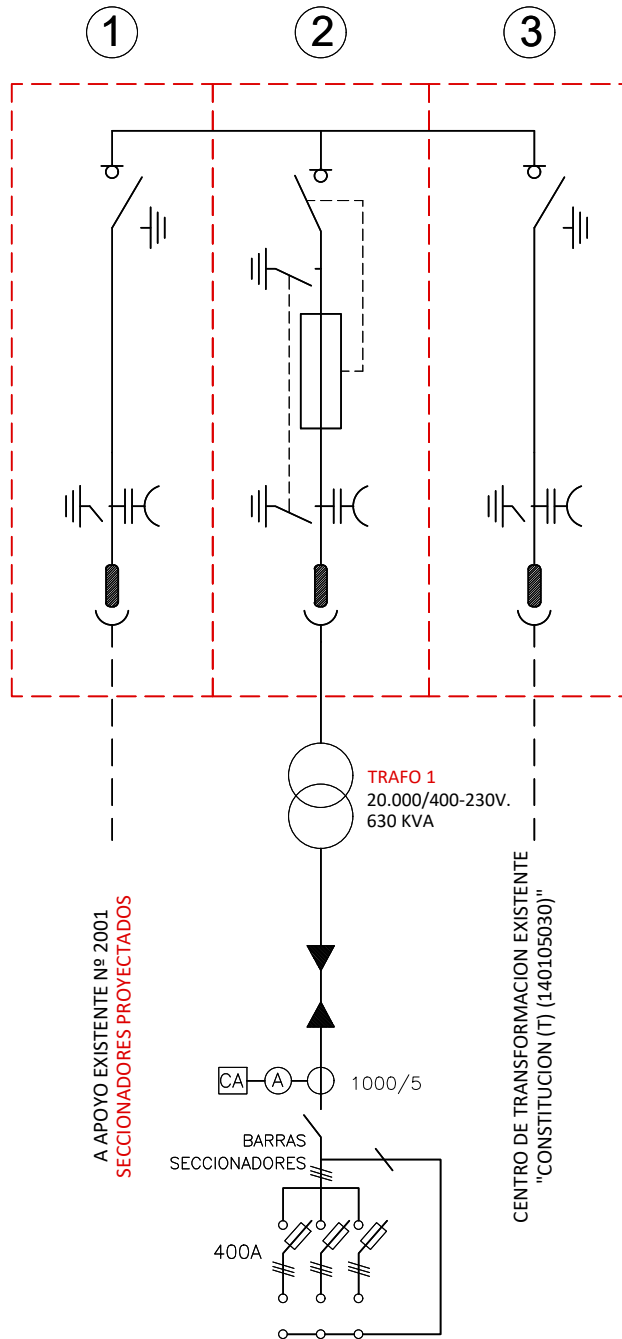

A APOYO EXISTENTE Nº 2001
SECCIONADORES PROYECTADOS

CENTRO DE TRANSFORMACION EXISTENTE
"CONSTITUCION (T) (140105030)"

FUSIBLES DE PROTECCIÓN M.T.	
POTENCIA TRAF0 (kVA)	CALIBRE FUSIBLE (A)
TRAF0 1: 630	63

CELDA M.T.:	
1.-	CELDA FUNCIÓN LÍNEA (CE/L/SF6/24)
2.-	CELDA FUNCIÓN DE PROTECCIÓN TRAF0 I (CE/P/F/SF6/24)
3.-	CELDA FUNCIÓN LÍNEA (CE/L/SF6/24)

0	15/09/23	SGR	ATR	ERTR	I-DE	PROYECTO
EDICION	FECHA	DIBUJADO	PROYECTADO	COMPROBADO	VALIDADO	EDITADO PARA

DIN-A4

i-DE
Grupo IBERDROLA

Nº EXPTE. IB.: 101137730

ESCALAS: SIN ESCALA

PLANO Nº: 05

HOJA: 2 de 3

SOTERRAMIENTO DE LAMT 20 KV 4847-04
MALPARTIDA Y SUSTITUCION DEL CENTRO
TRANSFORMACION "ALISEDA 1 (140103870)"
- ALISEDA - (CACERES)

-ESQUEMA UNIFILAR CT PROYECTADO-

Grupa HEMAG
INGENIERIA SERVICIOS
TSG Group Company

Nº REF. HEMAG: 23/015/0013

EL AUTOR DEL PROYECTO:


INGENIERO TÉCNICO INDUSTRIAL:
ANGEL REY MACIAS
COLEGIADO Nº 988

VISADO
COCITI

CACERES

004484588112

CC01242/23

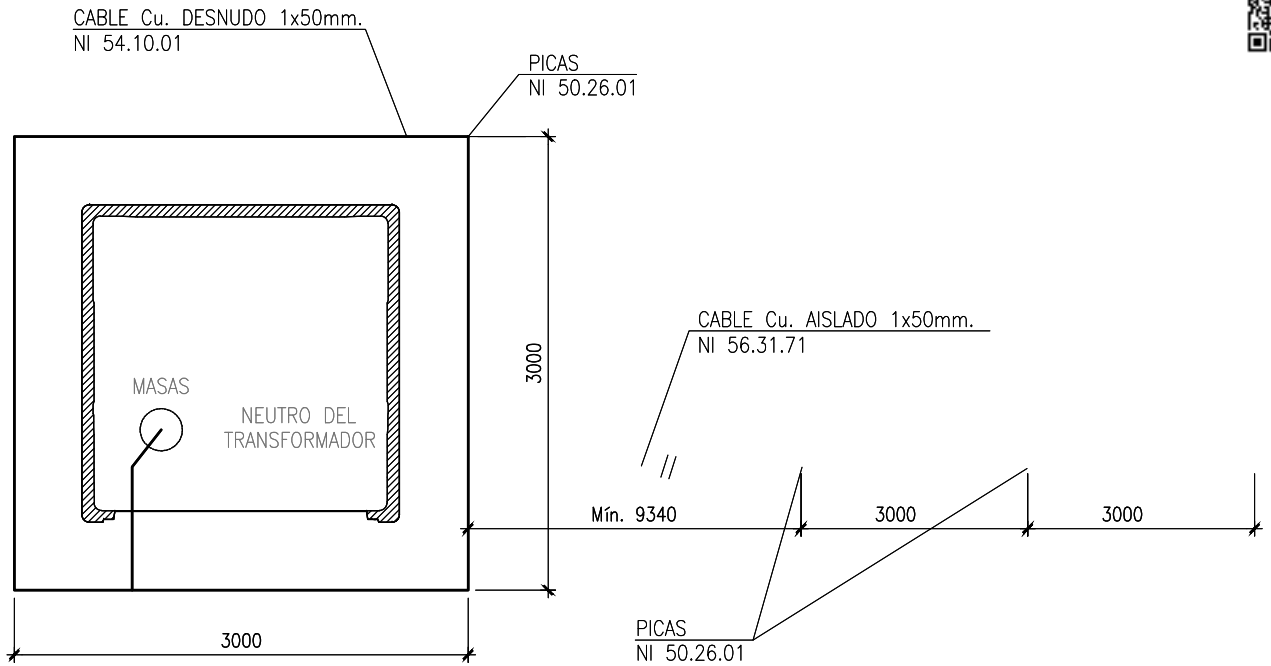

NOTAS:

*PICAS DE ACERO-COBRE
PL 14-2000

*S/E, Dimensiones en mm.

PUNTO DE CONEXION DEL MALLAZO CON
LATIGUILLO DE ENLACE A LA LINEA DE
TIERRA CON SOLDADURA CADWELL.

ELECTRODOS CTCS-1BMP4+CH

0	15/09/23	SGR	ATR	ERTR	I-DE	PROYECTO
EDICION	FECHA	DIBUJADO	PROYECTADO	COMPROBADO	VALIDADO	EDITADO PARA

i-DE
Grupo IBERDROLA

Nº EXPTE. IB.: 101137730

ESCALAS: SIN ESCALA

PLANO Nº: 05

HOJA: 3 de 3

SOTERRAMIENTO DE LAMT 20 KV 4847-04
MALPARTIDA Y SUSTITUCION DEL CENTRO
TRANSFORMACION "ALISEDA 1 (140103870)"
- ALISEDA - (CACERES)

- RED DE TIERRAS -

Grupo HEMAG
INGENIERIA SERVICIOS
TSG Group Company

Nº REF. HEMAG: 23/015/0043

EL AUTOR DEL PROYECTO:


INGENIERO TÉCNICO INDUSTRIAL:
ANGEL REY MACIAS
COLEGIADO Nº 988

VISADO
COCITI

CACERES

CC01242/23

004484588112

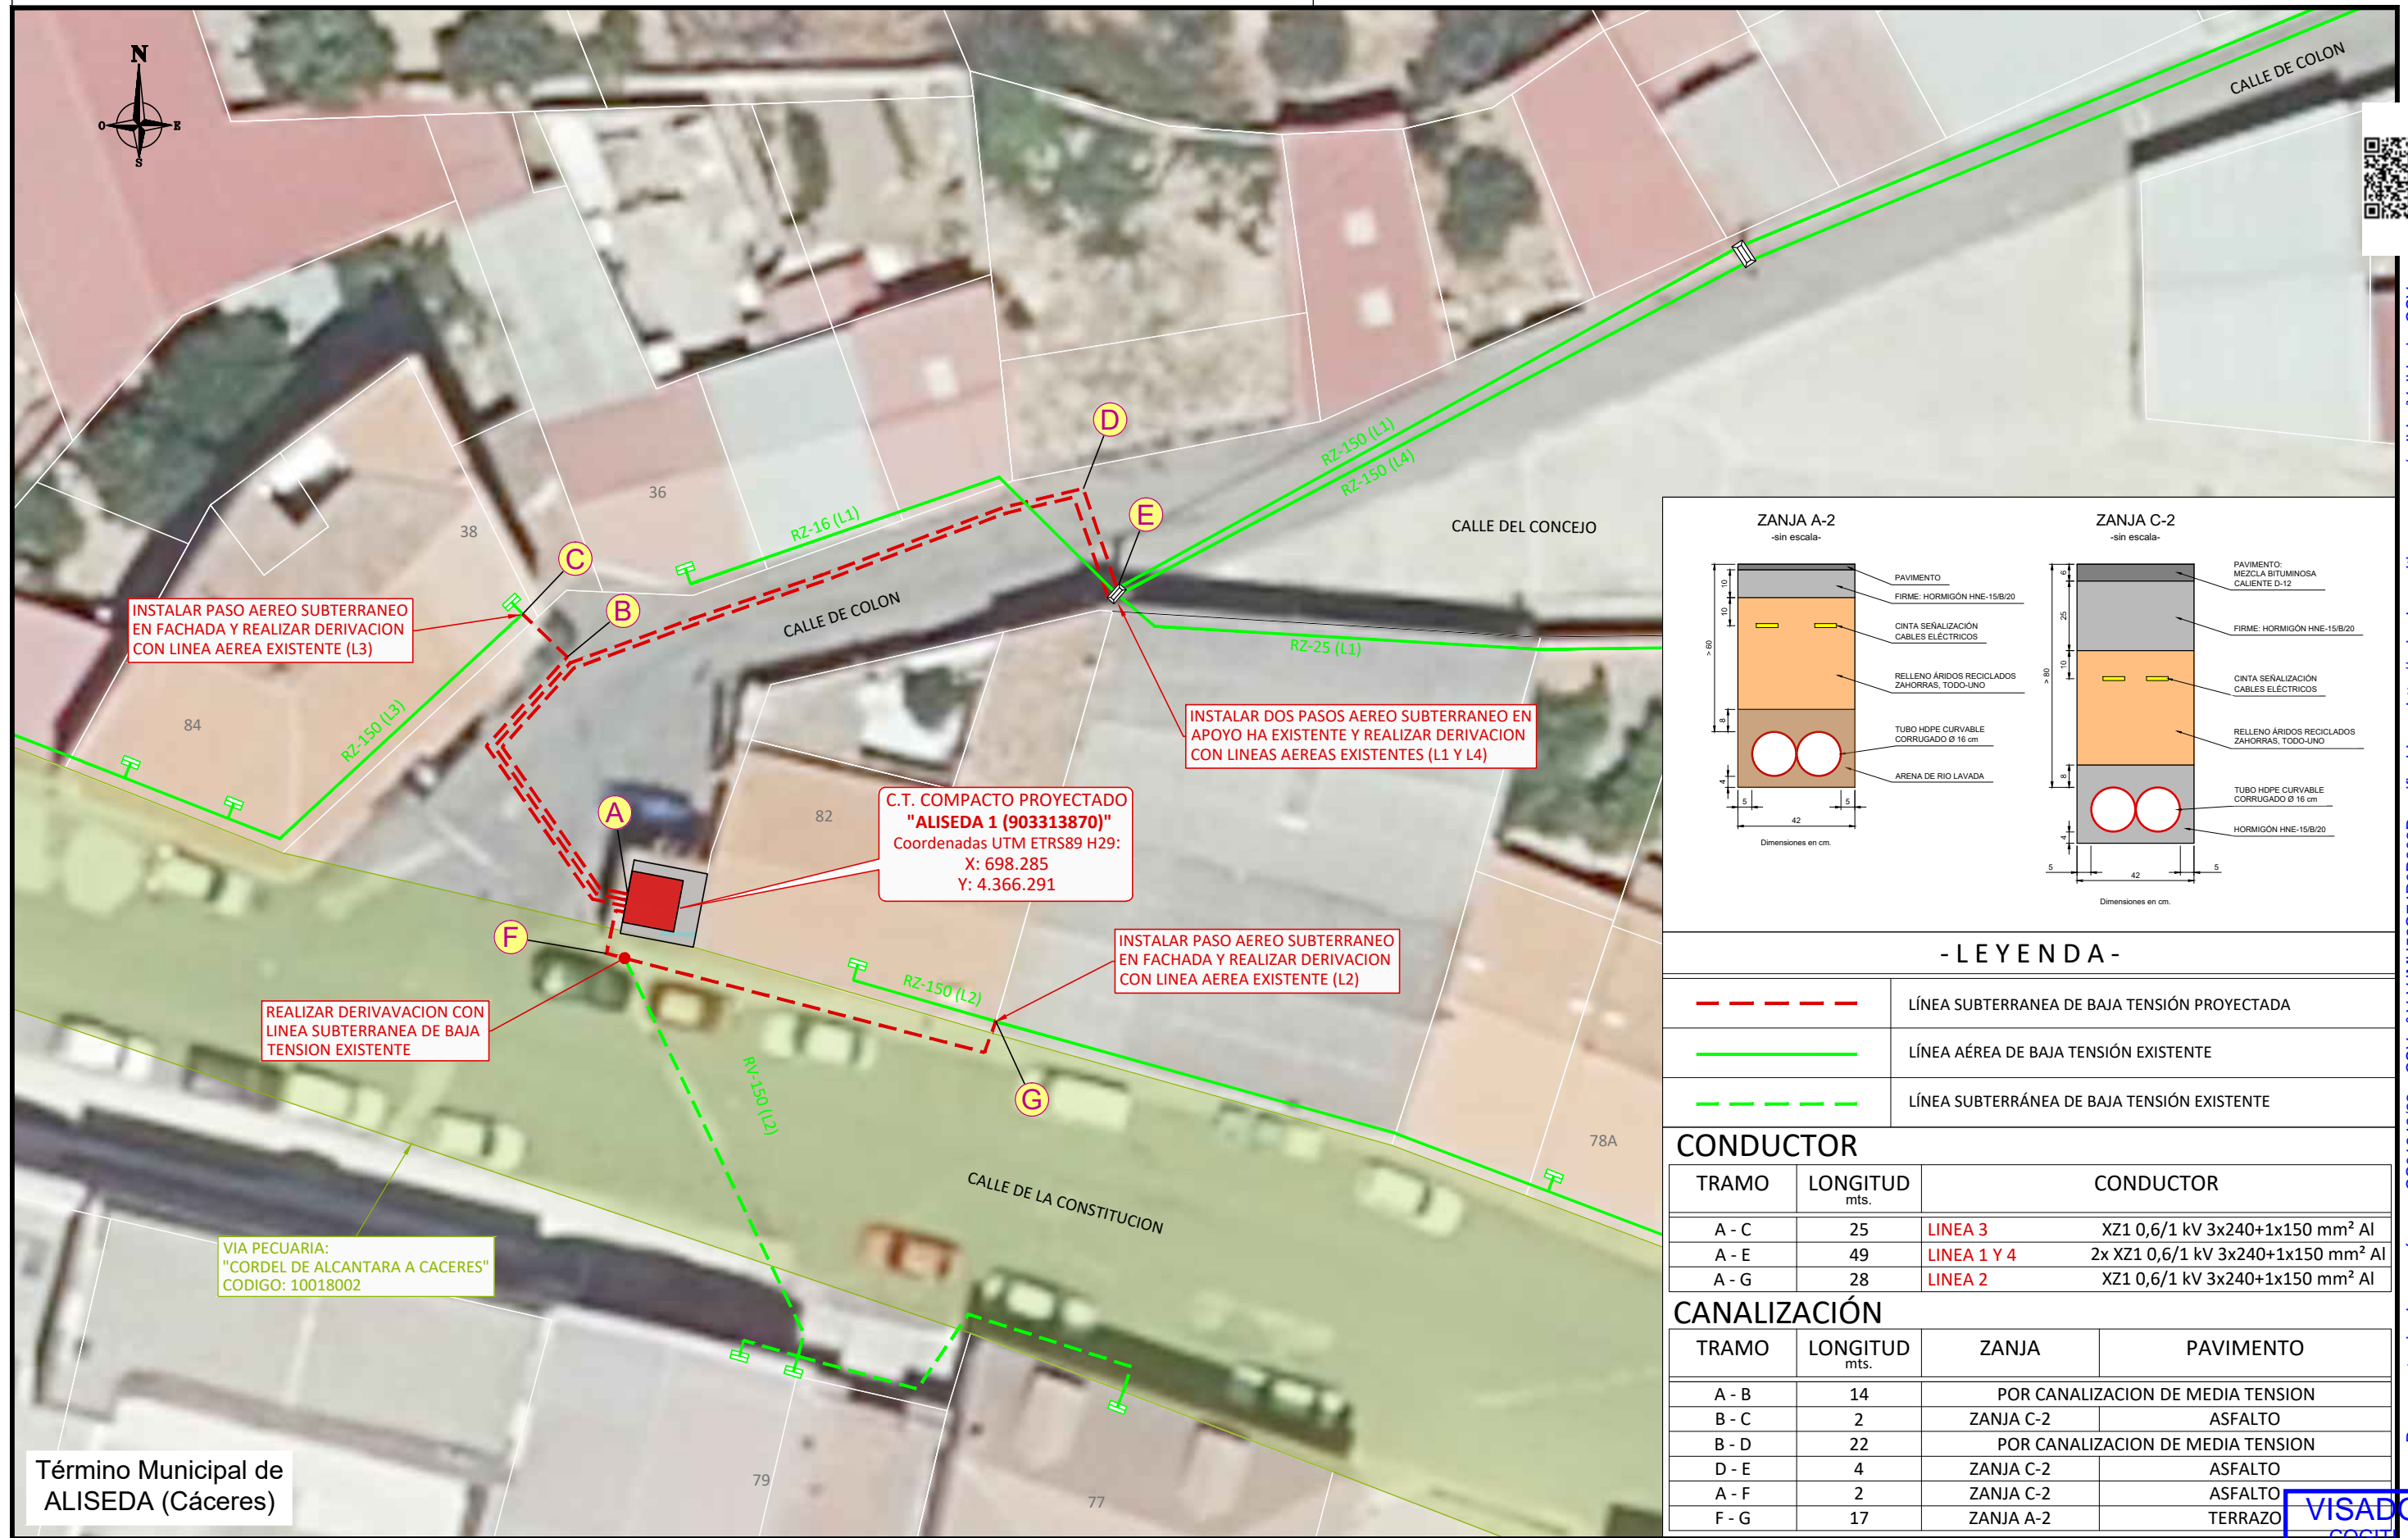

INSTALAR PASO AEREO SUBTERRANEO EN FACHADA Y REALIZAR DERIVACION CON LINEA AEREA EXISTENTE (L3)

INSTALAR DOS PASOS AEREO SUBTERRANEO EN APOYO HA EXISTENTE Y REALIZAR DERIVACION CON LINEAS AEREA EXISTENTES (L1 Y L4)


C.T. COMPACTO PROYECTADO "ALISEDA 1 (903313870)"
 Coordenadas UTM ETRS89 H29:
 X: 698.285
 Y: 4.366.291

REALIZAR DERIVACION CON LINEA SUBTERRANEA DE BAJA TENSION EXISTENTE

INSTALAR PASO AEREO SUBTERRANEO EN FACHADA Y REALIZAR DERIVACION CON LINEA AEREA EXISTENTE (L2)

VIA PECUARIA:
 "CORDEL DE ALCANTARA A CACERES"
 CODIGO: 10018002

Término Municipal de ALISEDA (Cáceres)

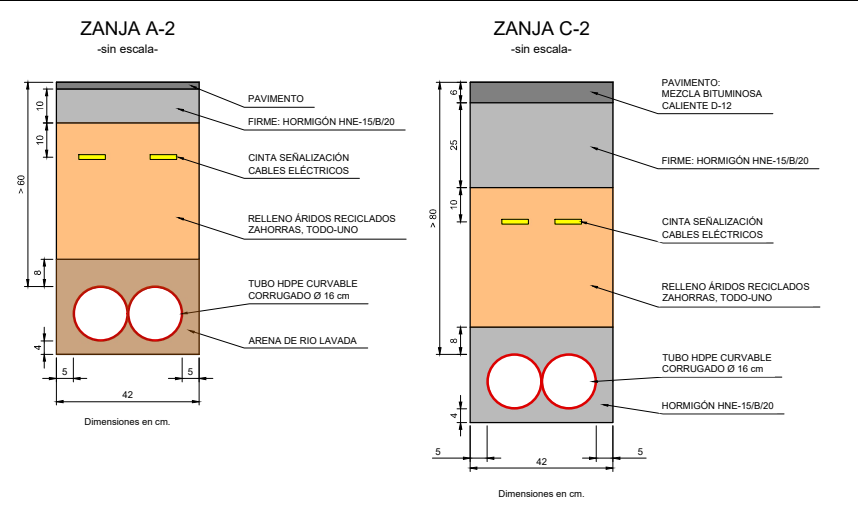

- LEYENDA -

	LÍNEA SUBTERRANEA DE BAJA TENSION PROYECTADA
	LÍNEA AÉREA DE BAJA TENSION EXISTENTE
	LÍNEA SUBTERRÁNEA DE BAJA TENSION EXISTENTE

CONDUCTOR

TRAMO	LONGITUD mts.	CONDUCTOR	
A - C	25	LÍNEA 3	XZ1 0,6/1 kV 3x240+1x150 mm ² Al
A - E	49	LÍNEA 1 Y 4	2x XZ1 0,6/1 kV 3x240+1x150 mm ² Al
A - G	28	LÍNEA 2	XZ1 0,6/1 kV 3x240+1x150 mm ² Al

CANALIZACIÓN

TRAMO	LONGITUD mts.	ZANJA	PAVIMENTO
A - B	14	POR CANALIZACION DE MEDIA TENSION	
B - C	2	ZANJA C-2	ASFALTO
B - D	22	POR CANALIZACION DE MEDIA TENSION	
D - E	4	ZANJA C-2	ASFALTO
A - F	2	ZANJA C-2	ASFALTO
F - G	17	ZANJA A-2	TERRAZO

ORIGINAL DIN-A3

0	15/09/23	SGR	ATR	ARM	I-DE	PROYECTO
EDICION	FECHA	DIBUJADO	PROYECTADO	COMPROBADO	VALIDADO	EDITADO PARA

i-DE
 Grupo IBERDROLA

Nº EXPTE. IB.: 101137730
 ESCALAS: 1/250
 PLANO Nº: 6
 HOJA: 1 de 1

SOTERRAMIENTO DE LAMT 20 kV 4847-04-MALPARTIDA Y SUSTITUCION DEL CENTRO TRANSFORMACION "ALISEDA 1 (140103870)" - ALISEDA - (CACERES)

-RED DE BAJA TENSION-

Grupa HEMAG
 INGENIERIA SERVICIOS
 TSB Group Company

Nº REF. HEMAG: 23/015/00137
 EL AUTOR DEL PROYECTO:

INGENIERO TÉCNICO INDUSTRIAL
 ANGEL REY MACIAS
 COLEGIADO Nº 988

VISADO
 CACERES
 004484588112
 CC01242/23

Documento visado con número: CC01242/23 y CSV nº V-JMU52Q74R0D803P verificable en http://evocado.cogitacaceres.org/validar/ValidacionCSV.aspx



3 PLIEGO DE CONDICIONES TÉCNICA

Documento visado con número: CC01242/23 y CSV nº V-VJMU52Q74R0D803P verificable en <http://revisado.cogitacaceres.org/validar/ValidacionCSV.aspx>





3.1 PLIEGO DE CONDICIONES GENERALES Y TÉCNICAS

3.1.1 Objeto

Este Pliego de Condiciones determina los requisitos a que se debe ajustar la ejecución de instalaciones para la distribución de energía eléctrica, cuyas características técnicas estarán especificadas en el correspondiente Proyecto.

3.1.2 Campo de aplicación.

Este Pliego de Condiciones de refiere a la construcción de redes aéreas y/o subterráneas de media tensión hasta 30 kV, así como a centros de transformación

3.1.3 Disposiciones Generales


El Contratista está obligado al cumplimiento de la Reglamentación del Trabajo correspondiente, la contratación del Seguro Obligatorio, Subsidio familiar y de vejez, Seguro de Enfermedad y todas aquellas reglamentaciones de carácter social vigentes o que en lo sucesivo se dicten. En particular, deberá cumplir lo dispuesto en la Norma UNE 24042 "Contratación de Obras. Condiciones Generales", siempre que no lo modifique el presente Pliego de Condiciones.

El Contratista deberá estar clasificado, según Orden del Ministerio de Hacienda, en el Grupo, Subgrupo y Categoría correspondientes al Proyecto y que se fijará en el Pliego de Condiciones Particulares, en caso de que proceda. Igualmente deberá ser Instalador, provisto del correspondiente documento de calificación empresarial.

3.1.3.1 Condiciones facultativas legales

Las obras del Proyecto, se regirán por lo especificado en:

- Reglamento sobre Condiciones Técnicas y Garantías de Seguridad en Líneas Eléctricas de Alta Tensión y sus Instrucciones Técnicas Complementarias ITC-LAT 01 a 09, aprobado por Real Decreto 223/2008 de 15-02-08, y publicado en el B.O.E. del 19-03-08.
- Reglamento sobre Condiciones Técnicas y Garantías de Seguridad en Instalaciones Eléctricas de Alta Tensión y sus Instrucciones Técnicas Complementarias ITC-RAT 01 a 23, aprobado por Real Decreto 337/2014 de 09-05-14, y publicado en el B.O.E. del 09-06-14.
- Decreto 19/2004, de 20 de abril, por el que se regula el procedimiento para la instalación y puesta en funcionamiento de Establecimientos Industriales.
- Orden de 12 de diciembre de 2005 por la que se dictan normas para la tramitación de los expedientes de instalación y puesta en funcionamiento de establecimientos e instalaciones industriales.
- Ley 21/2013, de 9 de diciembre de Evaluación Ambiental de Castilla la Mancha.
- Ley 31/1995, de 8 de noviembre, de prevención de Riesgos Laborales.
- Ordenanza de Seguridad e Higiene en el Trabajo. Aprobada por Orden del Ministerio de Trabajo de 9.03.71.

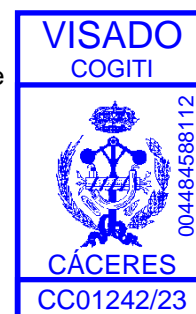



- Real Decreto 1432/2008, de 29 de agosto, por el que se establecen medidas para la protección de la avifauna contra la colisión y la electrocución en líneas eléctricas de alta tensión
- Ley 24/2013 de 26 de Diciembre, del Sector Eléctrico (LSE)
- Ley 54/2003 de 12 de diciembre de Reforma del Marco Normativo de la Ley de Prevención de Riesgos Laborales.
- Real Decreto 171/2004, de 30 de enero, por la que se desarrolla el artículo 24 de la Ley 31/1995 de Prevención de Riesgos Laborales, en materia de coordinación de actividades empresariales.
- Real Decreto 39/1997, de 17 de enero, por el que se aprueba el Reglamento de los Servicios de Prevención. BOE núm. 27 de 31 enero.
- Real Decreto 604/2006, de 19 de mayo, por el que se modifican el Real Decreto 39/1997, de 17 de enero, por el que se aprueba el Reglamento de los Servicios de Prevención, y el Real Decreto 1627/1997, de 24 de octubre, por el que se establecen las disposiciones mínimas de seguridad y salud en las obras de construcción
- Real Decreto. 1627/97 sobre Disposiciones mínimas de Seguridad y Salud en obras de construcción.
- Real Decreto Legislativo 1/1995, por el que se aprueba el texto refundido de la Ley del Estatuto de los Trabajadores.
- Real Decreto 485/1997, 14 de abril, sobre disposiciones mínimas en materia de señalización de seguridad y salud en el trabajo
- Real Decreto 486/1997, de 14 de abril, por el que se establecen las disposiciones mínimas de seguridad y salud en los lugares de trabajo.
- Real Decreto 487/1997, de 14 de abril, sobre disposiciones mínimas de seguridad y salud relativas a la manipulación manual de cargas que entrañe riesgos, en particular dorsolumbares, para los trabajadores.
- Real Decreto 2177/2004, de 12 de noviembre, por el que se modifica el Real Decreto 1215/1997, de 18 de julio, por el que se establecen las disposiciones mínimas de seguridad y salud para la utilización por los trabajadores de los equipos de trabajo, en materia de trabajos temporales en altura
- Real Decreto 773/1997, de 30 de mayo, sobre disposiciones mínimas de seguridad y salud relativas a la utilización por los trabajadores de equipos de protección individual.
- Real Decreto 1407/92, de 20 de noviembre, que regula las condiciones para la comercialización y libre circulación intracomunitaria de los equipos de protección individual.
- Real Decreto 374/2001, de 6 de abril, sobre la protección de la salud y seguridad de los trabajadores contra los riesgos relacionados con los agentes químicos durante el trabajo.
- Real Decreto 1124/2000, de 16 de julio, por el que se modifica el Real Decreto 665/1997, de 12 de mayo, sobre la protección de los trabajadores contra los riesgos relacionados con la exposición a agentes cancerígenos durante el trabajo. BOE núm. 145 de 17 de julio de 2000.
- Real Decreto 842/2002, de 2 de agosto, por el que se aprueba el Reglamento electrotécnico para baja tensión.
- Real Decreto 614/2001, de 8 de junio, sobre disposiciones mínimas para la protección de la salud y seguridad de los trabajadores frente al riesgo eléctrico.





- Real Decreto 1955/2000 por el que se regulan las actividades de transporte, distribución, comercialización, suministro y procedimientos de autorización de instalaciones de energía eléctrica (B.O.E. 27-12-00).
- Real Decreto 7/88 sobre exigencias de seguridad de material eléctrico destinado a ser utilizado en determinados límites de tensión.
- Ley 34/2007, de 15 de noviembre, de calidad del aire y protección de la atmósfera.
- Real Decreto 769/1999, de 7 de mayo de 1999, dicta las disposiciones de aplicación de la Directiva del Parlamento Europeo y del Consejo, 97/23/CE , relativa a los equipos de presión y modifica el Real Decreto 1244/1979, que aprobó el Reglamento de aparatos a presión. BOE núm. 129 de 31 de mayo de 1999
- Real Decreto 1644/2008, de 10 de octubre, por el que se establecen las normas para la comercialización y puesta en servicio de las máquinas
- Real Decreto 2291/1985, de 8 noviembre, que aprueba el Reglamento de Aparatos de Elevación y Manutención. BOE núm. 296 de 11 de diciembre 1985 modificado por Real Decreto 1314/1997, de 1 de agosto
- Real Decreto 286/2006 (10-03-2006) Protección de la seguridad y la salud de los trabajadores expuestos a ruido.
- Real Decreto 159/1995, de 3 de febrero, por el que se modifica el Real Decreto 1407/1992, de 20 de noviembre, por el que se regula las condiciones para la comercialización y libre circulación intracomunitaria de los equipos de protección individual. B.O.E. de 8 de marzo
- Ley 28/2005, de 26 de diciembre, de medidas sanitarias frente al tabaquismo y reguladora de la venta, el suministro, el consumo y la publicidad de los productos del tabaco
- Real Decreto 1311/2005, de 4 de noviembre, sobre la protección de la salud y la seguridad de los trabajadores frente a los riesgos derivados o que puedan derivarse de la exposición a vibraciones mecánicas
- Real Decreto 948/2005, de 29 de julio, por el que se modifica el Real Decreto 1254/1999, de 16 de julio, por el que se aprueban medidas de control de los riesgos inherentes a los accidentes graves en los que intervengan sustancias peligrosas
- Real Decreto 488/1997, de 14 de abril, sobre disposiciones mínimas de seguridad y Salud relativas al trabajo con equipos que incluye pantallas de visualización.
- Ley 22/2011, de 28 de julio, de residuos y suelos contaminados.

Normativa Compañía

- Prescripciones de Seguridad para trabajos mecánicos y diversos de AMYS
- Prescripciones de Seguridad para trabajos y maniobras en instalaciones eléctricas AMYS
- Normas y Manuales Técnicos de compañía que puedan afectar a las actividades desarrolladas por el contratista.



3.1.3.2 Seguridad en el trabajo

El Contratista está obligado a cumplir las condiciones indicadas del punto 3.1 de este Pliego de Condiciones y cuantas en esta materia fueran de aplicación.

Asimismo, deberá proveer cuanto fuese preciso para el mantenimiento de las máquinas, herramientas, materiales y útiles de trabajo en debidas condiciones de seguridad.

Mientras los operarios trabajen en circuitos o equipos en tensión o en su proximidad, usarán ropa sin accesorios metálicos y evitarán el uso innecesario de objetos de metal. Se llevarán las herramientas o equipos en bolsas y se utilizará calzado aislante o al menos sin herrajes ni clavos en suelas.

El personal de la Contrata viene obligado a usar todos los dispositivos y medios de protección personal, herramientas y prendas de seguridad exigidos para eliminar o reducir los riesgos: casco, gafas, banqueta aislante, etc., pudiendo el Director de Obra suspender los trabajos, si estima que el personal de la Contrata está expuesto a peligros que son corregibles.

El Director de Obra podrá exigir del Contratista, ordenándolo por escrito, el cese en la obra de cualquier empleado u obrero que, por imprudencia temeraria, fuera capaz de producir accidentes que hicieran peligrar la integridad física del propio trabajador o de sus compañeros.

El Director de Obra podrá exigir del Contratista en cualquier momento, que presente los documentos acreditativos de haber formalizado los regímenes de Seguridad Social de todo tipo (afiliación, accidente, enfermedad, etc.) en la forma legalmente establecida.

3.1.3.3 Seguridad pública

El Contratista deberá tomar todas las precauciones máximas en todas las operaciones y usos de equipos para proteger a las personas, animales y cosas de los peligros procedentes del trabajo, siendo de su cuenta las responsabilidades que por tales accidentes se ocasionen.

El Contratista mantendrá póliza de Seguros que proteja suficientemente a él y a sus empleados frente a daños, responsabilidad civil, etc., que en uno y otro pudieran incurrir para el Contratista o para terceros, como consecuencia de la ejecución de los trabajos

3.1.3.4 Organización del trabajo

El contratista ordenará los trabajos en la forma más eficaz para la perfecta ejecución de los mismos y las obras se realizarán siempre siguiendo las indicaciones del Director de la Obra, al amparo de las condiciones siguientes:

3.1.3.5 Datos de la obra

Se entregará al Contratista una copia de los planos y pliegos de condiciones del Proyecto, así como cuantos planos o datos necesite para la completa ejecución de la Obra.





Por otra parte, en un plazo máximo de quince días, después de la terminación de los trabajos, el Contratista deberá actualizar los diversos planos y documentos existentes de acuerdo con las características de la obra terminada. Entregando dos expedientes completos al Director de Obra.

No se harán por el Contratista alteraciones, correcciones, omisiones, adiciones o variaciones sustanciales en los datos fijados en el Proyecto, salvo aprobación previa por escrito del Director de Obra.

3.1.3.6 Replanteo de la obra

El Director de Obra deberá hacer el replanteo de las mismas, entregando al Contratista, que correrá con los gastos del mismo, las referencias y datos necesarios para fijar completamente la ubicación de las obras. Se levantará por duplicado Acta de los datos entregados.

3.1.3.7 Mejoras y variaciones del proyecto

No se considerarán como mejoras ni variaciones del Proyecto más que aquellas que hayan sido ordenadas expresamente por escrito por el Director de Obra.

Las obras accesorias o delicadas, no incluidas en los precios de adjudicación, podrán ejecutarse con personal independiente del Contratista.

3.1.3.8 Recepción del material

El Director de Obra de acuerdo con el Contratista dará a su debido tiempo su aprobación sobre el material suministrado y confirmará que permite una instalación correcta. La vigilancia y conservación del material suministrado será por cuenta del Contratista.

3.1.3.9 Facilidades para la inspección

El Contratista proporcionará al Director de Obra o Delegados y colaboradores, toda clase de facilidades para los replanteos reconocimientos, mediciones y pruebas de los materiales, así como de la mano de obra necesaria para los trabajos que tengan por objeto comprobar el cumplimiento de las condiciones establecidas, permitiendo el acceso a todas las partes de la obra e incluso a los talleres o fabricas donde se produzcan los materiales o se realicen trabajos para las obras.

3.1.3.10 Ensayos

Los ensayos, análisis y pruebas que deban realizarse para comprobar si los materiales reúnen las condiciones exigibles, se verificarán por la Dirección Técnica, o bien, si ésta lo estima oportuno, por el correspondiente Laboratorio Oficial.

Todos los gastos de pruebas y análisis serán de cuenta del Contratista.





3.1.3.11 Limpieza y seguridad en las obras

Es obligación del Contratista mantener limpias las obras y sus inmediaciones de escombros y materiales, y hacer desaparecer las instalaciones provisionales que no sean precisas, así como adoptar las medidas y ejecutar los trabajos necesarios para que las obras ofrezcan un buen aspecto a juicio de la Dirección técnica.

Se tomarán las medidas oportunas de tal modo que durante la ejecución de las obras se ofrezca seguridad absoluta, en evitación de accidentes que puedan ocurrir por deficiencia en esta clase de precauciones; durante la noche estarán los puntos de trabajo perfectamente alumbrados y cercados los que por su índole fueran peligrosos.

3.1.3.12 Ejecución de las obras

Las obras se ejecutarán conforme al Proyecto y a las condiciones contenidas en este Pliego de Condiciones y en el Pliego Particular si lo hubiera y de acuerdo con las especificaciones señaladas en el de Condiciones Técnicas.

El Contratista, salvo aprobación por escrito del Director de Obra, no podrá hacer ninguna alteración o modificación de la obra en relación con el Proyecto como en las Condiciones Técnicas especificadas, sin perjuicio de lo que en cada momento pueda ordenarse por el Director de Obra a tenor de lo dispuesto anteriormente.

El Contratista no podrá utilizar en los trabajos personal que no sea de su exclusiva cuenta y cargo.

Igualmente, será de su exclusiva cuenta y cargo aquel personal ajeno al propiamente manual y que sea necesario para el control administrativo del mismo.

El Contratista deberá tener al frente de los trabajos un técnico suficientemente especializado a juicio del Director de Obra.

3.1.3.13 Subcontratación de las obras

Salvo que el contrato disponga lo contrario o que de su naturaleza y condiciones se deduzca que la Obra ha de ser ejecutada directamente por el adjudicatario, podrá éste concertar con terceros la realización de determinadas unidades de obra.

En cualquier caso, el Contratista no quedará vinculado en absoluto ni reconocerá ninguna obligación contractual entre él y el subcontratista y cualquier subcontratación de obras no eximirá al Contratista de ninguna de sus obligaciones respecto al Contratante

3.1.3.14 Plazo de ejecución

Los plazos de ejecución, total y parciales, indicados en el contrato, se empezarán a contar a partir de la fecha de replanteo.

El Contratista estará obligado a cumplir con los plazos que se señalen en el contrato para la ejecución de las obras y que serán improrrogables.





No obstante, lo anteriormente indicado, los plazos podrán ser objeto de modificaciones cuando así resulte por cambios determinados por el Director de Obra debidos a exigencias de la realización de las obras y siempre que tales cambios influyan realmente en los plazos señalados en el contrato.

Si por cualquier causa, ajena por completo al Contratista, no fuera posible empezar los trabajos en la fecha prevista o tuvieran que ser suspendidos una vez empezados, se concederá por el Director de Obra, la prórroga estrictamente necesaria.

3.1.3.15 Recepción provisional

Se hará a los quince días siguientes a la petición del Contratista, requiriendo la presencia del Director de Obra y del representante del Contratista, levantándose la correspondiente Acta de conformidad, si este es el caso, comenzando a contar el plazo de garantía. Si no se hallase la obra en estado de ser recibida, se hará constar en el Acta, fijando al Contratista un plazo de ejecución para remediar los defectos observados, al final del cual se hará un nuevo reconocimiento. Si el Contratista no cumplierse estas prescripciones podrá declararse rescindido el contrato con pérdida de la fianza.

3.1.3.16 Periodo de garantía

Será el señalado en el contrato. Hasta que tenga lugar la recepción definitiva, el Contratista es responsable de la conservación de la Obra.

3.1.3.17 Recepción definitiva

Al terminar el plazo de garantía o, en su defecto, a los seis meses de la recepción provisional, se procederá a la recepción definitiva de las obras, con la concurrencia del Director de Obra y el representante del contratista, levantándose el Acta correspondiente por duplicado.

3.1.3.18 Disposición final

La concurrencia a cualquier Subasta, Concurso o Concurso-Subasta cuyo proyecto incluya el presente Pliego de condiciones generales, supone la plena aceptación de todas y cada una de sus cláusulas.

3.1.4 Materiales

Los materiales empleados en la instalación serán entregados por el Contratista siempre que no se especifique lo contrario en el Pliego de Condiciones particulares

3.1.4.1 Reconocimiento y admisión de materiales

No se podrán emplear materiales que no hayan sido aceptados previamente por el Director de Obra.



3.1.5 Recepción de la Obra

Durante la obra o una vez finalizada la misma, el Director de Obra podrá verificar que los trabajos realizados están de acuerdo con las especificaciones de este Pliego de Condiciones. Esta verificación se realizará por cuenta del Contratista.

Una vez finalizadas las instalaciones, el Contratista deberá solicitar la oportuna recepción global de la obra.

En la recepción de la instalación se incluirá la medición de la conductividad de las tomas de tierra y las pruebas de aislamiento pertinentes.

El Director de Obra contestará por escrito al Contratista, comunicando su conformidad a la instalación o condicionando su recepción a la modificación de los detalles que estime susceptibles de mejora.

3.1.6 Certificados y Documentación

Se aportará, para la tramitación de este proyecto ante los organismos públicos, la documentación siguiente:

- Autorización administrativa.
- Proyecto, suscrito por técnico competente.
- Certificado de tensiones de paso y contacto, por parte de empresa homologada.
- Certificado de Dirección de obra.
- Contrato de mantenimiento.
- Escrito de conformidad por parte de la compañía suministradora.

3.1.7 Conclusión

Todo Proyecto que incluya el presente Pliego de Condiciones, presupone la plena aceptación de todas y cada una de sus cláusulas.

Cáceres, Septiembre de 2.023
EL AUTOR DEL PROYECTO

ANGEL REY MACÍAS

N.º COLEGIADO: 988





4 ESTUDIO BÁSICO DE SEGURIDAD Y SALUD

Documento visado con número: CC01242/23 y CSV nº V-VJMU52Q74R0D803P verificable en <http://revisado.cogitacaceres.org/validar/ValidacionCSV.aspx>





ESTUDIO BÁSICO DE SEGURIDAD Y SALUD EN LAS OBRAS DE CONSTRUCCIÓN Y MANTENIMIENTO DE:

- **LÍNEAS ELÉCTRICAS AÉREAS**
- **LÍNEAS ELÉCTRICAS SUBTERRÁNEAS**
- **CENTROS DE TRANSFORMACIÓN**



ÍNDICE

4.1	OBJETO	1
4.2	CAMPO DE APLICACIÓN.....	1
4.3	MEMORIA DESCRIPTIVA.....	1
4.3.1	ASPECTOS GENERALES.....	1
4.3.2	IDENTIFICACIÓN DE RIESGOS	2
4.3.3	MEDIDAS DE PREVENCIÓN NECESARIAS PARA EVITAR RIESGOS	4
4.3.4	PROTECCIONES	5
4.3.5	EQUIPO DE PRIMEROS AUXILIOS Y EMERGENCIAS	6
4.3.6	EQUIPO DE PROTECCIÓN CONTRA INCENDIOS	6
4.3.7	CARACTERÍSTICAS GENERALES DE LA OBRA	6
4.3.8	DESCRIPCIÓN DE LA OBRA Y SITUACIÓN	6
4.3.9	SUMINISTRO DE ENERGÍA ELÉCTRICA.....	7
4.3.10	SUMINISTRO DE AGUA POTABLE	7
4.3.11	SERVICIOS HIGIÉNICOS.....	7
4.3.12	MEDIDAS DE SEGURIDAD ESPECÍFICAS PARA CADA UNA DE LAS FASES MÁS COMUNES EN LOS TRABAJOS A DESARROLLAR	7
4.4	PLIEGO DE CONDICIONES PARTICULARES	8
4.4.1	NORMAS OFICIALES.....	8
4.4.2	NORMAS I-DE	11
4.4.3	PREVISIONES E INFORMACIONES ÚTILES PARA TRABAJOS POSTERIORES .	11
4.5	ANEXOS	12
4.5.1	ANEXO 1. RIESGOS Y MEDIDAS DE PREVENCIÓN Y PROTECCIÓN EN CADA FASE DEL TRABAJO.	12
4.5.2	ANEXO 2. LÍNEAS AÉREAS	13
4.5.3	ANEXO 3. LÍNEAS SUBTERRÁNEAS.....	16
4.5.4	ANEXO 4. CENTROS DE TRANSFORMACIÓN	18
4.5.5	ANEXO 5. DESCRIPCIÓN DE LA OBRA Y SITUACIÓN.....	20





4.1 OBJETO

El objeto de este documento es dar cumplimiento al Real Decreto 1627/1997, de 24 de Octubre, por el que se establecen disposiciones mínimas de seguridad y salud en las obras de construcción, identificando, analizando y estudiando los posibles riesgos laborales que puedan ser evitados, identificando las medidas técnicas necesarias para ello; relación de los riesgos que no pueden eliminarse, especificando las medidas preventivas y protecciones técnicas tendentes a controlar y reducir dichos riesgos.

Asimismo, este Estudio Básico de Seguridad y Salud da cumplimiento a la Ley 31/1995, de 8 de noviembre, de Prevención de Riesgos Laborales en lo referente a la obligación del empresario titular de un centro de trabajo de informar y dar instrucciones adecuadas, en relación con los riesgos existentes en el centro de trabajo y las medidas de protección y prevención correspondientes.

En base a este Estudio Básico de Seguridad y Salud, el Contratista elaborará su Plan de Seguridad y Salud, en el que tendrá en cuenta las circunstancias particulares de los trabajos objeto del contrato.

4.2 CAMPO DE APLICACIÓN

El presente Estudio Básico de Seguridad y Salud es de aplicación en los trabajos de construcción, mantenimiento y desguace o recuperación de instalaciones de "Líneas Aéreas", "Líneas Subterráneas" y "Centros de Transformación" que se realizan dentro de I-DE.

4.3 MEMORIA DESCRIPTIVA

4.3.1 Aspectos generales

El Contratista acreditará ante I-DE, la adecuada formación y adiestramiento de todo el personal de la obra en materia de Prevención y Primeros Auxilios, de forma especial, frente a los riesgos eléctrico y de caída de altura.

La Dirección Facultativa comprobará que existe un plan de emergencia para atención del personal en caso de accidente y que han sido contratados los servicios asistenciales adecuados. La dirección y teléfonos de estos servicios deberá ser colocada de forma visible en lugares estratégicos de la obra.

Antes de comenzar la jornada, los mandos procederán a planificar los trabajos de acuerdo con el plan establecido, informando a todos los operarios claramente las maniobras a realizar, los posibles riesgos existentes y las medidas preventivas y de protección a tener en cuenta para eliminarlos o minimizarlos. Deben cerciorarse de que todos lo han entendido.





4.3.2 Identificación de riesgos

En función de las obras a realizar y de las fases de trabajo de cada una de ellas, se indican en los Anexos los riesgos más comunes, sin que su relación sea exhaustiva.

La descripción e identificación generales de los riesgos indicados amplia los contemplados en la Guía de referencia para la identificación y evaluación de riesgos en la Industria Eléctrica, de AMYS, y es la siguiente:

DESCRIPCIÓN E IDENTIFICACIÓN DE LOS RIESGOS:

- 1) **Caída de personas al mismo nivel:** Este riesgo puede identificarse cuando existen en el suelo obstáculos o sustancias que pueden provocar una caída por tropiezo o resbalón.

Puede darse también por desniveles del terreno, conducciones o cables, bancadas o tapas sobresalientes del terreno, por restos de materiales varios, barro, tapas y losetas sin buen asentamiento, pequeñas zanjas y hoyos, etc.

- 2) **Caída de personas a distinto nivel:** Existe este riesgo cuando se realizan trabajos en zonas elevadas en instalaciones que, en este caso por construcción, no cuenta con una protección adecuada como barandilla, murete, antepecho, barrera, etc., Esta situación de riesgo está presente en los accesos a estas zonas. Otra posibilidad de existencia de este riesgo lo constituyen los huecos sin protección ni señalización existente en pisos y zonas de trabajo.

- 3) **Caída de objetos:** Posibilidad de caída de objetos o materiales durante la ejecución de trabajo en un nivel superior a otra zona de trabajo o en operaciones de transporte y elevación por medios manuales o mecánicos. Además, existe la posibilidad de caída de objetos que no se están manipulando y se desprenden de su emplazamiento.

- 4) **Desprendimientos, desplomes y derrumbes:** Posibilidad de desplome o derrumbamiento de estructuras fijas o temporales o de parte de ellas sobre la zona de trabajo.

Con esta denominación deben contemplarse la caída de escaleras portátiles, cuando no se emplean en condiciones de seguridad, el desplome de los apoyos, estructuras o andamios y el posible vuelco de cestas o grúas en la elevación del personal o traslado de cargas.

También debe considerarse el desprendimiento o desplome de muros y el hundimiento de zanjas o galerías.

- 5) **Choques y golpes:** Posibilidad de que se provoquen lesiones derivadas de choques o golpes con elementos tales como partes salientes de máquinas, instalaciones o materiales, estrechamiento de zonas de paso, vigas o conductos a baja altura, etc.. y los derivados del manejo de herramientas y maquinaria con partes en movimiento.

- 6) **Contactos eléctricos:** Posibilidad de lesiones o daño producidos por el paso de corriente por el cuerpo.

En los trabajos sobre líneas de alta tensión y en subestaciones es frecuente la proximidad, a la distancia de seguridad, de circuitos energizados eléctricamente en alta tensión y debe tenerse en cuenta que puede originarse el paso de corriente al aproximarse, sin llegar a tocar directamente, a la parte de instalación energizada.



En las maniobras previas al comienzo de los trabajos que puede tener que desarrollar el Agente de Zona de Trabajo, cuando sea requerido para que actúe como Operador Local, puede entrar en contacto eléctrico por un error en la maniobra o por fallo de los elementos con los que opere.

Cuando se emplean herramientas accionadas eléctricamente y elementos de iluminación portátil puede producirse un contacto eléctrico en baja tensión

- 7) **Arco eléctrico:** Posibilidad de lesiones o daño producidos por quemaduras al cebarse un arco eléctrico.

En los trabajos sobre líneas de alta tensión y en subestaciones es frecuente la proximidad, a la distancia de seguridad, de circuitos energizados eléctricamente en alta tensión y debe tenerse en cuenta que puede originarse el arco eléctrico al aproximarse, sin llegar a tocar directamente, a la parte de instalación energizada.

En las maniobras previas al comienzo de los trabajos que puede tener que desarrollar el Agente de Zona de Trabajo, cuando sea requerido para que actúe como Operador Local, puede quedar expuesto al arco eléctrico producido por un error en la maniobra o fallo de los elementos con los que opere.

Cuando se emplean herramientas accionadas eléctricamente puede producirse un arco eléctrico en baja tensión

- 8) **Sobreesfuerzos (Carga física dinámica):** Posibilidad de lesiones músculo-esqueléticas al producirse un desequilibrio acusado entre las exigencias de la tarea y la capacidad física.

En el trabajo sobre estructuras puede darse en situaciones de manejo de cargas o debido a la posición forzada en la que se debe realizar en algunos momentos el trabajo.

- 9) **Explosiones:** Posibilidad de que se produzca una mezcla explosiva del aire con gases o sustancias combustibles o por sobrepresión de recipientes a presión.

- 10) **Incendios:** Posibilidad de que se produzca o se propague un incendio como consecuencia de la actividad laboral y las condiciones del lugar del trabajo.

- 11) **Confinamiento:** Posibilidad de quedarse recluido o aislado en recintos cerrados o de sufrir algún accidente como consecuencia de la atmósfera del recinto. Debe tenerse en cuenta la posibilidad de existencia de instalaciones de gas en las proximidades.

- 12) **Complicaciones** debidas a mordeduras, picaduras, irritaciones, sofocos, alergias, etc., provocadas por vegetales o animales, colonias de los mismos o residuos debidos a ellos y originadas por su crecimiento, presencia, estancia o nidificación en la instalación. Igualmente los sustos o imprevistos por esta presencia, pueden provocar el inicio de otros riesgos.

En el Anexo 1 se contemplan los riesgos en las fases de pruebas y puesta en servicio de las nuevas instalaciones, como etapa común para toda obra nueva o mantenimiento y similares a los riesgos de la desconexión de una instalación a desmontar o retirar. En Anexos 2, 3 y 4 se enumeran los riesgos específicos para las obras siguientes:

- Líneas aéreas
- Líneas subterráneas
- Centros de transformación





Cuando los trabajos a realizar sean de mantenimiento, desmontaje o retirada de una instalación antigua o parte de ella, el orden de las fases puede ser diferente pero, los riesgos a considerar son similares a los de las fases de montaje. En los anexos se incorporan entre paréntesis las fases correspondientes a los trabajos de mantenimiento y desguace o desmontaje.

4.3.3 Medidas de Prevención necesarias para evitar riesgos

En los Anexos se incluyen, junto con algunas medidas de protección, las acciones tendentes a evitar o disminuir los riesgos en los trabajos, además de las que con carácter general se recogen a continuación y en los documentos relacionados en el apartado “Pliego de condiciones particulares”, en el punto 4.

Por ser la presencia eléctrica un factor muy importante en la ejecución de los trabajos habituales dentro del ámbito de I-DE, con carácter general, se incluyen las siguientes medidas de prevención/ protección para: Contacto eléctrico directo e indirecto en AT y BT. Arco eléctrico en AT y BT. Elementos candentes y quemaduras:

- Formación en tema eléctrico de acuerdo con lo requerido en el Real Decreto 614/2001, función del trabajo a desarrollar. En el Anexo C del MO 12.05.02 se recoge la formación necesaria para algunos trabajos, pudiendo servir como pauta.
- Utilización de EPI's (Equipos de Protección Individual)
- Coordinar con la Empresa Suministradora definiendo las maniobras eléctricas a realizar, cuando sea preciso.
- Seguir los procedimientos de descargo de instalaciones eléctricas, cuando sea preciso. En el caso de instalaciones de I-DE, deben seguirse los MO correspondientes.
- Aplicar las 5 Reglas de Oro, siguiendo el Permiso de Trabajo del MO 12.05.03.
- Apantallar en caso de proximidad los elementos en tensión, teniendo en cuenta las distancias del Real Decreto 614/2001
- Informar por parte del Jefe de Trabajo a todo el personal, la situación en la que se encuentra la zona de trabajo y donde se encuentran los puntos en tensión más cercanos

Por lo que, en las referencias que hagamos en este MT con respecto a “Riesgos Eléctricos”, se sobreentiende que se deberá tener en cuenta lo expuesto en este punto.

Para los trabajos que se realicen mediante métodos de trabajo en tensión, TET, el personal debe tener la formación exigida por el R.D. 614 y la empresa debe estar autorizada por el Comité Técnico de Trabajos en Tensión de I-DE.

Otro riesgo que merece especial consideración es el de caída de altura, por la duración de los trabajos con exposición al mismo y la gravedad de sus consecuencias, debiendo estar el personal formado en el empleo de los distintos dispositivos a utilizar.

Asimismo, deben considerarse también las medidas de prevención - coordinación y protección frente a la posible existencia de atmósferas inflamables, asfixiantes o tóxicas consecuencia de la proximidad de las instalaciones de gas.





Con carácter general deben tenerse en cuenta las siguientes observaciones, disponiendo el personal de los medios y equipos necesarios para su cumplimiento:

- Protecciones y medidas preventivas colectivas, según normativa vigente relativa a equipos y medios de seguridad colectiva
- Prohibir la permanencia de personal en la proximidad de las máquinas en movimiento
- Prohibir la entrada a la obra a todo el personal ajeno
- Establecer zonas de paso y acceso a la obra
- Balizar, señalizar y vallar el perímetro de la obra, así como puntos singulares en el interior de la misma
- Establecer un mantenimiento correcto de la maquinaria
- Controlar que la carga de los camiones no sobrepase los límites establecidos y reglamentarios
- Utilizar escaleras, andamios, plataformas de trabajo y equipos adecuados para la realización de los trabajos en altura con riesgo mínimo.
- Acotar o proteger las zonas de paso y evitar pasar o trabajar debajo de la vertical de otros trabajos
- Analizar previamente la resistencia y estabilidad de las superficies, estructuras y apoyos a los que haya que acceder y disponer las medidas o los medios de trabajo necesarios para asegurarlas.

En relación a los riesgos originados por seres vivos, es conveniente la concienciación de su posible presencia en base a las características biogeográficas del entorno, al periodo anual, a las condiciones meteorológicas y a las posibilidades que elementos de la instalación pueden brindar (cuadros, zanjas y canalizaciones, penetraciones, etc.)

4.3.4 Protecciones

4.3.4.1 Ropa de trabajo:

- Ropa de trabajo, adecuada a la tarea a realizar por los trabajadores del contratista

4.3.4.2 Equipos de protección

Se relacionan a continuación los equipos de protección individual y colectiva de uso más frecuente en los trabajos que desarrollan para I-DE. El Contratista deberá seleccionar aquellos que sean necesarios según el tipo de trabajo.

- Equipos de protección individual (EPI), de acuerdo con las normas UNE en
 - Calzado de seguridad
 - Casco de seguridad
 - Guantes aislantes de la electricidad BT y AT





- Guantes de protección mecánica
 - Pantalla contra proyecciones
 - Gafas de seguridad
 - Cinturón de seguridad
 - Discriminador de baja tensión
 - Equipo contra caídas desde alturas (arnés anticaída, pértiga, cuerdas, etc.)
- Protecciones colectivas
- Señalización: cintas, banderolas, etc.
 - Cualquier tipo de protección colectiva que se pueda requerir en el trabajo a realizar, de forma especial, las necesarias para los trabajos en instalaciones eléctricas de Alta o Baja Tensión, adecuadas al método de trabajo y a los distintos tipos y características de las instalaciones.
 - Dispositivos y protecciones que eviten la caída del operario tanto en el ascenso y descenso como durante la permanencia en lo alto de estructuras y apoyos: línea de seguridad, doble amarre o cualquier otro dispositivo o protección que evite la caída o aminore sus consecuencias: redes, aros de protección, etc.

4.3.5 Equipo de primeros auxilios y emergencias

- Botiquín con los medios necesarios para realizar curas de urgencia en caso de accidente. Ubicado en el vestuario u oficina, a cargo de una persona capacitada designada por la Empresa Contratista. En este botiquín debe estar visible y actualizado el teléfono de los Centros de Salud más cercanos, así como el del Instituto de Herpetología, centro de Apicultura, etc.
- Se dispondrá en obra de un medio de comunicación, teléfono o emisora, y de un cuadro con los números de los teléfonos de contacto para casos de emergencia médica o de otro tipo.

4.3.6 Equipo de protección contra incendios

- Extintores de polvo seco clase A, B, C de eficacia suficiente, según la legislación y normativa vigente.

4.3.7 Características generales de la obra

En este punto se analizan con carácter general, independientemente del tipo de obra, las diferentes servidumbres o servicios que se deben tener perfectamente definidas y solucionadas antes del comienzo de las obras.

4.3.8 Descripción de la obra y situación

La situación de la obra a realizar y el tipo de la misma se deberán recoger en un Anexo específico para la obra objeto del Estudio Básico de Seguridad y Salud concreto.





Se deberán tener en cuenta las dificultades que pudieran existir en los accesos, estableciendo los medios de transporte y traslado más adecuados a la orografía del terreno.

4.3.9 Suministro de energía eléctrica

El suministro de energía eléctrica provisional de obra será facilitado por la Empresa constructora, proporcionando los puntos de enganche necesarios. Todos los puntos de toma de corriente, incluidos los provisionales para herramientas portátiles, contarán con protección térmica y diferencial adecuada.

4.3.10 Suministro de agua potable

El suministro de agua potable será a través de las conducciones habituales de suministro en la región, zona, etc., en el caso de que esto no sea posible dispondrán de los medios necesarios (cisternas, etc.) que garantice su existencia regular desde el comienzo de la obra.

4.3.11 Servicios higiénicos

Dispondrá de servicios higiénicos suficientes y reglamentarios. Si fuera posible, las aguas fecales se conectarán a la red de alcantarillado, en caso contrario, se dispondrá de medios que faciliten su evacuación o traslado a lugares específicos destinados para ello, de modo que no se agrede al medio ambiente.

4.3.12 Medidas de seguridad específicas para cada una de las fases más comunes en los trabajos a desarrollar

En el Anexo 1 se recogen las medidas de seguridad específicas para trabajos relativos a pruebas y puesta en servicio de las diferentes instalaciones, que son similares a las de desconexión, en las que el riesgo eléctrico puede estar presente.

En los Anexos 2, 3 y 4 se indican los riesgos y las medidas preventivas de los distintos tipos de instalaciones, en cada una de las etapas de un trabajo de construcción, montaje o desmontaje, que son similares en algunas de las etapas de los trabajos de mantenimiento.



4.4 PLIEGO DE CONDICIONES PARTICULARES

4.4.1 Normas Oficiales

La relación de normativa que a continuación se presenta no pretende ser exhaustiva, se trata únicamente de recoger la normativa legal vigente en el momento de la edición de este documento, que sea de aplicación y del mayor interés para la realización de los trabajos objeto del contrato al que se adjunta este Estudio Básico de Seguridad y Salud.

- Ley de Prevención de Riesgos laborales (Ley 31/1995 de 8/11) (B.O.E. 10-11-95).
- Ley 54/2003 de 12 de diciembre de Reforma del Marco Normativo de la Ley de Prevención de Riesgos Laborales.
- Real Decreto 171/2004, de 30 de enero, por el que se desarrolla el artículo 24 de la Ley 31/1995 de Prevención de Riesgos Laborales, en materia de coordinación de actividades empresariales.
- Real Decreto 39/1997, de 17 de enero, por el que se aprueba el Reglamento de los Servicios de Prevención. BOE núm. 27 de 31 enero.
- Real Decreto 604/2006, de 19 de mayo, por el que se modifican el Real Decreto 39/1997, de 17 de enero, por el que se aprueba el Reglamento de los Servicios de Prevención, y el Real Decreto 1627/1997, de 24 de octubre, por el que se establecen las disposiciones mínimas de seguridad y salud en las obras de construcción. BOE núm. 127 del viernes 29 de mayo de 2006.
- Real Decreto. 1627/97 sobre Disposiciones mínimas de Seguridad y Salud en obras de construcción.
- Real Decreto Legislativo 1/1995, por el que se aprueba el texto refundido de la Ley del Estatuto de los Trabajadores.
- Disposiciones mínimas en materia de señalización de seguridad y salud en el trabajo (Real Decreto 485/1997 de 14 de abril) (B.O.E. 23-4-97).
- Disposiciones mínimas de seguridad y salud en los lugares de trabajo (en los apartados aplicables a las obras de construcción) (Real Decreto 486/1997 de 14 de abril) (B.O.E. 23-4-97).
- Disposiciones mínimas de seguridad y salud relativas a manipulación manual de cargas que entrañe riesgos, en particular dorsolumbares, para los trabajadores (Real Decreto. 487/1997 de 14 de abril) (. B.O.E. 23-4-97).
- Real Decreto 2177/2004, de 12 de noviembre, por el que se modifica el Real Decreto 1215/1997, de 18 de julio, por el que se establecen las disposiciones mínimas de seguridad y salud para la utilización por los trabajadores de los equipos de trabajo, en materia de trabajos temporales en altura.
- Disposiciones mínimas de seguridad y salud relativas a la utilización por los trabajadores de equipos de protección individual (Real Decreto 773/1997 de 30 de mayo) (B.O.E. 12-6-97).
- Real Decreto 1407/92, de 20 de noviembre, que regula las condiciones para la comercialización y libre circulación intracomunitaria de los equipos de protección individual.





- Protección de la seguridad y salud de trabajadores contra riesgos de agentes químicos. Real Decreto 374/2001.
- Real Decreto 1124/2000, de 16 de Junio, por el que se modifica el Real Decreto 665/1997, de 12 de Mayo, sobre la protección de los trabajadores contra los riesgos relacionados con la exposición a agentes cancerígenos durante el trabajo. BOE núm. 145 de 17 de junio de 2000.
- Real Decreto 842/2002, de 2 de agosto, por el que se aprueba el Reglamento electrotécnico para baja tensión.
- Disposiciones mínimas para la protección de la salud y seguridad de los trabajadores frente al riesgo eléctrico (Real Decreto 614/2001 de 8 de junio) (B.O.E. 21-6-2001).
- Real Decreto 223/2008, de 15 de febrero, por el que se aprueban el Reglamento sobre condiciones técnicas y garantías de seguridad en líneas eléctricas de alta tensión y sus instrucciones técnicas complementarias ITC-LAT 01 a 09.
- Real Decreto 337/2014, de 9 de mayo, por el que se aprueban el Reglamento sobre condiciones técnicas y garantías de seguridad en instalaciones eléctricas de alta tensión y sus Instrucciones Técnicas Complementarias ITC-RAT 01 a 23.
- Orden de 6 de julio de 1984 por la que se aprueban las instrucciones técnicas complementarias del reglamento sobre condiciones técnicas y garantías de seguridad en centrales eléctricas, subestaciones y centros de transformación. BOE núm. 183 de 1 de agosto (ITC MIE-RAT 1-11, ITC MIE-RAT 12-14, ITC MIE-RAT 15 y ITC MIE-RAT 16-20).
- Orden de 27 de noviembre de 1987 que por la que se actualizan las instrucciones técnicas complementarias MIE-RAT 13 y MIE-RAT 14 del Reglamento sobre condiciones técnicas y garantías de seguridad en centrales eléctricas, subestaciones y centros de transformación. BOE núm. 291 de 5 de diciembre.
- Orden de 23 de junio de 1988 que por la que se actualizan diversas instrucciones técnicas complementarias MIE-RAT del Reglamento sobre condiciones técnicas y garantías de seguridad en centrales eléctricas, subestaciones y centros de transformación. BOE núm. 160 de 5 de julio.
- Orden de 16 de abril de 1991 por la que se modifica el punto 3.6 de la instrucción técnica complementaria MIE-RAT 06 del reglamento sobre condiciones técnicas y garantías de seguridad en centrales eléctricas, subestaciones y centros de transformación. BOE núm. 98 de 24 de abril.
- Orden de 10 de marzo de 2000, por la que se modifican las Instrucciones Técnicas Complementarias MIE-RAT 01, MIE-RAT 02, MIE-RAT 06, MIE-RAT 14, MIE-RAT 15, MIE-RAT 16, MIE-RAT 17, MIE-RAT 18 y MIE-RAT 19 del Reglamento sobre condiciones técnicas y garantías de seguridad en centrales eléctricas, subestaciones y centros de transformación. BOE núm. 72 de 24 de marzo de 3.
- Real Decreto 1955/2000 por el que se regulan las actividades de transporte, distribución, comercialización, suministro y procedimientos de autorización de instalaciones de energía eléctrica (B.O.E. 27-12-00).
- Real Decreto 154/1995 del 3 de febrero de 1995 sobre exigencias de los materiales eléctricos destinados a ser utilizados en determinados límites de tensión.
- Ley 4/2007, de 8 de marzo, de Evaluación Ambiental de Castilla – La Mancha



- Orden de 15 de Marzo de 1963, por la que se aprueba una Instrucción que dicta normas complementarias para la aplicación del Reglamento de Actividades Molestas, Insalubres, Nocivas y Peligrosas.
- Real Decreto 769/1999, de 7 de Mayo de 1999, dicta las disposiciones de aplicación de la Directiva del Parlamento Europeo y del Consejo, 97/23/CE , relativa a los equipos de presión y modifica el Real Decreto 1244/1979, que aprobó el Reglamento de aparatos a presión. BOE núm. 129 de 31 de mayo de 1999.
- Real Decreto 1644/2008, de 10 de Octubre, el cual, según las obligaciones establecidas en la Directiva 2006/42/CE, tiene por objetivo establecer las prescripciones relativas a la comercialización y puesta en servicio de las maquinas, con el fin de garantizar la seguridad de las mismas y su libre circulación.
- Orden TIN/1071/2010, de 27 de abril, sobre los requisitos y datos que deben reunir las comunicaciones de apertura o de reanudación de actividades en los centros de trabajo.
- Orden de 29 de Abril de 1999 por la que se modifica la ORDEN de 6 de Mayo de 1988 de Requisitos y Datos de las Comunicaciones de Apertura Previa o Reanudación de Actividades. BOE núm. 124, de 25 de mayo.
- Real Decreto 2291/1985, de 8 noviembre, que aprueba el Reglamento de Aparatos de Elevación y Manutención. BOE núm. 296 de 11 de diciembre 1985 modificado por Real Decreto 1314/1997, de 1 de agosto.
- Real Decreto 836/2003, de 27 de junio, por el que se aprueba una nueva Instrucción técnica complementaria «MIE-AEM-2» del Reglamento de aparatos de elevación y manutención, referente a grúas torre para obras u otras aplicaciones. BOE núm. 170 de 17 de julio.
- Real Decreto 286/2006 (10-03-2006) Protección de la seguridad y la salud de los trabajadores expuestos a ruido.
- Real Decreto 159/1995, de 3 de febrero, por el que se modifica el Real Decreto 1407/1992, de 20 de noviembre, por el que se regula las condiciones para la comercialización y libre circulación intracomunitaria de los equipos de protección individual. B.O.E. de 8 de marzo.
- Ley 28/2005, de 26 de diciembre, de medidas sanitarias frente al tabaquismo y reguladora de la venta, el suministro, el consumo y la publicidad de los productos del tabaco.
- Real Decreto 1311/2005, de 4 de noviembre, sobre la protección de la salud y la seguridad de los trabajadores frente a los riesgos derivados o que puedan derivarse de la exposición a vibraciones mecánicas.
- Real Decreto 948/2005, de 29 de julio, por el que se modifica el Real Decreto 1254/1999, de 16 de julio, por el que se aprueban medidas de control de los riesgos inherentes a los accidentes graves en los que intervengan sustancias peligrosas.
- Real Decreto 488/1997, de 14 de abril, sobre disposiciones mínimas de seguridad y Salud relativas al trabajo con equipos que incluye pantallas de visualización.
- Ley 22/2011, de 28 de julio, de residuos y suelos contaminados.



4.4.2 Normas I-DE

- Prescripciones de Seguridad para trabajos mecánicos y diversos de AMYS
- Prescripciones de Seguridad para trabajos y maniobras en instalaciones eléctricas AMYS
- MO.02.P4.01 Gestión de descargos en la red de distribución
- MO 07.P2.02 Coordinación de actividades empresariales,
- MO 07.P2.03 Procedimiento de Descargos para la ejecución de trabajos sin tensión en instalaciones de alta tensión
- MO.07.P2.04 Procedimiento para la puesta en régimen especial de explotación de instalaciones de alta tensión.
- MO.07.P2.05 Procedimiento para la autorización y coordinación de trabajos en el interior del recinto de las instalaciones de alta tensión en explotación.
- MO.07.P2.06 Prescripciones de seguridad para la realización de trabajos de tala y poda de arbolado en la proximidad de instalaciones de alta tensión.
- MO.07.P2.08 Acceso a recintos de probable presencia de atmósferas inflamables, asfixiantes y/o tóxicas
- MO.07.P2.09 Ascenso-descenso, permanencia y desplazamientos horizontales en apoyos de líneas aéreas.
- MO.07.P2.10 Seguridad e higiene. Cooperación preventiva de actividades con empresas de gas.
- MO.07.P2.12 Señalización y bloqueo de elementos de maniobra y delimitación de zonas de trabajo en instalaciones de AT de líneas y CT's.
- MO 07.P2.13 Comunicación de los OL y COD

Otras Normas y Manuales Técnicos de I-DE que puedan afectar a las actividades desarrolladas por el contratista, cuya relación se adjuntará a la petición de oferta.

4.4.3 Previsiones e informaciones útiles para trabajos posteriores

Entre otras se deberá disponer de:

- Instrucciones de operación normal y de emergencia.
- Señalización clara de mandos de operación y emergencia.
- Dispositivos de protección personal y colectiva para trabajos posteriores de mantenimiento.
- Equipos de rescate y auxilio para casos necesarios.





4.5 ANEXOS

4.5.1 ANEXO 1. Riesgos y medidas de prevención y protección en cada fase del trabajo.

Se indican con carácter general los posibles riesgos existentes en la construcción, mantenimiento, pruebas, puesta en servicio de instalaciones, retirada, desmontaje o desguace de instalaciones y las medidas preventivas y de protección a adoptar para eliminarlos o minimizarlos

NOTA.- Cuando alguna anotación sea específica de mantenimiento, retirada y desmontaje o desguace de instalaciones, se incluirá dentro de paréntesis, sin perjuicio de que las demás medidas indicadas sean de aplicación.

PRUEBAS Y PUESTA EN SERVICIO DE LAS INSTALACIONES

Actividad	Riesgo	Acción preventiva y protecciones
<p>1. Pruebas y puesta en servicio</p> <p><i>(Desconexión y/o protección en el caso de mantenimiento, retirada o desmontaje de instalaciones)</i></p>	<ul style="list-style-type: none"> • Golpes • Heridas • Caídas de objetos • Atrapamientos • Contacto eléctrico directo e indirecto en AT y BT. Arco eléctrico en AT y BT. Elementos candentes y quemaduras • Presencia de animales, colonias, etc. 	<ul style="list-style-type: none"> • Ver punto 3.3 • Cumplimiento MO 12.05.02 al 05 • Mantenimiento equipos y utilización de EPI's • Utilización de EPI's • Adecuación de las cargas • Control de maniobras Vigilancia continuada. Utilización de EPI's • Ver punto 3.3 • Prevención antes de aperturas de armarios, etc.



4.5.2 ANEXO 2. LÍNEAS AÉREAS

Riesgos y medios de protección para evitarlos o minimizarlos

Actividad	Riesgo	Acción preventiva y protecciones
1. Acopio, carga y descarga <i>(Recuperación de chatarras)</i>	<ul style="list-style-type: none"> • Golpes • Heridas • Caídas de objetos • Atrapamientos • Ataques o sustos por animales 	<ul style="list-style-type: none"> • Ver punto 3.3 • Mantenimiento equipos • Utilización de EPI's • Adecuación de las cargas • Control de maniobras Vigilancia continuada. Utilización de EPI's • Revisión del entorno
2. Excavación, hormigonado e izado apoyos <i>(Desmontaje de apoyos)</i>	<ul style="list-style-type: none"> • Caídas al mismo nivel • Caídas a diferente nivel • Caídas de objetos • Desprendimientos • Golpes y heridas • Oculares, cuerpos extraños • Riesgos a terceros • Sobresfuerzos • Atrapamientos • (Desplome o rotura del apoyo o estructura) • (Eléctrico) 	<ul style="list-style-type: none"> • Ver punto 3.3 • Orden y limpieza • Utilización de equipos de protección individual y colectiva, según Normativa vigente • Utilización de EPI's • Entibamiento • Utilización de EPI's • Utilización de EPI's • Vallado de seguridad • Protección huecos • Utilizar fajas de protección lumbar • Control de maniobras y vigilancia continuada • (Análisis previo de las condiciones de tiro y equilibrio y atirantado o medios de trabajo específicos)



Actividad	Riesgo	Acción preventiva y protecciones
<p>3. Montaje de armados</p> <p><i>(Desmontaje de armados)</i></p>	<ul style="list-style-type: none"> • Caídas desde altura • Desprendimiento de carga • Rotura de elementos de tracción • Golpes y heridas • Atrapamientos • Caídas de objetos • Contactos Eléctricos) • En los desmontajes, posibles nidos, colmenas. 	<ul style="list-style-type: none"> • Ver punto 3.3 • Utilización de equipos de protección individual y colectiva, según Normativa vigente • Revisión de elementos de elevación y transporte • Dispositivos de control de cargas y esfuerzos soportados • Utilización de EPI´s • Control de maniobras y vigilancia continuada • Utilización de EPI´s • Ver 3.3 • Revisión del entorno
<p>4. Cruzamientos</p>	<ul style="list-style-type: none"> • Caídas desde altura • Golpes y heridas • Atrapamientos • Caídas de objetos • Sobresfuerzos • Riesgos a terceros • Eléctrico por caída de conductor encima de otra líneas 	<ul style="list-style-type: none"> • Ver punto 3.3 • Utilización de equipos de protección individual y colectiva, según Normativa vigente • Utilización de EPI´s • Control de maniobras y vigilancia continuada • Utilización de EPI´s • Utilizar fajas de protección lumbar • Vigilancia continuada y señalización de riesgos • Colocación de pórticos y protecciones aislante. Coordinar con la Empresa Suministradora • Ver punto 3.3



Actividad	Riesgo	Acción preventiva y protecciones
5. Tendido de conductores <i>(Desmontaje de conductores)</i>	<ul style="list-style-type: none"> • Vuelco de maquinaria • Caídas desde altura • Riesgo eléctrico • Golpes y heridas • Atrapamientos • Caídas de objetos • Sobresfuerzos • Riesgos a terceros 	<ul style="list-style-type: none"> • Ver punto 3.3 • Acondicionamiento de la zona de ubicación, anclaje correcto de las máquinas de tracción. • Utilización de equipos de protección individual y colectiva, según Normativa vigente • Puesta a tierra de los conductores y señalización de ella • Utilización de EPI's • Control de maniobras y vigilancia continuada • Utilización de EPI's • Utilizar fajas de protección lumbar • Vigilancia continuada y señalización de riesgos
6. Tensado y engrapado <i>(Destensar, soltar o cortar conductores en el caso de retirada o desmontaje de instalaciones)</i>	<ul style="list-style-type: none"> • Caídas desde altura • Golpes y heridas • Atrapamientos • Caídas de objetos • Sobresfuerzos • Riesgos a terceros • (Desplome o rotura del apoyo o estructura) 	<ul style="list-style-type: none"> • Utilización de equipos de protección individual y colectiva, según Normativa vigente • Utilización de EPI's • Control de maniobras y vigilancia continuada • Utilización de EPI's • Utilizar fajas de protección lumbar • Vigilancia continuada y señalización de riesgos • (Análisis previo de las condiciones de tiro y equilibrio y atirantado o medios de trabajo específicos)
7. Pruebas y puesta en servicio <i>(Mantenimiento, desconexión y protección en el caso de retirada o desmontaje de instalación)</i>	<ul style="list-style-type: none"> • Ver Anexo 1 	<ul style="list-style-type: none"> • Ver Anexo 1



4.5.3 ANEXO 3. LÍNEAS SUBTERRÁNEAS

Riesgos y medios de protección para evitarlos o minimizarlos

Actividad	Riesgo	Acción preventiva y protecciones
<p>1. Acopio, carga y descarga</p> <p><i>(Acopio carga y descarga de material recuperado/ chatarra)</i></p>	<ul style="list-style-type: none"> • Golpes • Heridas • Caídas de objetos • Atrapamientos • Presencia de animales. Mordeduras, picaduras, sustos 	<ul style="list-style-type: none"> • Ver punto 3.3 • Mantenimiento equipos • Utilización de EPI´s • Adecuación de las cargas • Control e maniobras • Vigilancia continuada • Utilización de EPI´s • Revisión del entorno
<p>2. Excavación, hormigonado y obras auxiliares</p>	<ul style="list-style-type: none"> • Caídas al mismo nivel • Caídas a diferente nivel • Exposición al gas natural • Caídas de objetos • Desprendimientos • Golpes y heridas • Oculares, cuerpos extraños • Riesgos a terceros • Sobresfuerzos • Atrapamientos • Contacto Eléctrico 	<ul style="list-style-type: none"> • Ver punto 3.3 • Orden y limpieza • Utilización de equipos de protección individual y colectiva, según Normativa vigente • Identificación de canalizaciones • Coordinación con empresa gas • Utilización de EPI´s • Entibamiento • Utilización de EPI´s • Utilización de EPI´s • Vallado de seguridad, • protección huecos, información sobre posibles conducciones • Utilizar fajas de protección lumbar • Control de maniobras y vigilancia continuada • Vigilancia continuada de la zona donde se esta excavando



Actividad	Riesgo	Acción preventiva y protecciones
3. Izado y acondicionado del cable en apoyo LA <i>(Desmontaje cable en apoyo de Línea Aérea)</i>	<ul style="list-style-type: none"> • Caídas desde altura • Golpes y heridas • Atrapamientos • Caídas de objetos • (Desplome o rotura del apoyo o estructura) 	<ul style="list-style-type: none"> • Ver punto 3.3 • Utilización de equipos de protección individual y colectiva, según Normativa vigente • Utilización de EPI´s • Control de maniobras y vigilancia continuada • Utilización de EPI´s • (Análisis previo de las condiciones de tiro y equilibrio y atirantado o medios de trabajo específicos)
4. Tendido, empalme y terminales de conductores <i>(Desmontaje de conductores, empalmes y terminales)</i>	<ul style="list-style-type: none"> • Vuelco de maquinaria • Caídas desde altura • Golpes y heridas • Atrapamientos • Caídas de objetos • Sobresfuerzos • Riesgos a terceros • Quemaduras • Ataque de animales 	<ul style="list-style-type: none"> • Ver punto 3.3 • Acondicionamiento de la zona de ubicación, anclaje correcto de las maquinas de tracción. • Utilización de equipos de protección individual y colectiva, según Normativa vigente • Utilización de EPI´s • Control de maniobras y vigilancia continuada • Utilización de EPI´s • Utilizar fajas de protección lumbar • Vigilancia continuada y señalización de riesgos • Utilización de EPI´s • Revisión del entorno
5. Engrapado de soportes en galerías <i>(Desengrapado de soportes en galerías)</i>	<ul style="list-style-type: none"> • Caídas desde altura • Golpes y heridas • Atrapamientos • Caídas de objetos • Sobresfuerzos 	<ul style="list-style-type: none"> • Ver punto 3.3 • Utilización de equipos de protección individual y colectiva, según Normativa vigente • Utilización de EPI´s • Control de maniobras y vigilancia continuada • Utilización de EPI´s • Utilizar fajas de protección lumbar
6. Pruebas y puesta en servicio <i>(Mantenimiento, desguace o recuperación de instalaciones)</i>	<ul style="list-style-type: none"> • Ver Anexo 1 • Presencia de colonias, nidos. 	<ul style="list-style-type: none"> • Ver Anexo 1 • Revisión del entorno



4.5.4 ANEXO 4. CENTROS DE TRANSFORMACIÓN

Riesgos y medios de protección para evitarlos o minimizarlos

Actividad	Riesgo	Acción preventiva y protecciones
1. Acopio, carga y descarga de material nuevo y equipos y de material recuperado/chatarras	<ul style="list-style-type: none"> • Golpes • Heridas • Caídas de objetos • Atrapamientos • Desprendimiento de cargas • Presencia o ataque de animales • Presencia de gases 	<ul style="list-style-type: none"> • Ver punto 3.3 • Mantenimiento equipos • Utilización de EPI's • Adecuación de las cargas • Control e maniobras • Vigilancia continuada • Utilización de EPI's • Revisión de elementos de elevación y transporte • Revisión del entorno • Revisión del entorno
2. Excavación , hormigonado y obras auxiliares	<ul style="list-style-type: none"> • Caídas al mismo nivel • Caídas a diferente nivel • Caídas de objetos • Desprendimientos • Golpes y heridas • Oculares, cuerpos extraños • Riesgos a terceros • Sobresfuerzos • Atrapamientos 	<ul style="list-style-type: none"> • Ver punto 3.3 • Orden y limpieza • Prever elementos de evacuación y rescate • Utilización de equipos de protección individual y colectiva, según Normativa vigente • Utilización de EPI's • Entibamiento • Utilización de EPI's • Utilización de EPI's • Vallado de seguridad, • protección huecos, información sobre posibles conducciones • Utilizar fajas de protección lumbar • Control de maniobras y vigilancia continuada



<p>3. Montaje <i>(Desguace de aparamenta en general)</i></p>	<ul style="list-style-type: none"> • Caídas desde altura • Golpes y heridas • Atrapamientos • Caídas de objetos • Ataques de animales • Impregnación o inhalación de sustancias peligrosas o molestas 	<ul style="list-style-type: none"> • Ver punto 3.3 • Utilización de equipos de protección individual y colectiva, según Normativa vigente • Utilización de EPI´s • Control de maniobras y vigilancia continuada • Utilización de EPI´s • Revisión del entorno
<p>4. Transporte, conexión y desconexión de motogeneradores auxiliares</p>	<ul style="list-style-type: none"> • Caídas a nivel • Caídas a diferente nivel • Caídas de objetos • Riesgos a terceros • Riesgo de incendio • Riesgo eléctrico • Riesgo de accidente de tráfico 	<ul style="list-style-type: none"> • Ver punto 3.3 • Seguir instrucciones del fabricante • Actuar de acuerdo con lo indicado en las fases anteriores cuando sean similares. • Utilización de equipos de protección individual y colectiva, según Normativa vigente • Utilización de EPI´s • Vallado de seguridad, protección de huecos e información sobre tendido de conductores • Ver punto 3.3 • Empleo de equipos homologados para el llenado de depósito y transporte de gas oil. Vehículos autorizados para ello. • Para el llenado el Grupo Electrógeno estará en situación de parada. • Dotación de equipos para extinción de incendios • Estar en posesión de los permisos de circulación reglamentarios • Ver Anexo 1
<p>5. Pruebas y puesta en servicio <i>(Mantenimiento, desguace o recuperación de instalaciones)</i></p>	<ul style="list-style-type: none"> • Ver Anexo 1 	<ul style="list-style-type: none"> • Ver Anexo 1



4.5.5 ANEXO 5. DESCRIPCIÓN DE LA OBRA Y SITUACIÓN

El presente estudio será de obligada aplicación para la ejecución de la obra correspondiente al proyecto de **SOTERRAMIENTO DE LINEA AEREA DE MEDIA TENSION 20 kV. 4847-04-MALPARTIDA Y SUSTITUCION DEL CENTRO DE TRANSFORMACION "ALISEDA 1 (14010370)"**.

La obra está ubicada dentro del Término Municipal de Aliseda (Cáceres).

Cáceres, Septiembre de 2.023
EL AUTOR DEL PROYECTO

Documento visado con número: CC01242/23 y CSV nº V-VJMU52Q74R0D803P verificable en <http://revisado.cogitcaceres.org/validar/ValidacionCSV.aspx>





5 PRESUPUESTO

Documento visado con número: CC01242/23 y CSV nº V-VJMU52Q74R0D803P verificable en <http://revisado.cogitacaceres.org/validar/ValidacionCSV.aspx>



**SOTERRAMIENTO DE LINEA AEREA DE MEDIA TENSION 20 kV. 4847-04-MALPARTIDA Y
SUSTITUCION DEL CENTRO DE TRANSFORMACION "ALISEDA 1 (140103870)"
-ALISEDA- (CACERES)**

EXP. HEMAG: 23/015.00137
Nº OBRA I-DE: 101137730



Capítulo 1: CENTRO DE TRANSFORMACION COMPACTO DE SUPERFICIE

CÓDIGO	UNIDAD	CANTIDAD	DESCRIPCIÓN	IMPORTE UD.	IMPORTE TOTAL
EEDICTRAOCTIU00700	UD	1	EXCAVACION ENVOLVENTE BAJO POSTE-COMPACTO-SECC	632,82 €	632,82 €
5040003	PZA	1	Edificio prefabricado de superficie EPSC	6.603,73 €	6.603,73 €
5040155	PZA	1	Conjunto compacto para centros de transformación CTC-TEL	20.171,42 €	20.171,42 €
EEDIPATZ0TCLU001000	M	17	CONSTRUCCION ACERA PERIMETRAL (PERIMETRO+5)	64,52 €	1.096,84 €
EEDIPATZ0TCTC00100	UD	1	PAT HERRAJES CT TIPO CTC,CTIC,CTIN,CSECC (ENTERRADO)	662,09 €	662,09 €
EEDIPATZ0NCTC000500	UD	1	PAT NEUTRO PARA TODOS CTS (ENTERRADO)	309,86 €	309,86 €
EEDICELB0CEAC01000	UD	1	INSTAL/SUST 3 FUSIBLES 24 KV/63 A (3 FASES)	125,61 €	125,61 €
EEDICBTA0CDAC00700	UD	12	INSTAL/SUST 1 FUSIBLE BT (1 FASE EN CBT,CGP,CPM)	4,59 €	55,08 €
EEDITRFB0TRIU00100	UD	1	INSTALACION TRAF0 (INTERIOR O EXTERIOR)-CTIN COMPACTO	302,87 €	302,87 €
EEDICTRAOCTIU01300	UD	1	REALIZACION BASE HORMIGONADA CTIN EXTERIOR	253,86 €	253,86 €
EEDITRFB0TRDU00200	UD	1	DESMONTAJE TRAF0 CT/CTIN/COMPACTO	246,64 €	246,64 €
EEDICRSA0EMPU00100	UD	8	CONEXION O DESCONEXION TRIFASICA BT (3F+N) SIN TERMINALE	29,90 €	239,20 €
EEDICRSA0EMPU00300	UD	16	CONFECCION EMPALME BT COMPRESION	17,94 €	287,04 €
EEDICRSA0EMPC00401	UD	16	MATERIAL EMPALME COMPRESION BT	3,05 €	48,80 €
3399250	PZA	1	Armario protección CBT básico. STAR, según ET	71,98 €	71,98 €
7258045	PZA	1	Transformador de Intensidad para CTs de Interior con rel	23,75 €	23,75 €
EEDISTAZ0TGBU00400	UD	1	MONTAJE DE ARMARIO DE INTERIOR	150,00 €	150,00 €
EEDISTAZ0TGBU00600	UD	1	INST. ARMARIO COMPLEM.	25,00 €	25,00 €
EEDISTAZ0TGBU01200	M	3	TENDIDO DE CABLES EN INTERIOR POR METRO	36,00 €	108,00 €
3312037	PZA	1	Router 3G doble SIM simple radio alimentación alterna/co	467,78 €	467,78 €
4277083	PZA	1	Concentrador con 1 inyección PLC y 1 supervisión BT. ZIV	586,82 €	586,82 €
4278185	PZA	1	Armario de telegestión interior para 1 spvBT, sin equipo	155,28 €	155,28 €
4278201	PZA	1	Armario de comunicaciones Vac interior para Router, sin	162,20 €	162,20 €
PRESUPUESTO TOTAL CAPÍTULO 1.					32.786,67 €

Documento visado con número: CC01242/23 y CSV nº V-VJMU52Q74R0D803P verificable en <http://evisado.cogitcaceres.org/validar/ValidacionCSV.aspx>

**SOTERRAMIENTO DE LINEA AEREA DE MEDIA TENSION 20 kV. 4847-04-MALPARTIDA Y
SUSTITUCION DEL CENTRO DE TRANSFORMACION "ALISEDA 1 (140103870)"
-ALISEDA- (CACERES)**



Capítulo 2: INSTALACIONES SUBTERRANEAS DE MEDIA TENSION. TRAMO 1 - 4.

CÓDIGO	UNIDAD	CANTIDAD	DESCRIPCIÓN	IMPORTE UD.	IMPORTE TOTAL
EEDITRSB0TSNC00500	M	566	TENDIDO CABLE HEPRZ112/20KV 3(1X240),TUBO,BAN,GALE,CANAL	41,27 €	23.358,82 €
EEDICRSZ0TERU01700	UD	3	CONFECCION 1 TERMINACION HASTA 30 KV	50,13 €	150,39 €
EEDICRSZ0TERC02000	UD	3	MATERIAL 1 TERMINACION EXTERIOR 12/20KV	53,02 €	159,06 €
EEDIPASB0PSNC00200	UD	1	PAS-TRANSIC. HEPRZ1 12/20KV 240 MM2 SIN TERMINACIONES	939,14 €	939,14 €
EEDIEMPZ0ELMC00301	UD	3	EMP-SELA (UNIDAD) 24 KV NIVEL III	199,11 €	597,33 €
EEDIAPOB0PARC29500	UD	3	INST/SUST DE PARARRAYOS 15/20 KV (1 UNID; INCLUY. CONEX)	59,85 €	179,55 €
EEDIAPOZ0AVIC32101	UD	3	COLOCACION FORRO CPTA-6 PARA BOTELLA TERMINAL	46,73 €	140,19 €
EEDIAPOZ0AVIC33901	UD	3	FORRADO PASO AEREO SUBTERRANEO CON PFPT Y LA <=	265,25 €	795,75 €
EEDIAPOZ0AVIC32001	UD	3	COLOCACION FORRO CPTA-1/-2 PARA TRAF O PARARRAYOS	79,34 €	238,02 €
EEDIAPOZ0AVIC43251	UD	3	CUBIERTA PARA SECCIONADOR "LB" CPLB/30. (1 FASE)	162,63 €	487,89 €
EEDIINGZ0TEMU17900	UD	1	ENSAYO COMPROBACION DE CABLES HASTA 26/45 KV	681,50 €	681,50 €
EEDIOCSZ0ZYCU01600	M	246	CANALIZ. 2 TUBOS-160 HORIZ. EN CALZADA	81,61 €	20.076,06 €
EEDIOCSZ0ZYCU01800	M	180	CANALIZ. 4 TUBOS-160 EN CALZADA	100,53 €	18.095,40 €
EEDIOCSZ0PAVU02400	M2	179	PAVIMENTACION ASFALTO CALZADA/ACERA	36,40 €	6.515,60 €
EEDIOCSZ0ZYCU04700	M2	3	EXCAVACION POR NECESIDAD DE ACCESO A RED EXISTENTE	221,40 €	664,20 €
EEDIOCSZ0ZYCU02300	M	4	EXCAVACION AUXILIAR A AMBOS LADOS ZANJA 1M	221,40 €	885,60 €
EEDIOCSZ0ARQU03200	UD	5	ARQUETA REGIST. IN SITU. CALZADA/JARD/ACERA	290,79 €	1.453,95 €
EEDIOCSZ0ARQC02900	UD	5	COLOCACION MARCO M3/TAPA T3	223,05 €	1.115,25 €
EEDIOCSZ0ZYCC02200	M	426	COLOCACION MULTIDUCTO O MONOD 40MM CANALIZ ABIERTA	8,39 €	3.574,14 €
PRESUPUESTO TOTAL CAPÍTULO 2.					80.107,84 €

Documento visado con número: CC01242/23 y CSV nº V-VJMU52Q74R0D803P verificable en <http://revisado.cogitcaceres.org/validar/ValidacionCSV.aspx>

**SOTERRAMIENTO DE LINEA AEREA DE MEDIA TENSION 20 kV. 4847-04-MALPARTIDA Y
SUSTITUCION DEL CENTRO DE TRANSFORMACION "ALISEDA 1 (140103870)"
-ALISEDA- (CACERES)**



Capítulo 3: INSTALACIONES SUBTERRANEAS DE MEDIA TENSION. TRAMO 4 - 5 (MULTICIRCUITO).

CÓDIGO	UNIDAD	CANTIDAD	DESCRIPCIÓN	IMPORTE UD.	IMPORTE TOTAL
EEDITRSB0TSNC00500	M	39	TENDIDO CABLE HEPRZ112/20KV 3(1X240),TUBO,BAN,GALE,CANAL	41,27 €	1.609,53 €
EEDICRSZ0TERU01700	UD	3	CONFECCION 1 TERMINACION HASTA 30 KV	50,13 €	150,39 €
EEDICRSZ0TERC02400	UD	3	MATERIAL 1 CONECTOR SEPARABLE ATORNILLABLE 12/20KV	120,93 €	362,79 €
EEDITRSA0TSNC02600	M	95	TENDIDO CABLE 0,6/1 KV 3X240+1X150 AL- TUB.BAN.GAL	24,17 €	2.296,15 €
EEDICRSA0DERU00900	UD	12	CONFECCION TERMINAL BT COMPRESION	9,97 €	119,64 €
EEDICRSA0DERC00800	UD	12	MATERIAL TERMINAL COMPRESION BT SUBTERRANEO	3,45 €	41,40 €
EEDIOCSZ0ZYCU02000	M	36	CANALIZ. 6 TUBOS-160 EN CALZADA	118,28 €	4.258,08 €
EEDIOCSZ0PAVU02400	M2	15	PAVIMENTACION ASFALTO CALZADA/ACERA	36,40 €	546,00 €
EEDIOCSZ0ZYCU02300	M	2	EXCAVACION AUXILIAR A AMBOS LADOS ZANJA 1M	221,40 €	442,80 €
EEDIOCSZ0ARQU03200	UD	2	ARQUETA REGIST. IN SITU. CALZADA/JARD/ACERA	290,79 €	581,58 €
EEDIOCSZ0ARQC02900	UD	2	COLOCACION MARCO M3/TAPA T3	223,05 €	446,10 €
EEDIOCSZ0ZYCC02200	M	36	COLOCACION MULTIDUCTO O MONOD 40MM CANALIZ ABIERTA	8,39 €	302,04 €
PRESUPUESTO TOTAL CAPÍTULO 3.					11.156,50 €

Documento visado con número: CC01242/23 y CSV nº V-VJMU52Q74R0D803P verificable en <http://revisado.cogitcaceres.org/validar/ValidacionCSV.aspx>

**SOTERRAMIENTO DE LINEA AEREA DE MEDIA TENSION 20 kV. 4847-04-MALPARTIDA Y
SUSTITUCION DEL CENTRO DE TRANSFORMACION "ALISEDA 1 (140103870)"
-ALISEDA- (CACERES)**



Capítulo 4: INSTALACIONES SUBTERRANEAS DE BAJA TENSION. TRAMOS B - C / D - E / F - G.

CÓDIGO	UNIDAD	CANTIDAD	DESCRIPCIÓN	IMPORTE UD.	IMPORTE TOTAL
EEDITRSA0TSNC02600	M	28	TENDIDO CABLE 0,6/1 KV 3X240+1X150 AL-TUB.BAN.GAL	24,17 €	676,76 €
EEDICRSA0DERU00900	UD	4	CONFECCION TERMINAL BT COMPRESION	9,97 €	39,88 €
EEDICRSA0DERC00800	UD	4	MATERIAL TERMINAL COMPRESION BT SUBTERRANEO	3,45 €	13,80 €
EEDICRSA0EMPU00500	UD	4	CONFECCION DERIVACION BT COMPRESION	14,95 €	59,80 €
EEDICRSA0DERC00701	UD	4	MATERIAL DERIVACION COMPRESION BT	9,47 €	37,88 €
EEDIPASA0PSNC03201	UD	1	PASO AEREO SUBTERRAN TRANSIC BT 3X240+1X150 MM2 SIN TERM	371,45 €	371,45 €
EEDITRAZ0ETDU05900	UD	16	CONFECCION DERIVACION LABT-DPA; LAMT-CCX	8,97 €	143,52 €
EEDITRAZ0ETDC06000	UD	16	MATERI DERIVACION LABT-DPA; LAMT-CCX	2,65 €	42,40 €
EEDIOCSZ0ZYCU00500	M	17	CANALIZ. 2 TUBOS-160 HORIZ. EN ACERA/TIERRA ASIENTO AREN	64,79 €	1.101,43 €
EEDIOCSZ0ZYCU01600	M	8	CANALIZ. 2 TUBOS-160 HORIZ. EN CALZADA	81,61 €	652,88 €
EEDIOCSZ0PAVU02400	M2	4	PAVIMENTACION ASFALTO CALZADA/ACERA	36,40 €	145,60 €
EEDIOCSZ0PAVU02600	M2	8	PAVIM. BALDO-TERRAZ-CEM PULIDO-LOSET HIDRAU-HORM IMPRESO	27,00 €	216,00 €
EEDIOCSZ0ZYCU02300	M	3	EXCAVACION AUXILIAR A AMBOS LADOS ZANJA 1M	221,40 €	664,20 €
PRESUPUESTO TOTAL CAPÍTULO 4.					4.165,60 €

Documento visado con número: CC01242/23 y CSV nº V-VJMU52Q74R0D803P verificable en <http://revisado.cogitcaceres.org/validar/ValidacionCSV.aspx>

**SOTERRAMIENTO DE LINEA AEREA DE MEDIA TENSION 20 kV. 4847-04-MALPARTIDA Y
SUSTITUCION DEL CENTRO DE TRANSFORMACION "ALISEDA 1 (140103870)"
-ALISEDA- (CACERES)**



Capítulo 5: DESMONTAJE DE INSTALACIONES

CÓDIGO	UNIDAD	CANTIDAD	DESCRIPCIÓN	IMPORTE UD.	IMPORTE TOTAL
EEDICTRZ0CTDU00200	UD	1	ACHATARRAMIENTO/DESMONTAJE CT TOTAL	705,08 €	705,08 €
EEDIDLAZ0CELU00100	KG	625	ACHAT/DESMONT AC. LAMIN(CELOSIA-PRESILLA-CRUCETA)	0,23 €	143,75 €
EEDIDLAZ0HORU00200	UD	6	ACHAT/DESMONT POSTE HORMIGON (UNIDAD)	207,59 €	1.245,54 €
EEDIDLAZ0TLCU01300	M	301	ACHAT/DESMONT CONDUCTOR DESNUDO DE LA < 70	0,81 €	243,81 €
EEDIDLAA0TLCU02900	M	73	ACHAT/DESMONT RED TRENZADA > 3X120 (M)	3,00 €	219,00 €
PRESUPUESTO TOTAL CAPÍTULO 5.					2.557,18 €

Documento visado con número: CC01242/23 y CSV nº V-VJMU52Q74R0D803P verificable en <http://revisado.cogitcaceres.org/validar/ValidacionCSV.aspx>

**SOTERRAMIENTO DE LINEA AEREA DE MEDIA TENSION 20 kV. 4847-04-MALPARTIDA Y
SUSTITUCION DEL CENTRO DE TRANSFORMACION "ALISEDA 1 (140103870)"
-ALISEDA- (CACERES)**



RESUMEN DE RELACIONES VALORADAS

Capítulo 1: CENTRO DE TRANSFORMACION COMPACTO DE SUPERFICIE	32.786,67 €
Capítulo 2: INSTALACIONES SUBTERRANEAS DE MEDIA TENSION. TRAMO 1 - 4.	80.107,84 €
Capítulo 3: INSTALACIONES SUBTERRANEAS DE MEDIA TENSION. TRAMO 4 - 5 (MULTICIRCUITO).	11.156,50 €
Capítulo 4: INSTALACIONES SUBTERRANEAS DE BAJA TENSION. TRAMOS B - C / D - E / F - G.	4.165,60 €
Capítulo 5: DESMONTAJE DE INSTALACIONES	2.557,18 €
TOTAL RELACIONES VALORADAS	130.773,79 €
PRESUPUESTO DE EJECUCIÓN MATERIAL	130.773,79 €
Gastos Generales (13%)	17.000,59 €
Beneficio Industrial (6%)	7.846,43 €
PRESUPUESTO DE EJECUCIÓN POR CONTRATA	155.620,81 €
21 % IVA	32.680,37 €
TOTAL PRESUPUESTO	188.301,18 €

27 de octubre de 2023


Grupo Hemaq
INGENIERÍA - SERVICIOS
 ANGEL REY MACÍAS
 N.º COLEGIADO: 988
 COGITIC - CACERES

Documento visado con número: CC01242/23 y CSV nº V-VJMU52Q74R0D803P verificable en <http://revisado.cogiticaceres.org/validar/ValidacionCSV.aspx>



**COLEGIO OFICIAL DE PERITOS E INGENIEROS
TÉCNICOS INDUSTRIALES DE CACERES**

AENOR

 Empresa Registrada
 UNE-EN ISO 9001
 ER-1277/2005

Nº.Colegiado.: 988
 REY MACIAS, ANGEL
 VISADO Nº.: CC01242/23
 DE FECHA: 30/10/2023
 Autenticación: 004484588112


VISADO


Grupo Hemaq
INGENIERÍA - SERVICIOS
 TSG Group Company


VISADO
 COGITI
 CACERES
 CC01242/23
 004484588112



6 ESTUDIO DE GESTIÓN DE RESIDUOS

Documento visado con número: CC01242/23 y CSV nº V-VJMU52Q74R0D803P verificable en <http://revisado.cogitacaceres.org/validar/ValidacionCSV.aspx>





ÍNDICE

ÍNDICE

- 6.1 INTRODUCCIÓN**
- 6.2 OBJETO DEL PLAN**
- 6.3 CLASIFICACIÓN DE LOS RESIDUOS DE CONSTRUCCIÓN**
- 6.4 IDENTIFICACIÓN DE LOS RESIDUOS**
- 6.5 ESTIMACIÓN DE LOS RESIDUOS**
- 6.6 MEDIDAS PARA LA PREVENCIÓN DE ESTOS RESIDUOS.**
 - 6.6.1 Las Operaciones Encaminadas A La Posible Reutilización Y Separación De Estos Residuos.
 - 6.6.2 Instalaciones previstas para el almacenaje, manejo, separación, etc...
 - 6.6.3 Pliego de condiciones
- 6.7 NORMATIVA DE APLICACIÓN**





6.1 INTRODUCCIÓN

Con frecuencia las actividades que desarrollan nuestras sociedades suelen ser poco eficientes en cuanto al consumo de energía, agua y materiales, con procesos generadores de grandes cantidades de residuos, que contribuyen al deterioro y agotamiento de los recursos naturales y a la liberación de contaminantes al medio ambiente.

Uno de los factores clave que condiciona y determina la calidad ambiental de una región es, junto con los niveles de contaminación acústica, atmosférica y de las aguas, la correcta gestión de los residuos que en ella se producen.

La creciente generación de residuos y su adecuada gestión se convierten así en un problema ambiental que es necesario abordar, de forma global e integral, con políticas multinacionales, nacionales y regionales, para detener y revertir estos procesos, de acuerdo con los principios inspiradores de la moderna gestión de los residuos.

Se redacta este Plan de Gestión de Residuos de Construcción y Demolición en cumplimiento del Real Decreto 105/2008, de 1 de febrero, por el que se regula la producción y gestión de los residuos de construcción y de demolición, que establece en su artículo 5, entre las obligaciones del poseedor de residuos de construcción y demolición, presentar un plan que refleje como llevar a cabo las obligaciones que le incumban en relación con los residuos de construcción y demolición que se vayan a producir en la obra.

6.2 OBJETO DEL PLAN

De acuerdo con el R.D. 105/2008 por el que se regula la producción y gestión de los residuos de construcción y demolición y el Decreto 20/2011, de 25 de Febrero, por el que se establece el Régimen Jurídico de la Producción, Posesión y Gestión de los Residuos de la Construcción y Demolición en la Comunidad Autónoma de Extremadura, se presenta el presente Plan de Gestión de Residuos de Construcción y Demolición, conforme a lo dispuesto en el art. 4 del R.D., con el siguiente contenido:

- Ley 7/2022, de 8 de abril, de residuos y suelos contaminados para una economía circular.
- Operaciones de reutilización, valorización o eliminación a que se destinarán los residuos que se generarán en la obra.
- Medidas para la separación de residuos en obra para el cumplimiento por parte del poseedor de los residuos de la obligación establecida en el apartado 5 del artículo 5.
- Planos de instalaciones previstas para almacenamiento, manejo, separación y otras operaciones de gestión de los residuos dentro de la obra.
- Las prescripciones del pliego de prescripciones técnicas particulares del proyecto en relación al almacenamiento, manejo, separación y otras operaciones de gestión de los residuos dentro de la obra.
- Valoración del coste previsto de la gestión de los residuos.

Estos puntos se desarrollan a continuación.





6.3 CLASIFICACIÓN DE LOS RESIDUOS DE CONSTRUCCIÓN

La identificación y clasificación de los residuos se hará de conformidad con la lista establecida en la Decisión 2014/955/UE de la Comisión, de 18 de diciembre de 2014, por la que se modifica la Decisión 2000/532/CE, sobre la lista de residuos, de conformidad con la Directiva 2008/98/CE del Parlamento Europeo y del Consejo, conforme a la normativa específica de residuos que se apruebe, para incluir nuevos códigos o desagregar los anteriores, cuando sea necesario por su peculiar composición o peligrosidad. Cuando se indique la codificación de un residuo como peligroso, dicha codificación será vinculante. La inclusión de una sustancia u objeto en la lista no significará que deba considerarse residuo en todas las circunstancias.

La consideración de un residuo como peligroso se determinará según lo indicado en el apartado anterior y, cuando sea necesario para la correcta identificación de los residuos.

LISTA DE RESIDUOS DE LA CONSTRUCCIÓN Y DEMOLICIÓN (CAPÍTULO 17 LISTA DE LA COMISIÓN)	
17 01	Hormigón, ladrillos, tejas y materiales cerámicos.
17 01 01	Hormigón
17 01 02	Ladrillos
17 01 03	Tejas y materiales cerámicos.
17 01 06*	Mezclas, o fracciones separadas de hormigón, ladrillos, tejas y materiales cerámicos, que contienen sustancias peligrosas.
17 01 07	Mezclas de hormigón, ladrillos, tejas y materiales cerámicos, distintas de las especificadas en el código 17 01 06
17 02	Madera Vidrio y Plástico.
17 02 01	Madera
17 02 02	Vidrio
17 02 03	Plástico
17 02 04*	Vidrio, plástico y madera que contienen sustancias peligrosas o están contaminados por ellas
17 03	Mezclas bituminosas, alquitrán de hulla y otros productos alquitranados
17 03 01*	Mezclas bituminosas que contienen alquitrán de hulla
17 03 02	Mezclas bituminosas distintas de las especificadas en el código 17 03 01
17 03 03*	* Alquitrán de hulla y productos alquitranados
17 04	Metales (incluidas sus aleaciones)
17 04 01	Cobre, bronce, latón
17 04 02	Aluminio
17 04 03	Plomo
17 04 04	Zinc
17 04 05	Hierro y acero
17 04 06	Estaño
17 04 07	Metales mezclados
17 04 09*	Residuos metálicos contaminados con sustancias peligrosas
17 04 10	Cables que contienen hidrocarburos, alquitrán de hulla y otras sustancias peligrosas
17 04 11	Cables distintos de los especificados en el código 17 04 10



17 05	Tierra (incluida la tierra excavada de zonas contaminadas), piedras y lodos de drenaje
17 05 03*	Tierra y piedras que contienen sustancias peligrosas
17 05 04	Tierra y piedras distintas de las especificadas en el código 17 05 03
17 05 05*	Lodos de drenaje que contienen sustancias peligrosas
17 05 06	Lodos de drenaje distintos de los especificados en el código 17 05 05
17 05 07*	Balasto de vías férreas que contiene sustancias peligrosas
14 05 08	Balasto de vías férreas distinto del especificado en el código 17 05 07
17 06	Materiales de aislamiento y materiales de construcción que contienen amianto
17 06 01*	Materiales de aislamiento que contienen amianto
17 06 03*	Otros materiales de aislamiento que consisten sustancias peligrosas o contienen dichas sustancias
17 06 04	Materiales de aislamiento distintos de los especificados en los códigos 17 06 01 y 17 06 03
17 06 05*	Materiales de construcción que contienen amianto
17 08	Materiales de construcción a base de yeso
17 08 01*	Materiales de construcción a base de yeso contaminados con sustancias peligrosas
17 08 02	Materiales de construcción a base de yeso distintos de los especificados en el código 17 08 01
17 09	Otros residuos de construcción y demolición
17 09 01*	Residuos de construcción y demolición que contienen mercurio
17 09 02*	Residuos de construcción y demolición que contienen PCB (por ejemplo, sellantes que contienen PCB, revestimientos de suelo a base de resinas que contienen PCB, acristalamientos dobles que contienen PCB, condensadores que contienen PCB)
17 09 03*	Otros residuos de construcción y demolición (incluidos los residuos mezclados) que contienen sustancias peligrosas
17 09 04	Residuos mezclados de construcción y demolición distintos de los especificados en los códigos 17 09 01, 17 09 02 y 17 09 03

(*) Los residuos que aparecen en la lista señalados con un asterisco (*) se consideran residuos peligrosos de conformidad con la Directiva 2008/98/CEE sobre residuos peligrosos a cuyas disposiciones estén sujetos.

(**) La consideración de estos residuos como peligrosos, a efectos exclusivamente de su eliminación.



6.4 IDENTIFICACIÓN DE LOS RESIDUOS

Los residuos generados serán del NIVEL II (residuos generados principalmente en las actividades propias del sector de la construcción, de la demolición, de la reparación domiciliaria y de la implantación de servicios).

CÓDIGO Según Orden MAM/304/2002	DENOMINACIÓN residuo	Toneladas (Tn)	Metros Cúbicos (m ³)
<i>17 01 Hormigón, ladrillos, tejas y materiales cerámicos</i>			
17 01 07	Mezclas de hormigón, ladrillos, tejas y materiales cerámicos distintas de las especificadas en el código 17 01 06	82,44	41,22
<i>17 05 Tierra (incluida la excavación en zonas contaminadas), piedras y lodos de drenaje.</i>			
17 05 04	Tierra y piedras distintas de las especificadas en el código 17 05 03	114,84	76,56
TOTAL		197,28	117,78

6.5 ESTIMACIÓN DE LOS RESIDUOS

El volumen de tierras procedentes de excavación, se calcula en m³, siendo en su mayor parte tierra limpia, y roca disgregada.

			TONELADAS (Tn)	METROS CÚBICOS (m ³)
RCD Nivel II	ESCOMBROS	TOTAL:	197,28	117,78

6.6 MEDIDAS PARA LA PREVENCIÓN DE ESTOS RESIDUOS.

Se establecen las siguientes pautas las cuales deben interpretarse como una clara estrategia por parte del poseedor de los residuos, aportando la información dentro del Plan de Gestión de Residuos, que él estime conveniente en la Obra para alcanzar los siguientes objetivos.

.- Minimizar y reducir las cantidades de materias primas que se utilizan y de los residuos que se originan son aspectos prioritarios en las obras.

Hay que prever la cantidad de materiales que se necesitan para la ejecución de la obra. Un exceso de materiales, además de ser caro, es origen de un mayor volumen de residuos sobrantes de ejecución. También es necesario prever el acopio de los materiales fuera de zonas de tránsito de la obra, de forma que permanezcan bien embalados y protegidos hasta el momento de su utilización, con el fin de evitar residuos procedentes de la rotura de piezas.

.- Los residuos que se originan deben ser gestionados de la manera más eficaz para su valorización.

Es necesario prever en qué forma se va a llevar a cabo la gestión de todos los residuos que se originan en la obra. Se debe determinar la forma de valorización de los residuos, si se reutilizarán, reciclarán o servirán para recuperar la energía almacenada en ellos. El objetivo es poder disponer los medios y trabajos necesarios para que los residuos resultantes estén en las mejores condiciones para su valorización.



.- Fomentar la clasificación de los residuos que se producen de manera que sea más fácil su valorización y gestión en el vertedero

La recogida selectiva de los residuos es tan útil para facilitar su valorización como para mejorar su gestión en el vertedero. Así, los residuos, una vez clasificados pueden enviarse a gestores especializados en el reciclaje o deposición de cada uno de ellos, evitándose así transportes innecesarios porque los residuos sean excesivamente heterogéneos o porque contengan materiales no admitidos por el vertedero o la central recicladora.

.- Elaborar criterios y recomendaciones específicas para la mejora de la gestión.

No se puede realizar una gestión de residuos eficaz si no se conocen las mejores posibilidades para su gestión. Se trata, por tanto, de analizar las condiciones técnicas necesarias y, antes de empezar los trabajos, definir un conjunto de prácticas para una buena gestión de la obra, y que el personal deberá cumplir durante la ejecución de los trabajos.

.- Planificar la obra teniendo en cuenta las expectativas de generación de residuos y de su eventual minimización o reutilización.

Se deben identificar, en cada una de las fases de la obra, las cantidades y características de los residuos que se originarán en el proceso de ejecución, con el fin de hacer una previsión de los métodos adecuados para su minimización o reutilización y de las mejores alternativas para su deposición.

Es necesario que las obras vayan planificándose con estos objetivos, porque la evolución nos conduce hacia un futuro con menos vertederos, cada vez más caros y alejados.

.- Disponer de un directorio de los compradores de residuos, vendedores de materiales reutilizados y recicladores más próximos.

La información sobre las empresas de servicios e industriales dedicadas a la gestión de residuos es una base imprescindible para planificar una gestión eficaz.

.- El personal de la obra que participa en la gestión de los residuos debe tener una formación suficiente sobre los aspectos administrativos necesarios.

El personal debe recibir la formación necesaria para ser capaz de rellenar partes de transferencia de residuos al transportista (apreciar cantidades y características de los residuos), verificar la calificación de los transportistas y supervisar que los residuos no se manipulan de modo que se mezclen con otros que deberían ser depositados en vertederos especiales.

.- La reducción del volumen de residuos reporta un ahorro en el coste de su gestión.

El coste actual de vertido de los residuos no incluye el coste ambiental real de la gestión de estos residuos. Hay que tener en cuenta que cuando se originan residuos también se producen otros costes directos, como los de almacenamiento en la obra, carga y transporte; asimismo se generan otros costes indirectos, los de los nuevos materiales que ocuparán el lugar de los residuos que podrían haberse reciclado en la propia obra; por otra parte, la puesta en obra de esos materiales dará lugar a nuevos residuos. Además, hay que considerar la pérdida de los beneficios que se podían haber alcanzado si se hubiera recuperado el valor potencial de los residuos al ser utilizados como materiales reciclados.



.- Los contratos de suministro de materiales deben incluir un apartado en el que se defina claramente que el suministrador de los materiales y productos de la obra se hará cargo de los embalajes en que se transportan hasta ella.

Se trata de hacer responsable de la gestión a quien origina el residuo. Esta prescripción administrativa de la obra también tiene un efecto disuasorio sobre el derroche de los materiales de embalaje que padecemos.

.- Los contenedores, sacos, depósitos y demás recipientes de almacenaje y transporte de los diversos residuos deben estar etiquetados debidamente.

Los residuos deben ser fácilmente identificables para los que trabajan con ellos y para todo el personal de la obra. Por consiguiente, los recipientes que los contienen deben ir etiquetados, describiendo con claridad la clase y características de los residuos. Estas etiquetas tendrán el tamaño y disposición adecuada, de forma que sean visibles, inteligibles y duraderas, esto es, capaces de soportar el deterioro de los agentes atmosféricos y el paso del tiempo.

6.6.1 Las Operaciones Encaminadas A La Posible Reutilización Y Separación De Estos Residuos.

.- Proceso de gestión de residuos sólidos, inertes y materiales de construcción.

De manera esquemática, el proceso a seguir en la Planta de Tratamiento es el siguiente:


- .- Recepción del material bruto.
- .- Separación de Residuos Orgánicos y Tóxicos y Peligrosos (y envío a vertedero o gestores autorizados, respectivamente).
- .- Stokaje y reutilización de tierras de excavación aptas para su uso.
- .- Separación de voluminosos (Lavadoras, T.V., Sofás, etc.) para su reciclado.
- .- Separación de maderas, plásticos cartones y férricos (reciclado)
- .- Tratamiento del material apto para el reciclado y su clasificación.
- .- Reutilización del material reciclado (áridos y restauraciones paisajísticas)
- .- Eliminación de los inertes tratados no aptos para el reciclado y sobrantes del reciclado no utilizado.

La planta de tratamiento dispondrá de todos los equipos necesarios de separación para llevar a cabo el proceso descrito. Además contará con una extensión, lo suficientemente amplia, para la eliminación de los inertes tratados, en la cual se puedan depositar los rechazos generados en el proceso, así como los excedentes del reciclado, como más adelante se indicará.

La planta dispondrá de todas las medidas preventivas y correctoras fijadas en el proyecto y en el Estudio y Declaración de Impacto Ambiental preceptivos:

- .- Sistemas de riego para la eliminación de polvo.
- .- Cercado perimetral completo de las instalaciones.
- .- Pantalla vegetal.
- .- Sistema de depuración de aguas residuales.
- .- Trampas de captura de sedimentos.
- .- Etc..

Estará diseñada de manera que los subproductos obtenidos tras el tratamiento y clasificación reúnan las condiciones adecuadas para no producir riesgo alguno y cumplir las condiciones de la Legislación Vigente.

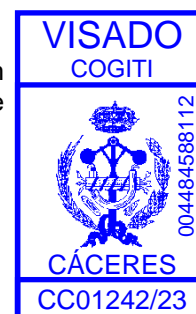



Las operaciones o procesos que se realizan en el conjunto de la unidad vienen agrupados en los siguientes:

- .- Proceso de recepción del material.
 - .- Proceso de triaje y de clasificación
 - .- Proceso de reciclaje
 - .- Proceso de stokaje
 - .- Proceso de eliminación
- .- Pasamos a continuación a detallar cada uno de ellos:

Proceso de recepción del material.

A su llegada al acceso principal de la planta los vehículos que realizan el transporte de material a la planta así como los que salen de la misma con subproductos, son sometidos

Proceso de Triaje y clasificación.-

En una primera fase, se procede a inspeccionar visualmente el material. El mismo es enviado a la plaza de stokaje, en el caso de que sea material que no haya que tratar (caso de tierras de excavación). En los demás casos se procede al vaciado en la plataforma de recepción o descarga, para su tratamiento.

En la plataforma de descarga se realiza una primera selección de los materiales más voluminosos y pesados. Asimismo, mediante una cizalla, los materiales más voluminosos, son troceados, a la vez que se separan las posibles incrustaciones férricas o de otro tipo.

Son separados los residuos de carácter orgánico y los considerados tóxicos y peligrosos, siendo incorporados a los circuitos de gestión específicos para tales tipos de residuos.

Tras esta primera selección, el material se incorpora a la línea de triaje, en la cual se lleva a cabo una doble separación. Una primera separación mecánica, mediante un tromel, en el cual se separan distintas fracciones: metálicos, maderas, plásticos, papel y cartón así como fracciones pétreas de distinta granulometría.

El material no clasificado se incorpora en la línea de triaje manual. Los elementos no separados en esta línea constituyen el material de rechazo, el cual se incorpora a vertedero controlado. Dicho vertedero cumple con las prescripciones contenidas en el Real Decreto 1481/2001, de 27 de diciembre, por el que se regula la eliminación de residuos mediante depósito en vertedero

Todos los materiales (subproductos) seleccionados en el proceso anterior son recogidos en contenedores y almacenados en las zonas de clasificación (trojes y contenedores) para su posterior reciclado y/o reutilización.

Proceso de reciclaje.

Los materiales aptos para ser reciclados, tales como: férricos, maderas, plásticos, cartones etc., son reintroducidos en el ciclo comercial correspondiente, a través de empresas especializadas en cada caso.

En el caso de residuos orgánicos y basuras domésticas, éstos son enviadas a las instalaciones de tratamiento de RSU más próximas a la Planta.

Los residuos tóxicos y peligrosos son retirados por gestores autorizados al efecto.





Proceso de stokaje.

En la planta se preverán zonas de almacenamiento (trojes y contenedores) para los diferentes materiales (subproductos), con el fin de que cuando haya la cantidad suficiente, proceder a la retirada y reciclaje de los mismos.

Existirán zonas de acopio para las tierras de excavación que sean aptas para su reutilización como tierras vegetales. Asimismo, existirán zonas de acopio de material reciclado apto para su uso como áridos, o material de relleno en restauraciones o construcción.

Proceso de eliminación.

El material tratado no apto para su reutilización o reciclaje se depositará en el área de eliminación, que se ubicará en las inmediaciones de la planta. Este proceso se realiza sobre células independientes realizadas mediante diques que se irán rellenando y restaurando una vez colmatadas. En la base de cada una de las células se creará un sistema de drenaje en forma de raspa de pez que desemboca en una balsa, que servirá para realizar los controles de calidad oportunos.

.- Medidas de segregación "in situ" previstas (clasificación/selección).

En base al artículo 5.5 del RD 105/2008, los residuos de construcción y demolición deberán separarse, para facilitar su valorización posterior, en las siguientes fracciones, cuando, de forma individualizada para cada una de dichas fracciones, la cantidad prevista de generación para el total de la obra supere las siguientes cantidades: Obras iniciadas posteriores a 14 de Agosto de 2.008.

Hormigón	160,00 T
Ladrillos, tejas, cerámicos	80,00 T
Metales	4,00 T
Madera	2,00 T
Vidrio	2,00 T
Plásticos	1,00 T
Papel y cartón	1,00 T

Medidas empleadas (se marcan las casillas según lo aplicado)

	Eliminación previa de elementos desmontables y/o peligrosos
	Derribo separativo / segregación en obra nueva (ej.: pétreos, madera, metales, plásticos + cartón + envases, orgánicos, peligrosos...). Solo en caso de superar las fracciones establecidas en el artículo 5.5 del RD 105/2008
X	Derribo integral o recogida de escombros en obra nueva "todo mezclado", y posterior tratamiento en planta





.- Previsión de operaciones de reutilización en la misma obra o en emplazamientos externos (en este caso se identificará el destino previsto).

Se marcan las operaciones previstas y el destino previsto inicialmente para los materiales (propia obra o externo)

	OPERACIÓN PREVISTA	DESTINO INICIAL
	No hay previsión de reutilización en la misma obra o en emplazamientos externos, simplemente serán transportados a vertedero autorizado	Externo
X	Reutilización de tierras procedentes de la excavación	Propia obra
	Reutilización de residuos minerales o pétreos en áridos reciclados o en urbanización	
	Reutilización de materiales cerámicos	
	Reutilización de materiales no pétreos: madera, vidrio...	
	Reutilización de materiales metálicos	
	Otros (indicar)	

.- Previsión de operaciones de valorización "in situ" de los residuos generados.

Se marcan las operaciones previstas y el destino previsto inicialmente para los materiales (propia obra o externo)

	OPERACIÓN PREVISTA
X	No hay previsión de reutilización en la misma obra o en emplazamientos externos, simplemente serán transportados a vertedero autorizado
	Utilización principal como combustible o como otro medio de generar energía
	Recuperación o regeneración de disolventes
	Reciclado o recuperación de sustancias orgánicas que utilizan no disolventes
	Reciclado o recuperación de metales o compuestos metálicos
	Reciclado o recuperación de otras materias orgánicas
	Regeneración de ácidos y bases
	Tratamiento de suelos, para una mejora ecológica de los mismos
	Acumulación de residuos para su tratamiento según el Anexo II.B de la Comisión 96/350/CE
	Otros (indicar)



.-Destino previsto para los residuos no reutilizables ni valorizables "in situ".

Las empresas de Gestión y tratamiento de residuos estarán en todo caso autorizadas por la Junta de Extremadura para la gestión de residuos no peligrosos, indicándose por parte del poseedor de los residuos el destino previsto para estos residuos.

6.6.2 Instalaciones previstas para el almacenaje, manejo, separación, etc...

Aunque apenas haya lugar donde colocar los contenedores, el poseedor de los residuos deberá encontrar en la obra un lugar apropiado en el que almacenar los residuos. Si para ello dispone de un espacio amplio con un acceso fácil para máquinas y vehículos, conseguirá que la recogida sea más sencilla. Si, por el contrario, no se acondiciona esa zona, habrá que mover los residuos de un lado a otro hasta depositarlos en el camión que los recoja.

Además, es peligroso tener montones de residuos dispersos por toda la obra, porque fácilmente son causa de accidentes. Así pues, deberá asegurarse un adecuado almacenaje y evitar movimientos innecesarios, que entorpecen la marcha de la obra y no facilitan la gestión eficaz de los residuos. En definitiva, hay que poner todos los medios para almacenarlos correctamente, y, además, sacarlos de la obra tan rápidamente como sea posible, porque el almacenaje en un solar abarrotado constituye un grave problema.

Es importante que los residuos se almacenen justo después de que se generen para que no se ensucien y se mezclen con otros sobrantes; de este modo facilitamos su posterior reciclaje. Asimismo hay que prever un número suficiente de contenedores -en especial cuando la obra genera residuos constantemente- y anticiparse antes de que no haya ninguno vacío donde depositarlos.

Planos de las instalaciones previstas para el almacenamiento, manejo y, en su caso, otras operaciones de gestión de los residuos de construcción y demolición en la obra, planos que posteriormente podrán ser objeto de adaptación a las características particulares de la obra y sus sistemas de ejecución, siempre con el acuerdo de la dirección facultativa de la obra.

En los planos de especifica la situación y dimensiones de:

X	Bajantes de escombros
X	Acopios y/o contenedores de los distintos RCDs (tierras, pétreos, maderas, plásticos, metales, vidrios, cartones...
X	Zonas o contenedor para lavado de canaletas / cubetas de hormigón
X	Almacenamiento de residuos y productos tóxicos potencialmente peligrosos
X	Contenedores para residuos urbanos
	Planta móvil de reciclaje "in situ"
X	Ubicación de los acopios provisionales de materiales para reciclar como áridos, vidrios, madera o materiales cerámicos.

VISADO
COGITI



CÁCERES
CC01242/23



6.6.3 Pliego de condiciones

Para el **Productor de Residuos**. (artículo 4 RD 105/2008)

.- Incluir en el Proyecto de Ejecución de la obra en cuestión, un “estudio de gestión de residuos”, el cual ha de contener como mínimo:

- Estimación de los residuos que se van a generar.
- Las medidas para la prevención de estos residuos.
- Las operaciones encaminadas a la posible reutilización y separación de estos residuos.
- Planos de instalaciones previstas para el almacenaje, manejo, separación, etc...
- Pliego de Condiciones
- Valoración del coste previsto de la gestión de los residuos, en capítulo específico.

.- En obras de demolición, rehabilitación, reparación o reforma, hacer un inventario de los residuos peligrosos, así como su retirada selectiva con el fin de evitar la mezcla entre ellos o con otros residuos no peligrosos, y asegurar su envío a gestores autorizados de residuos peligrosos.

.- Disponer de la documentación que acredite que los residuos han sido gestionados adecuadamente, ya sea en la propia obra, o entregados a una instalación para su posterior tratamiento por Gestor Autorizado. Esta documentación la debe guardar al menos los 5 años siguientes.

.- Si fuera necesario, por así exigírselo, constituir la fianza o garantía que asegure el cumplimiento de los requisitos establecidos en la Licencia, en relación con los residuos.

Para el **Poseedor de los Residuos en la Obra**. (artículo 5 RD 105/2008)

La figura del poseedor de los residuos en la obra es fundamental para una eficaz gestión de los mismos, puesto que está a su alcance tomar las decisiones para la mejor gestión de los residuos y las medidas preventivas para minimizar y reducir los residuos que se originan.

En síntesis, los principios que debe observar son los siguientes:

.- Presentar ante el promotor un Plan que refleje cómo llevará a cabo esta gestión, si decide asumirla él mismo, o en su defecto, si no es así, estará obligado a entregarlos a un Gestor de Residuos acreditándolo fehacientemente. Si se los entrega a un intermediario que únicamente ejerza funciones de recogida para entregarlos posteriormente a un Gestor, debe igualmente poder acreditar quien es el Gestor final de estos residuos.

.- Este Plan, debe ser aprobado por la Dirección Facultativa, y aceptado por la Propiedad, pasando entonces a ser otro documento contractual de la obra.

.- Mientras se encuentren los residuos en su poder, los debe mantener en condiciones de higiene y seguridad, así como evitar la mezcla de las distintas fracciones ya seleccionadas, si esta selección hubiere sido necesaria, pues además establece el articulado a partir de qué valores se ha de proceder a esta clasificación de forma individualizada.

Esta clasificación, que es obligatoria una vez se han sobrepasado determinados valores conforme al material de residuo que sea (indicado en el apartado 3), puede ser dispensada por la Junta de Extremadura, de forma excepcional.





Ya en su momento, la Ley 10/1998 de 21 de Abril, de Residuos, en su artículo 14, mencionaba la posibilidad de eximir de la exigencia a determinadas actividades que pudieran realizar esta valorización o de la eliminación de estos residuos no peligrosos en los centros de producción, siempre que las Comunidades Autónomas dictaran normas generales sobre cada tipo de actividad, en las que se fijen los tipos y cantidades de residuos y las condiciones en las que la actividad puede quedar dispensada.

Si él no pudiera por falta de espacio, debe obtener igualmente por parte del Gestor final, un documento que acredite que él lo ha realizado en lugar del Poseedor de los residuos.

.- Debe sufragar los costes de gestión, y entregar al Productor (Promotor), los certificados y demás documentación acreditativa.

.- En todo momento cumplirá las normas y órdenes dictadas.

.- Todo el personal de la obra, del cual es el responsable, conocerá sus obligaciones acerca de la manipulación de los residuos de obra.

.- Es necesario disponer de un directorio de compradores/vendedores potenciales de materiales usados o reciclados cercanos a la ubicación de la obra.

.- Las iniciativas para reducir, reutilizar y reciclar los residuos en la obra han de ser coordinadas debidamente.

.- Animar al personal de la obra a proponer ideas sobre cómo reducir, reutilizar y reciclar residuos.

.- Facilitar la difusión, entre todo el personal de la obra, de las iniciativas e ideas que surgen en la propia obra para la mejor gestión de los residuos.

.- Informar a los técnicos redactores del proyecto acerca de las posibilidades de aplicación de los residuos en la propia obra o en otra.

.- Debe seguirse un control administrativo de la información sobre el tratamiento de los residuos en la obra, y para ello se deben conservar los registros de los movimientos de los residuos dentro y fuera de ella.

.- Los contenedores deben estar etiquetados correctamente, de forma que los trabajadores obra conozcan dónde deben depositar los residuos.

.- Siempre que sea posible, intentar reutilizar y reciclar los residuos de la propia obra antes de optar por usar materiales procedentes de otros solares.

El personal de la obra es responsable de cumplir correctamente todas aquellas órdenes y normas que el responsable de la gestión de los residuos disponga. Pero, además, se puede servir de su experiencia práctica en la aplicación de esas prescripciones para mejorarlas o proponer otras nuevas.

Para el personal de obra, los cuales están bajo la responsabilidad del Contratista y consecuentemente del Poseedor de los Residuos, estarán obligados a:

.- Etiquetar de forma conveniente cada uno de los contenedores que se van a usar en función de las características de los residuos que se depositarán.

.- Las etiquetas deben informar sobre qué materiales pueden, o no, almacenarse en cada recipiente. La información debe ser clara y comprensible.





- Las etiquetas deben ser de gran formato y resistentes al agua.
- Utilizar siempre el contenedor apropiado para cada residuo. Las etiquetas se colocan para facilitar la correcta separación de los mismos.
- Separar los residuos a medida que son generados para que no se mezclen con otros y resulten contaminados.
- No colocar residuos apilados y mal protegidos alrededor de la obra ya que, si se tropieza con ellos o quedan extendidos sin control, pueden ser causa de accidentes.
- Nunca sobrecargar los contenedores destinados al transporte. Son más difíciles de maniobrar y transportar, y dan lugar a que caigan residuos, que no acostumbran a ser recogidos del suelo.
- Los contenedores deben salir de la obra perfectamente cubiertos. No se debe permitir que la abandonen sin estarlo porque pueden originar accidentes durante el transporte.
- Para una gestión más eficiente, se deben proponer ideas referidas a cómo reducir, reutilizar o reciclar los residuos producidos en la obra.
- Las buenas ideas deben comunicarse a los gestores de los residuos de la obra para que las apliquen y las compartan con el resto del personal.

Con carácter General:

Prescripciones a incluir en el pliego de prescripciones técnicas del proyecto, en relación con el almacenamiento, manejo y, en su caso, otras operaciones de gestión de los residuos de construcción y demolición en obra.

Gestión de residuos de construcción y demolición

Gestión de residuos según RD 105/2008, realizándose su identificación con arreglo a la Lista de la Decisión 2014/955/UE

La segregación, tratamiento y gestión de residuos se realizará mediante el tratamiento correspondiente por parte de empresas homologadas mediante contenedores o sacos industriales.

Certificación de los medios empleados

Es obligación del contratista proporcionar a la Dirección Facultativa de la obra y a la Propiedad de los certificados de los contenedores empleados así como de los puntos de vertido final, ambos emitidos por entidades autorizadas y homologadas por la Junta de Extremadura.

Limpieza de las obras

Es obligación del Contratista mantener limpias las obras y sus alrededores tanto de escombros como de materiales sobrantes, retirar las instalaciones provisionales que no sean necesarias, así como ejecutar todos los trabajos y adoptar las medidas que sean apropiadas para que la obra presente buen aspecto.





Con carácter Particular:

Prescripciones a incluir en el pliego de prescripciones técnicas del proyecto (se marcan aquellas que sean de aplicación a la obra)

	<p>Para los derribos: se realizarán actuaciones previas tales como apeos, apuntalamientos, estructuras auxiliares...para las partes o elementos peligroso, referidos tanto a la propia obra como a los edificios colindantes Como norma general, se procurará actuar retirando los elementos contaminados y/o peligrosos tan pronto como sea posible, así como los elementos a conservar o valiosos (cerámicos, mármoles...).</p> <p>Seguidamente se actuará desmontando aquellas partes accesibles de las instalaciones, carpinterías y demás elementos que lo permitan</p>
X	<p>El depósito temporal de los escombros, se realizará bien en sacos industriales iguales o inferiores a 1m³, con la ubicación y condicionado a lo que al respecto establezcan las ordenanzas municipales. Dicho depósito en acopios, también deberá estar en lugares debidamente señalizados y segregados del resto de residuos</p>
X	<p>El depósito temporal para RCDs valorizables (maderas, plásticos, metales, chatarra...) que se realice en contenedores o acopios, se deberá señalar y segregar del resto de residuos de un modo adecuado.</p>
X	<p>Los contenedores deberán estar pintados en colores que destaquen su visibilidad, especialmente durante la noche, y contar con una banda de material reflectante de al menos 15cm a lo largo de todo su perímetro. En los mismos deberá figurar la siguiente información: Razón social, CIF, teléfono del titular del contenedor / envase y el número de inscripción en el registro de transportistas de residuos. Esta información también deberá quedar reflejada en los sacos industriales y otros medios de contención y almacenaje de residuos.</p>
X	<p>El responsable de la obra a la que presta servicio el contenedor adoptará las medidas necesarias para evitar el depósito de residuos ajenos a la misma. Los contenedores permanecerán cerrados, o cubiertos al menos, fuera del horario de trabajo, para evitar el depósito de residuos ajenos a la obra a la que prestan servicio.</p>
X	<p>En el equipo de obra deberán establecerse los medios humanos, técnicos y procedimientos para la separación d cada tipo de RCD.</p>
X	<p>Se atenderán los criterios municipales establecidos (ordenanzas, condiciones de licencia de obras...), especialmente si obligan a la separación en origen de determinadas materias objeto de reciclaje o deposición. En este último caso se deberá asegurar por parte del contratista realizar una evaluación económica de las condiciones en las que es viable esta operación, tanto por las posibilidades reales de ejecutarla como por disponer de plantas de reciclaje o gestores de RCDs adecuados. La Dirección de Obra será la responsable de tomar la última decisión y de su justificación ante las autoridades locales o autonómicas pertinentes.</p>
X	<p>Se deberá asegurar en la contratación de la gestión de los RCDs que el destino final (planta de reciclaje, vertedero, cantera, incineradora...) son centros con la autorización autonómica de la Consejería que tenga atribuciones para ello, así mismo se deberá contratar sólo transportistas o gestores autorizados por dicha Consejería e inscritos en el registro pertinente. Se llevará a cabo un control documental en el que quedarán reflejados los avales de retirada y entrega final de cada transporte de residuos</p>





X	La gestión tanto documental como operativa de los residuos peligrosos que se hallen en una obra de derribo o de nueva planta se registrarán conforme a la legislación nacional y autonómica vigente y a los requisitos de las ordenanzas municipales. Asimismo los residuos de carácter urbano generados en las obras (restos de comidas, envases...) serán gestionados acorde con los preceptos marcados por la legislación y autoridad municipal correspondiente.
X	Para el caso de los residuos con amianto se seguirán los pasos marcados por la Ley 7/2022, de 8 de abril, de residuos y suelos contaminados para una economía circular En cualquier caso siempre se cumplirán los preceptos dictados por el RD 108/1991 de 1 de febrero sobre la prevención y reducción de la contaminación del medio ambiente producida por el amianto, así como la legislación laboral al respecto.
X	Los restos de lavado de canaletas / cubas de hormigón serán tratadas como escombros
X	Se evitará en todo momento la contaminación con productos tóxicos o peligrosos de los plásticos y restos de madera para su adecuada segregación, así como la contaminación de los acopios o contenedores de escombros con componentes peligrosos
X	Las tierras superficiales que pueden tener un uso posterior para jardinería o recuperación de los suelos degradados será retirada y almacenada durante el menor tiempo posible en caballones de altura no superior a 2 metros. Se evitará la humedad excesiva, la manipulación y la contaminación con otros materiales.
	Otros (indicar)

Definiciones. (Según artículo 2 RD 105/2008)

.- **Productor** de los residuos, que es el titular del bien inmueble en quien reside la decisión de construir o demoler. Se identifica con el titular de la licencia o del bien inmueble objeto de las obras.

.- **Poseedor** de los residuos, que es quien ejecuta la obra y tiene el control físico de los residuos que se generan en la misma.

.- **Gestor**, quien lleva el registro de estos residuos en última instancia y quien debe otorgar al poseedor de los residuos, un certificado acreditativo de la gestión de los mismos.

.- **RCD**, Residuos de la Construcción y la Demolición

.- **RSU**, Residuos Sólidos Urbanos

.- **RNP**, Residuos NO peligrosos

.- **RP**, Residuos peligrosos





6.7 NORMATIVA DE APLICACIÓN

- ❖ Ley 7/2022, de 8 de abril, de residuos y suelos contaminados para una economía circular.
- ❖ RD 105/2008, de 1 de Febrero, por el que se regula la producción y gestión de Residuos de Construcción y Demolición.
- ❖ Real Decreto 646/2020, de 7 de julio, por el que se regula la eliminación de residuos mediante depósito en vertedero.
- ❖ Plan Estatal Marco de Gestión de Residuos (PEMAR) 2016-2022.
- ❖ Plan Integrado de Residuos de Extremadura (PIREX) 2016-2022.
- ❖ Ley de 16/2015, de 23 Abril de Protección Ambiental de la Comunidad Autónoma de Extremadura.
- ❖ DECRETO 20/2011, de 25 de febrero, por el que se establece el régimen jurídico de la producción, posesión y gestión de los residuos de construcción y demolición en la Comunidad Autónoma de Extremadura.
- ❖ Ley 6/2003, de 20 de marzo, del Impuesto sobre Depósito de Residuos y sus modificaciones.

Cáceres, Septiembre de 2023
EL AUTOR DEL PROYECTO

ANGEL REY MACÍAS
N.º COLEGIADO: 988
COGITIC - CÁCERES





7 PLANIFICACIÓN DE LA OBRA

Documento visado con número: CC01242/23 y CSV nº V-VJMU52Q74R0D803P verificable en <http://revisado.cogitacaceres.org/validar/ValidacionCSV.aspx>



	MES 1				MES 2				MES 3				MES 4				MES 5			
	Semana 1	Semana 2	Semana 3	Semana 4	Semana 5	Semana 6	Semana 7	Semana 8	Semana 9	Semana 10	Semana 11	Semana 12	Semana 13	Semana 14	Semana 15	Semana 16	Semana 17	Semana 18	Semana 19	Semana 20
1	Replanteo y reunión de inicio de la obra civil y acopio de materiales.	■																		
2	Señalización y vallado de las zonas afectadas.	■																		
3	Apertura de la nueva canalización y recogida de escombros.		■	■	■	■	■													
4	Tendido de tubos y relleno de zanjas.		■	■	■	■	■													
5	Reposición de pavimento existente.			■	■	■	■	■	■											
6	Tendido de cables subterráneos de media y baja tensión.								■											
7	Ensayos de los cables subterráneos de media y baja tensión.									■										
8	Instalación de centro de transformación Integrado de exterior de forma provisional									■										
9	Conexiones provisionales de las líneas proyectadas de media y baja tensión en CTIN provisional.									■										
10	Desmontaje del CT existente "ALISEDA 1 (140103870)".										■	■								
11	Instalación del nuevo CTCS "ALISEDA 1 (903313870)"											■	■							
12	Trabajos de conexión de las líneas proyectadas de media y baja tensión en el nuevo CTCS.													■						
13	Desmontaje de las instalaciones.														■					
14	Retirada del vallado y limpieza															■				
15	Puesta en Servicio de las nuevas instalaciones																■	■	■	

NOTA: La presente estimación de tiempos queda supeditada al replanteo a realizar previo a la ejecución de los trabajos y a la planificación final a realizar por el contratista principal de la obra.

