


**T.M. DE ALBURQUERQUE**

**ESCALA GRAFICA**

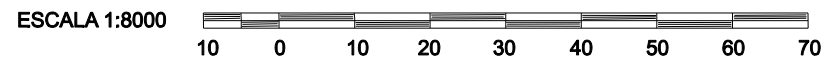

ESCALA: 1:8000	TITULO PROYECTO: <b>SUMINISTRO DESDE PLANTA DE GNL Y RED DE DISTRIBUCION PARA GAS NATURAL EN EL T.M. DE ALBURQUERQUE (BADAJOS)</b>	FECHA 02-12-2016
FORMATO A3	TITULO PLANO: PLANO DE PERÍMETRO DE ZONA DE DISTRIBUCIÓN	HOJA 1 SIGUE 1

DIN-A3