


T.M. DE LLERENA

POLIGONO INDUSTRIAL

POLIGONO INDUSTRIAL LAS CALABAZAS

ESCALA GRAFICA

ESCALA 1:8000

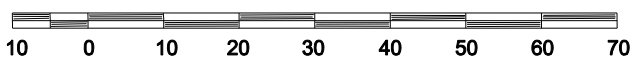

ESCALA: 1:8000	TITULO PROYECTO: SUMINISTRO DESDE PLANTA DE GNL Y RED DE DISTRIBUCION PARA GAS NATURAL EN EL T.M. DE LLERENA (BAJAJOS)	FECHA 08-02-2017
FORMATO A3	TITULO PLANO: PLANO DE PERIMETRO DE ZONA DE DISTRIBUCION	HOJA 1 SIGUE 1

DIN-A3