



- Legenda**
- ⊙ Núcleo de población
 - PROYECTO ALCAUDÓN
 - ◆ Punto de conexión
 - ▭ STR Sierra De Fuentes
 - Línea de evacuación subterránea
 - ▭ Paneles
 - ▭ Viales
 - ▭ FV Alcaudón

ETRS 1988, Huso 29

Sierra de Fuentes, Cáceres, Extremadura, España

PROYECTO PARQUE FOTOVOLTAICO ALCAUDÓN

A1 / 1:5.000

REVISIÓN	ELABORADO	REVISADO	APROBADO
0A	JAB	JMJ	IAS

LOCALIZACIÓN



SP.IN042.1.D.AM.101-0A


Revisión 0A



Plano nº 1 de 12

Fecha: 05/01/2023

INGENOS TRUM, S.L. - Avda. de la Constitución 34-1º Izq. 41001 Sevilla - Registro Mercantil de Sevilla, Tomo 5132, Folio 140, Hoja 5 E-83852, Inscripción 1ª - C.I.F. B-91832873
 ESTE PLANO Y SU INFORMACIÓN SON PROPIEDAD INTELECTUAL DE INGENOS TRUM S.L. QUEDA PROHIBIDA SU REPRODUCCIÓN O CESIÓN A TERCEROS SIN AUTORIZACIÓN

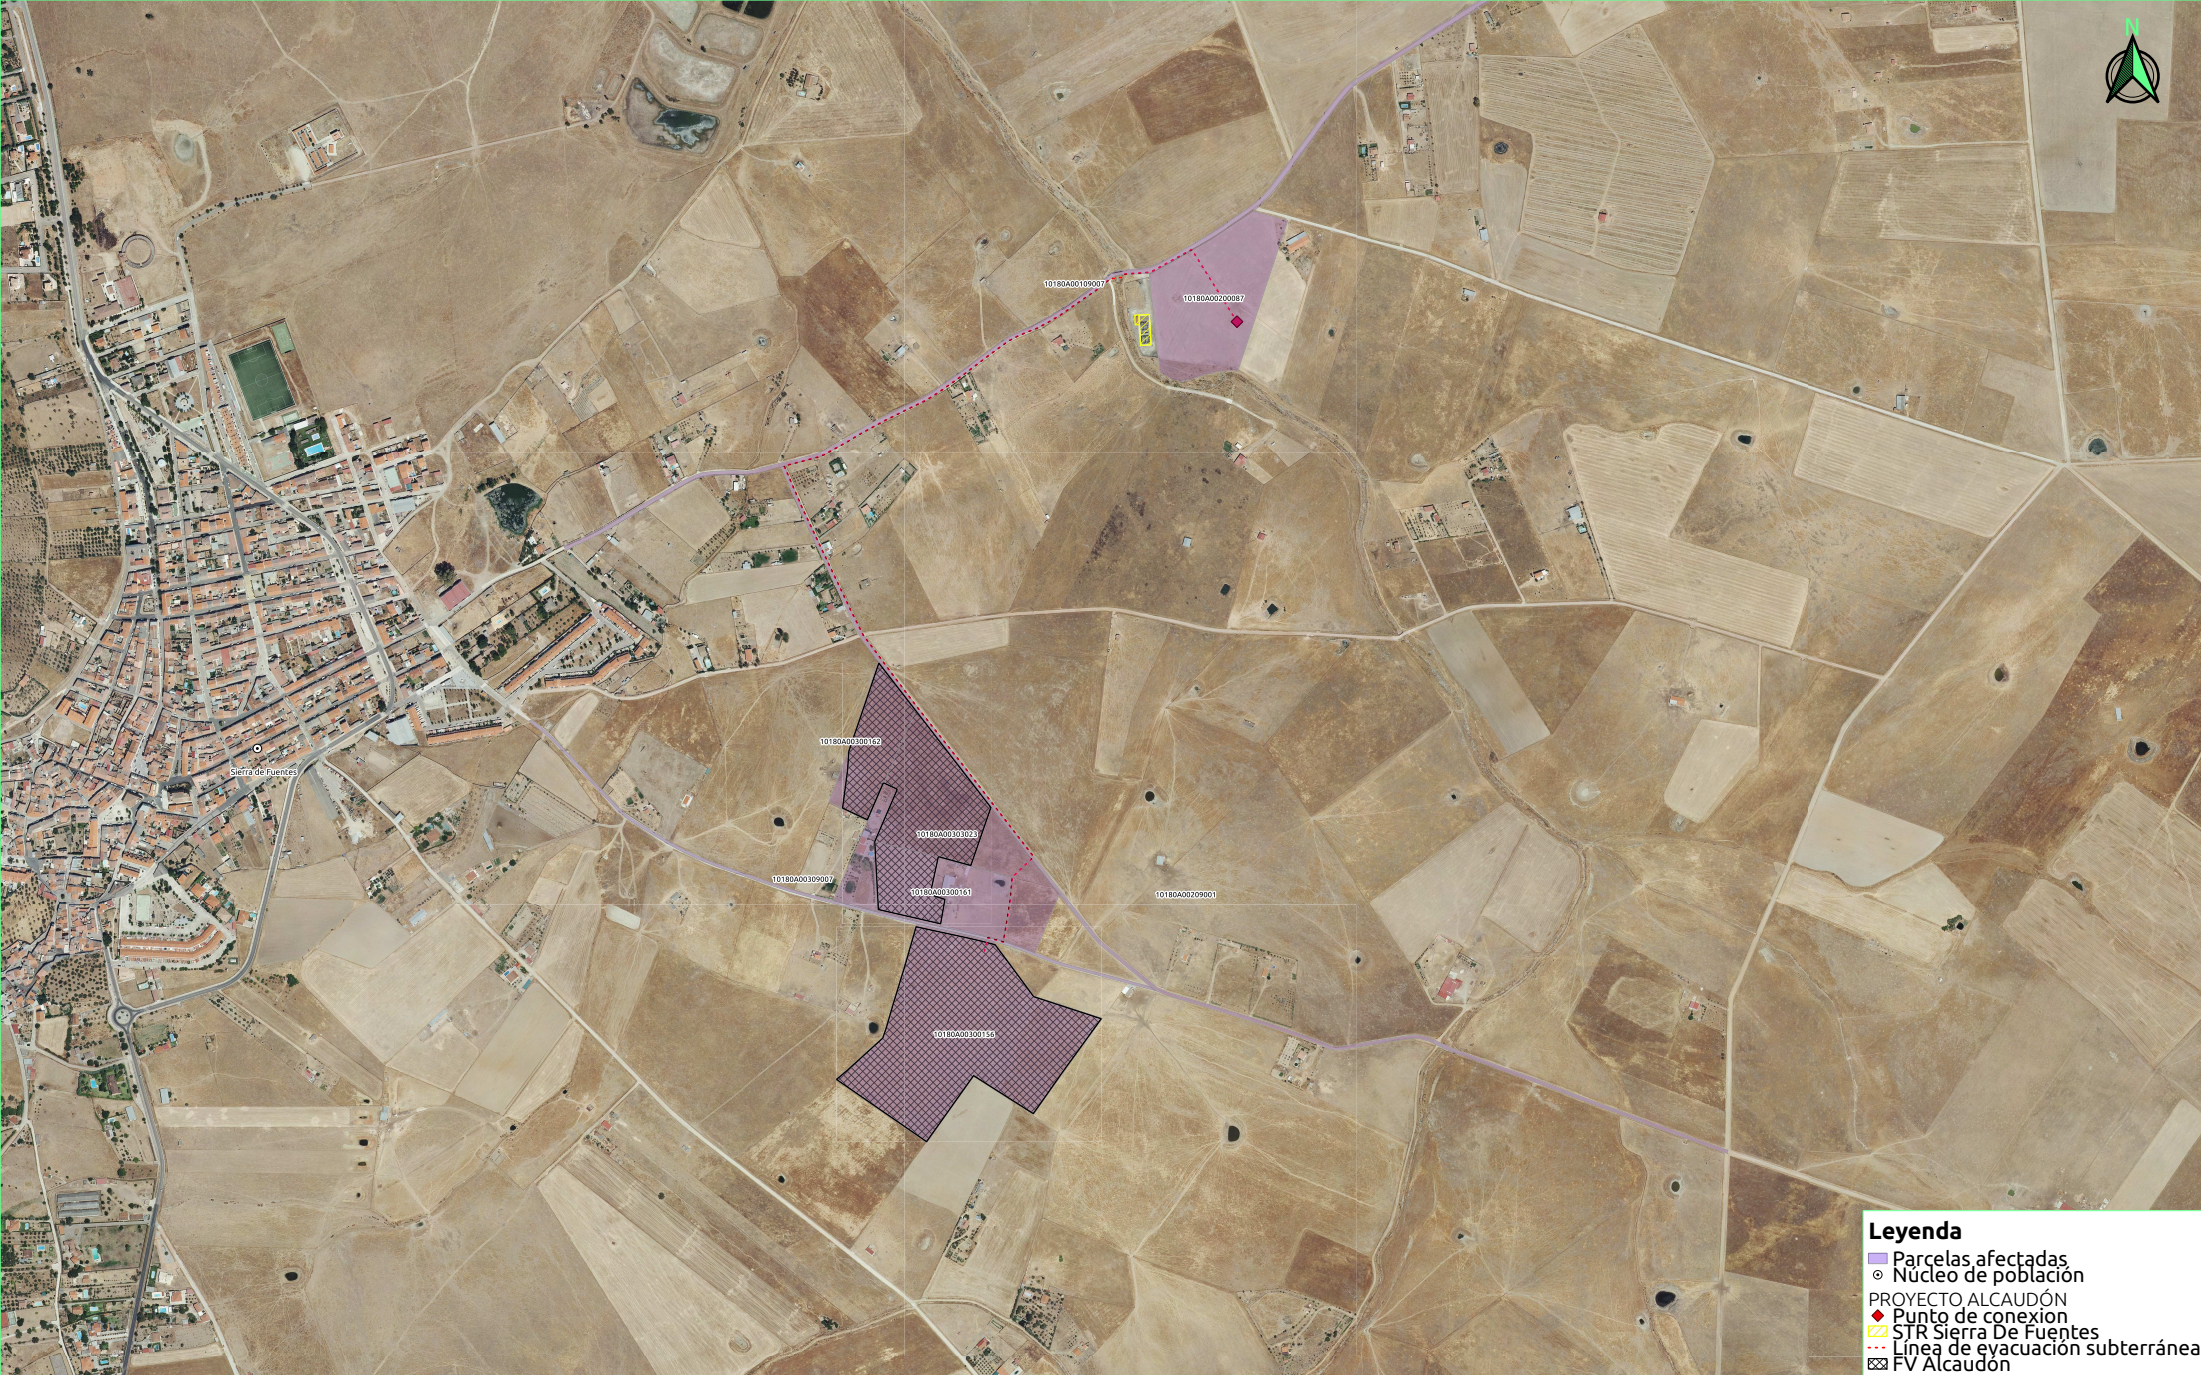

- Legenda**
- Parcelas afectadas
 - Núcleo de población
 - PROYECTO ALCAUDÓN
 - Punto de conexión
 - STR Sierra De Fuentes
 - Línea de evacuación subterránea
 - FV Alcaudón

ETRS 1988, Huso 29

Sierra de Fuentes, Cáceres, Extremadura, España

PROYECTO PARQUE FOTOVOLTAICO ALCAUDÓN

A1 / 1:4.000

REVISIÓN	ELABORADO	REVISADO	APROBADO
0A	JAB	JMJ	IAS

PARCELAS AFECTADAS



SP.IN042.1.D.AM.101-0A

Revisión 0A



Plano nº 2 de 12

Fecha: 05/01/2023

INGENOS TRUM, S.L. - Avda. de la Constitución 34-1º Izq. 41001 Sevilla - Registro Mercantil de Sevilla, Tom o 5132, Folio 140, Hoja 5 E-83852, Inscripción 1ª - C.I.F. B-91832873
ESTE PLANO Y SU INFORMACIÓN SON PROPIEDAD INTELECTUAL DE INGENOS TRUM S.L. QUEDA PROHIBIDA SU REPRODUCCIÓN O CESIÓN A TERCEROS SIN AUTORIZACIÓN



Leyenda

- ⊙ Núcleo de población
- PROYECTO ALCAUDÓN
- ◆ Punto de conexión
- STR Sierra De Fuentes
- ▨ Alternativa Planta 1
- ▨ Alternativa Planta 2
- ▨ Alternativa Planta 3

ETRS 1988, Huso 29

Sierra de Fuentes, Cáceres, Extremadura, España

PROYECTO PARQUE FOTOVOLTAICO ALCAUDÓN

A1 / 1:12.000

REVISIÓN	ELABORADO	REVISADO	APROBADO
0A	JAB	JMJ	IAS

ALTERNATIVAS DE PLANTA



SP.IN042.1.D.AM.101-0A

Revisión 0A



Plano nº 3 de 12

Fecha: 05/01/2023

INGENOS TRUM, S.L. - Avda. de la Constitución 34-1º Izq. 41001 Sevilla - Registro Mercantil de Sevilla, Tom o 5132, Folio 140, Hoja 5 E-83852, Inscripción 1ª - C.I.F. B-91832873
ESTE PLANO Y SU INFORMACIÓN SON PROPIEDAD INTELECTUAL DE INGENOS TRUM S.L. QUEDA PROHIBIDA SU REPRODUCCIÓN O CESIÓN A TERCEROS SIN AUTORIZACIÓN



- Leyenda**
- ⊙ Núcleo de población
 - PROYECTO ALCAUDÓN
 - ◆ Punto de conexión
 - ▭ STR Sierra De Fuentes
 - Alternativa Línea 1
 - Alternativa Línea 2
 - Alternativa Línea 3
 - ▧ FV Alcaudón

ETRS 1988, Huso 29

Sierra de Fuentes, Cáceres, Extremadura, España

PROYECTO PARQUE FOTOVOLTAICO ALCAUDÓN

A1 / 1:4.000

REVISIÓN	ELABORADO	REVISADO	APROBADO
0A	JAB	JMJ	IAS

ALTERNATIVAS DE LÍNEA DE EVACUACIÓN



SP.IN042.1.D.AM.101-0A


Revisión 0A



Plano nº 4 de 12

Fecha: 05/01/2023

INGENOS TRUM, S.L. - Avda. de la Constitución 34-1º Izq. 41001 Sevilla - Registro Mercantil de Sevilla, Tom o 5132, Folio 140, Hoja 5 E-83852, Inscripción 1ª - C.I.F. B-91832873
ESTE PLANO Y SU INFORMACIÓN SON PROPIEDAD INTELECTUAL DE INGENOS TRUM S.L. QUEDA PROHIBIDA SU REPRODUCCIÓN O CESIÓN A TERCEROS SIN AUTORIZACIÓN

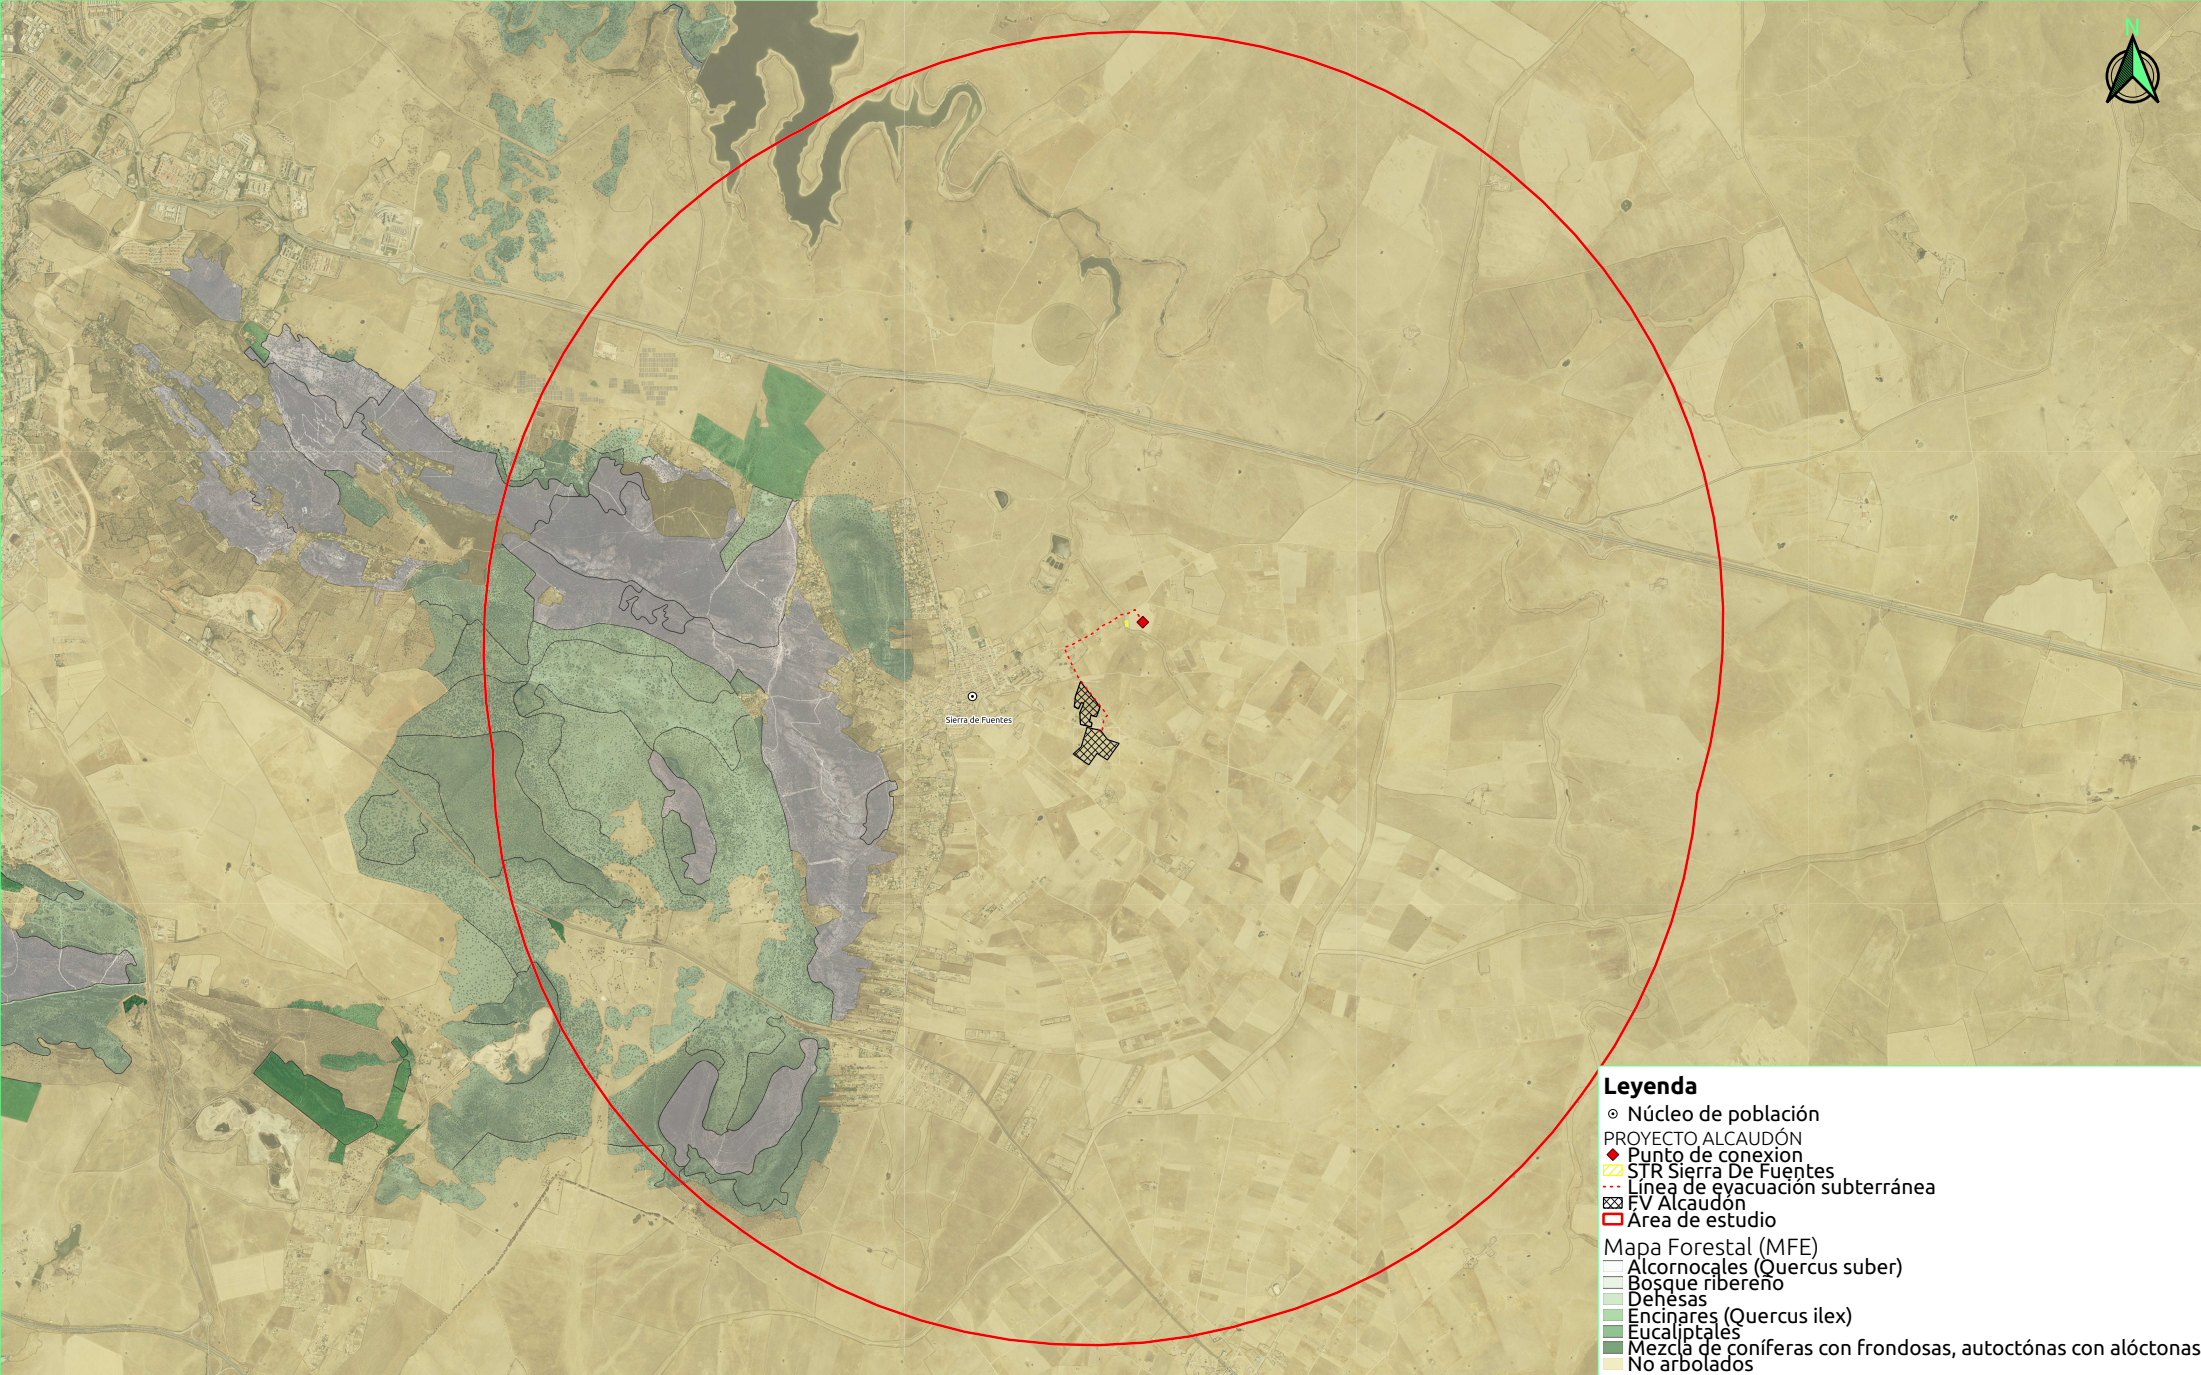

Leyenda


- ⊙ Núcleo de población
- PROYECTO ALCAUDÓN
- ◆ Punto de conexión
- STR Sierra De Fuentes
- Línea de evacuación subterránea
- ▨ FV Alcaudón
- Área de estudio
- Mapa Forestal (MFE)
- Alcornocales (*Quercus suber*)
- Bosque ribereño
- Dehesas
- Encinares (*Quercus ilex*)
- Eucaliptales
- Mezcla de coníferas con frondosas, autóctonas con alóctonas
- No arbolados

ETRS 1988, Huso 29

A1 / 1:23.000

Sierra de Fuentes, Cáceres, Extremadura, España

REVISIÓN	ELABORADO	REVISADO	APROBADO
0A	JAB	JMJ	IAS

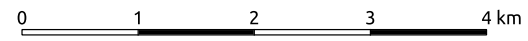

PROYECTO PARQUE FOTOVOLTAICO ALCAUDÓN

VEGETACIÓN (MFE)

SP.IN042.1.D.AM.101-0A	Revisión 0A
Plano nº 5 de 12	Fecha: 05/01/2023





Legenda

- Núcleo de población
- PROYECTO ALCAUDÓN
- ◆ Punto de conexión
- ▭ STR Sierra De Fuentes
- Línea de evacuación subterránea
- ▭ FV Alcaudón
- ▭ Área de estudio
- Almacenamiento de agua
- Laguna
- Embalse
- Cauces de agua

ETRS 1988, Huso 29

A1 / 1:23.000

Sierra de Fuentes, Cáceres, Extremadura, España


REVISIÓN	ELABORADO	REVISADO	APROBADO
0A	JAB	JMJ	IAS

PROYECTO PARQUE FOTOVOLTAICO ALCAUDÓN

HIDROLOGÍA


SP.IN042.1.D.AM.101-0A

Revisión 0A

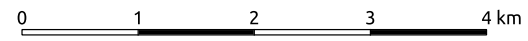

Plano nº 6 de 12

Fecha: 05/01/2023

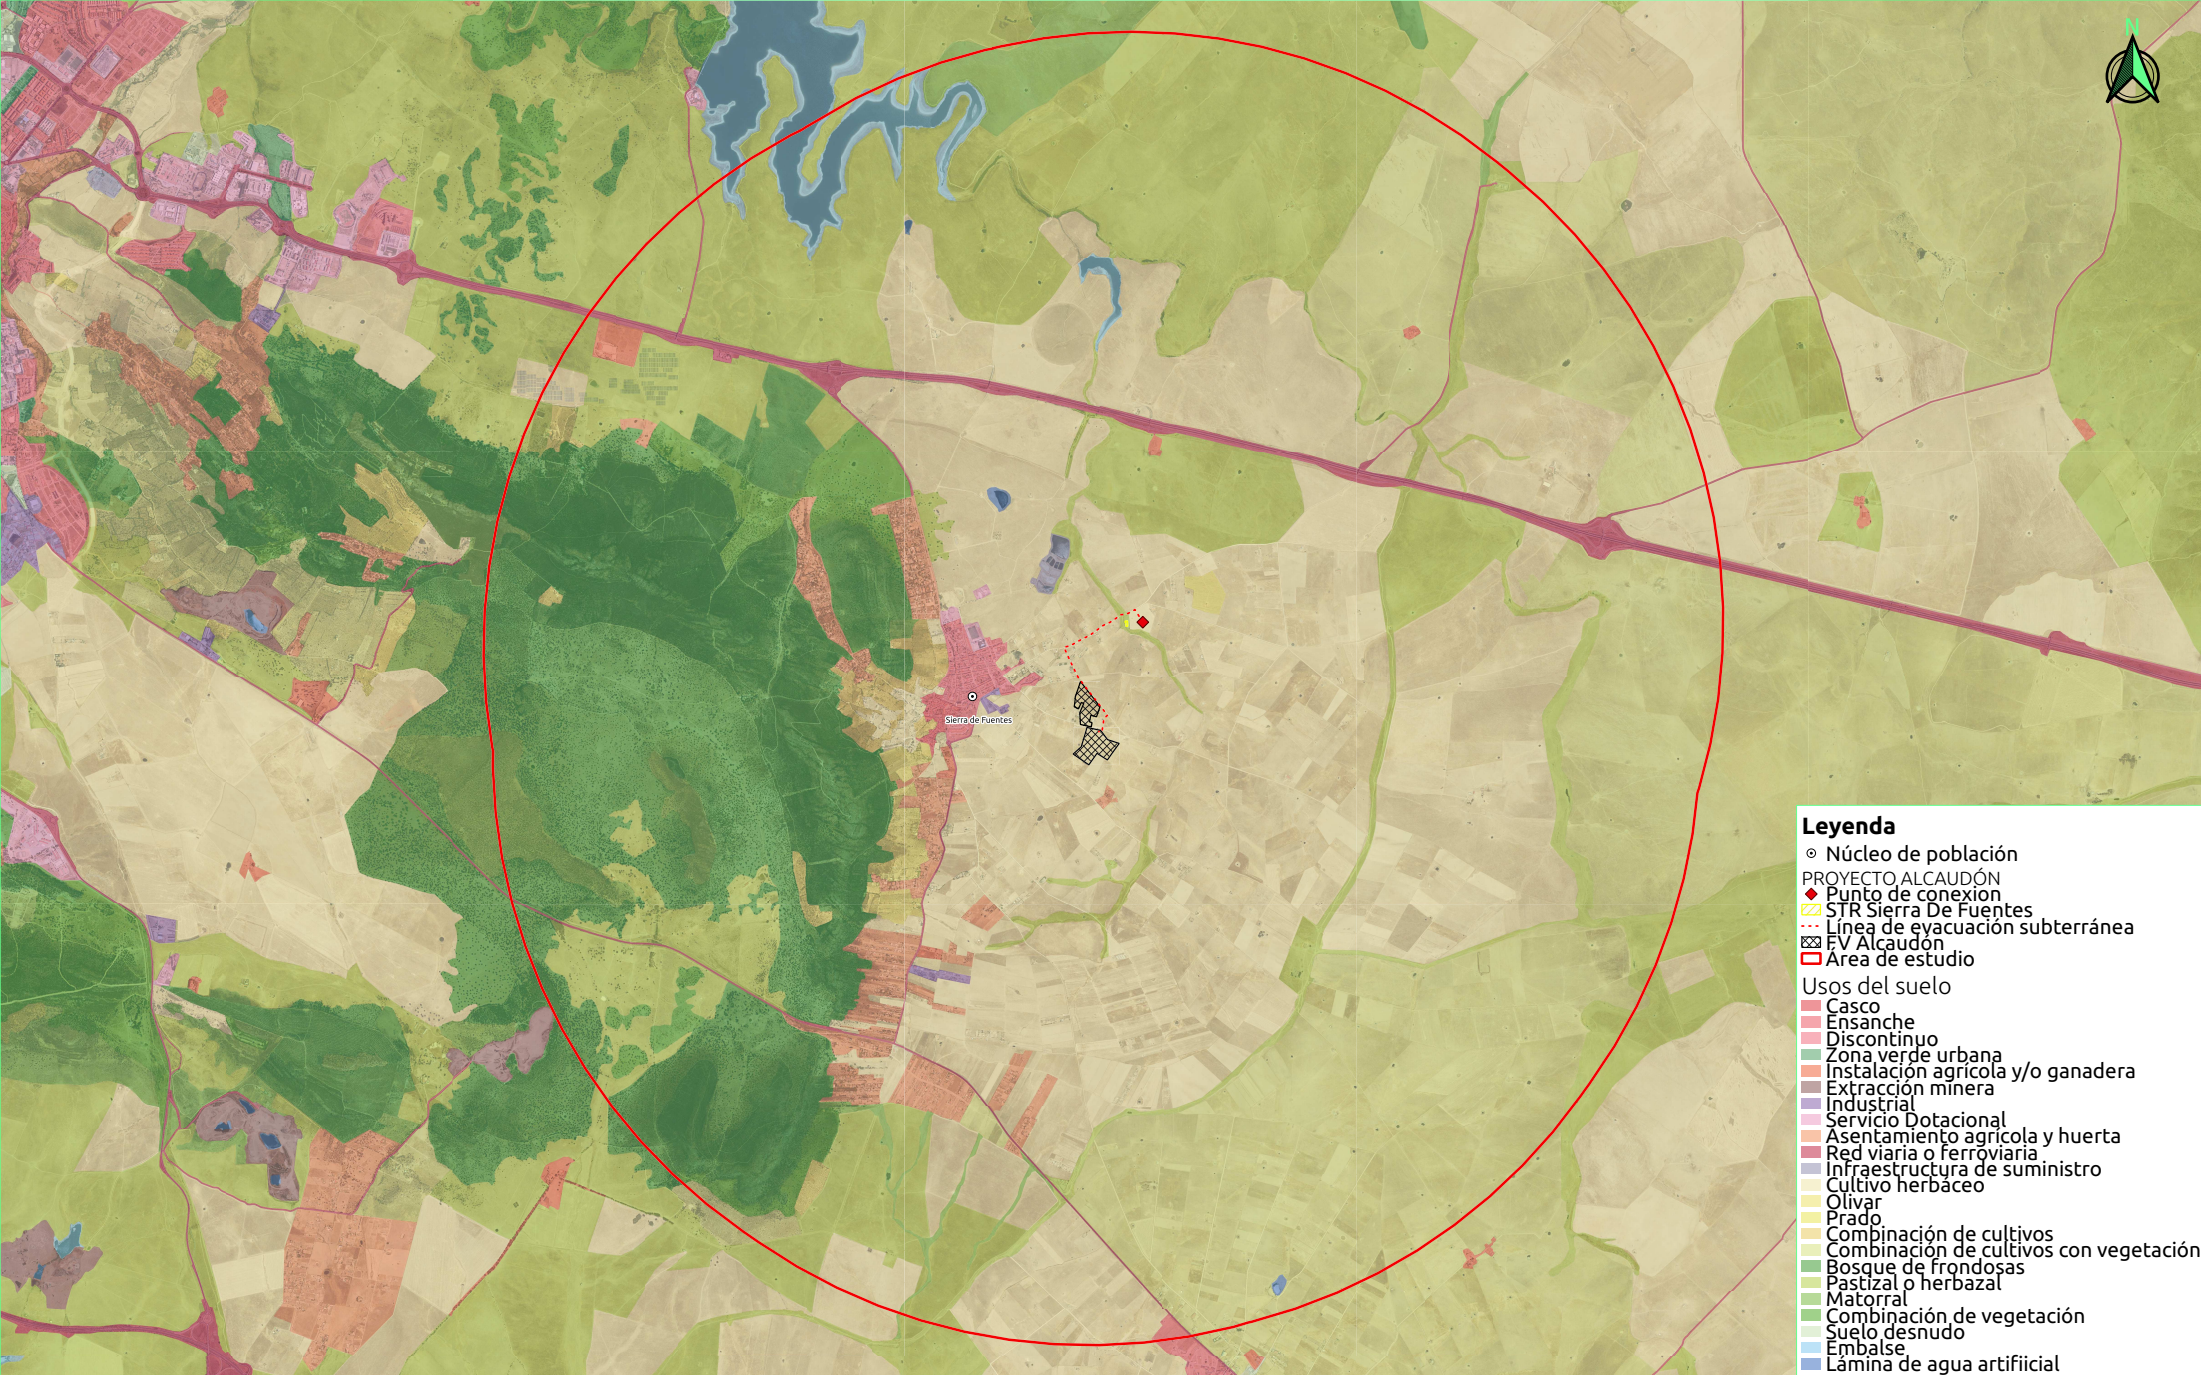

Legenda

- ⊙ Núcleo de población
- PROYECTO ALCAUDÓN
- ◆ Punto de conexión
- ▨ STR Sierra De Fuentes
- ⋯ Línea de evacuación subterránea
- ▩ FV Alcaudón
- ▭ Área de estudio

Usos del suelo

- Casco
- Ensanche
- Discontinuo
- Zona verde urbana
- Instalación agrícola y/o ganadera
- Extracción minera
- Industrial
- Servicio Dotacional
- Asentamiento agrícola y huerta
- Red viaria o ferroviaria
- Infraestructura de suministro
- Cultivo herbáceo
- Olivar
- Prado
- Combinación de cultivos
- Combinación de cultivos con vegetación
- Bosque de frondosas
- Pastizal o herbazal
- Matorral
- Combinación de vegetación
- Suelo desnudo
- Embalse
- Lámina de agua artificial

ETRS 1898, Huso 29


Sierra de Fuentes, Cáceres, Extremadura, España

PROYECTO PARQUE FOTOVOLTAICO ALCAUDÓN

A1 / 1:23.000

REVISIÓN	ELABORADO	REVISADO	APROBADO
0A	JAB	JMJ	IAS

USOS DEL SUELO (SIOSE)

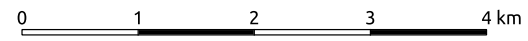

SP.IN042.1.D.AM.101-0A

Revisión 0A




Plano nº 7 de 12

Fecha: 05/01/2023

INGENOS TRUM, S.L. - Avda. de la Constitución 34-1º Izq. 41001 S evilla - Registro Mercantil de S evilla, Tom o 5132, Folio 140, Hoja 5 E-83852, Inscripción 1ª - C.I.F. B-91832873 ESTE PLANO Y SU INFORMACIÓN SON PROPIEDAD INTELECTUAL DE INGENOS TRUM S.L. QUEDA PROHIBIDA SU REPRODUCCIÓN O CESIÓN A TERCEROS SIN AUTORIZACIÓN

Executing your renewable vision

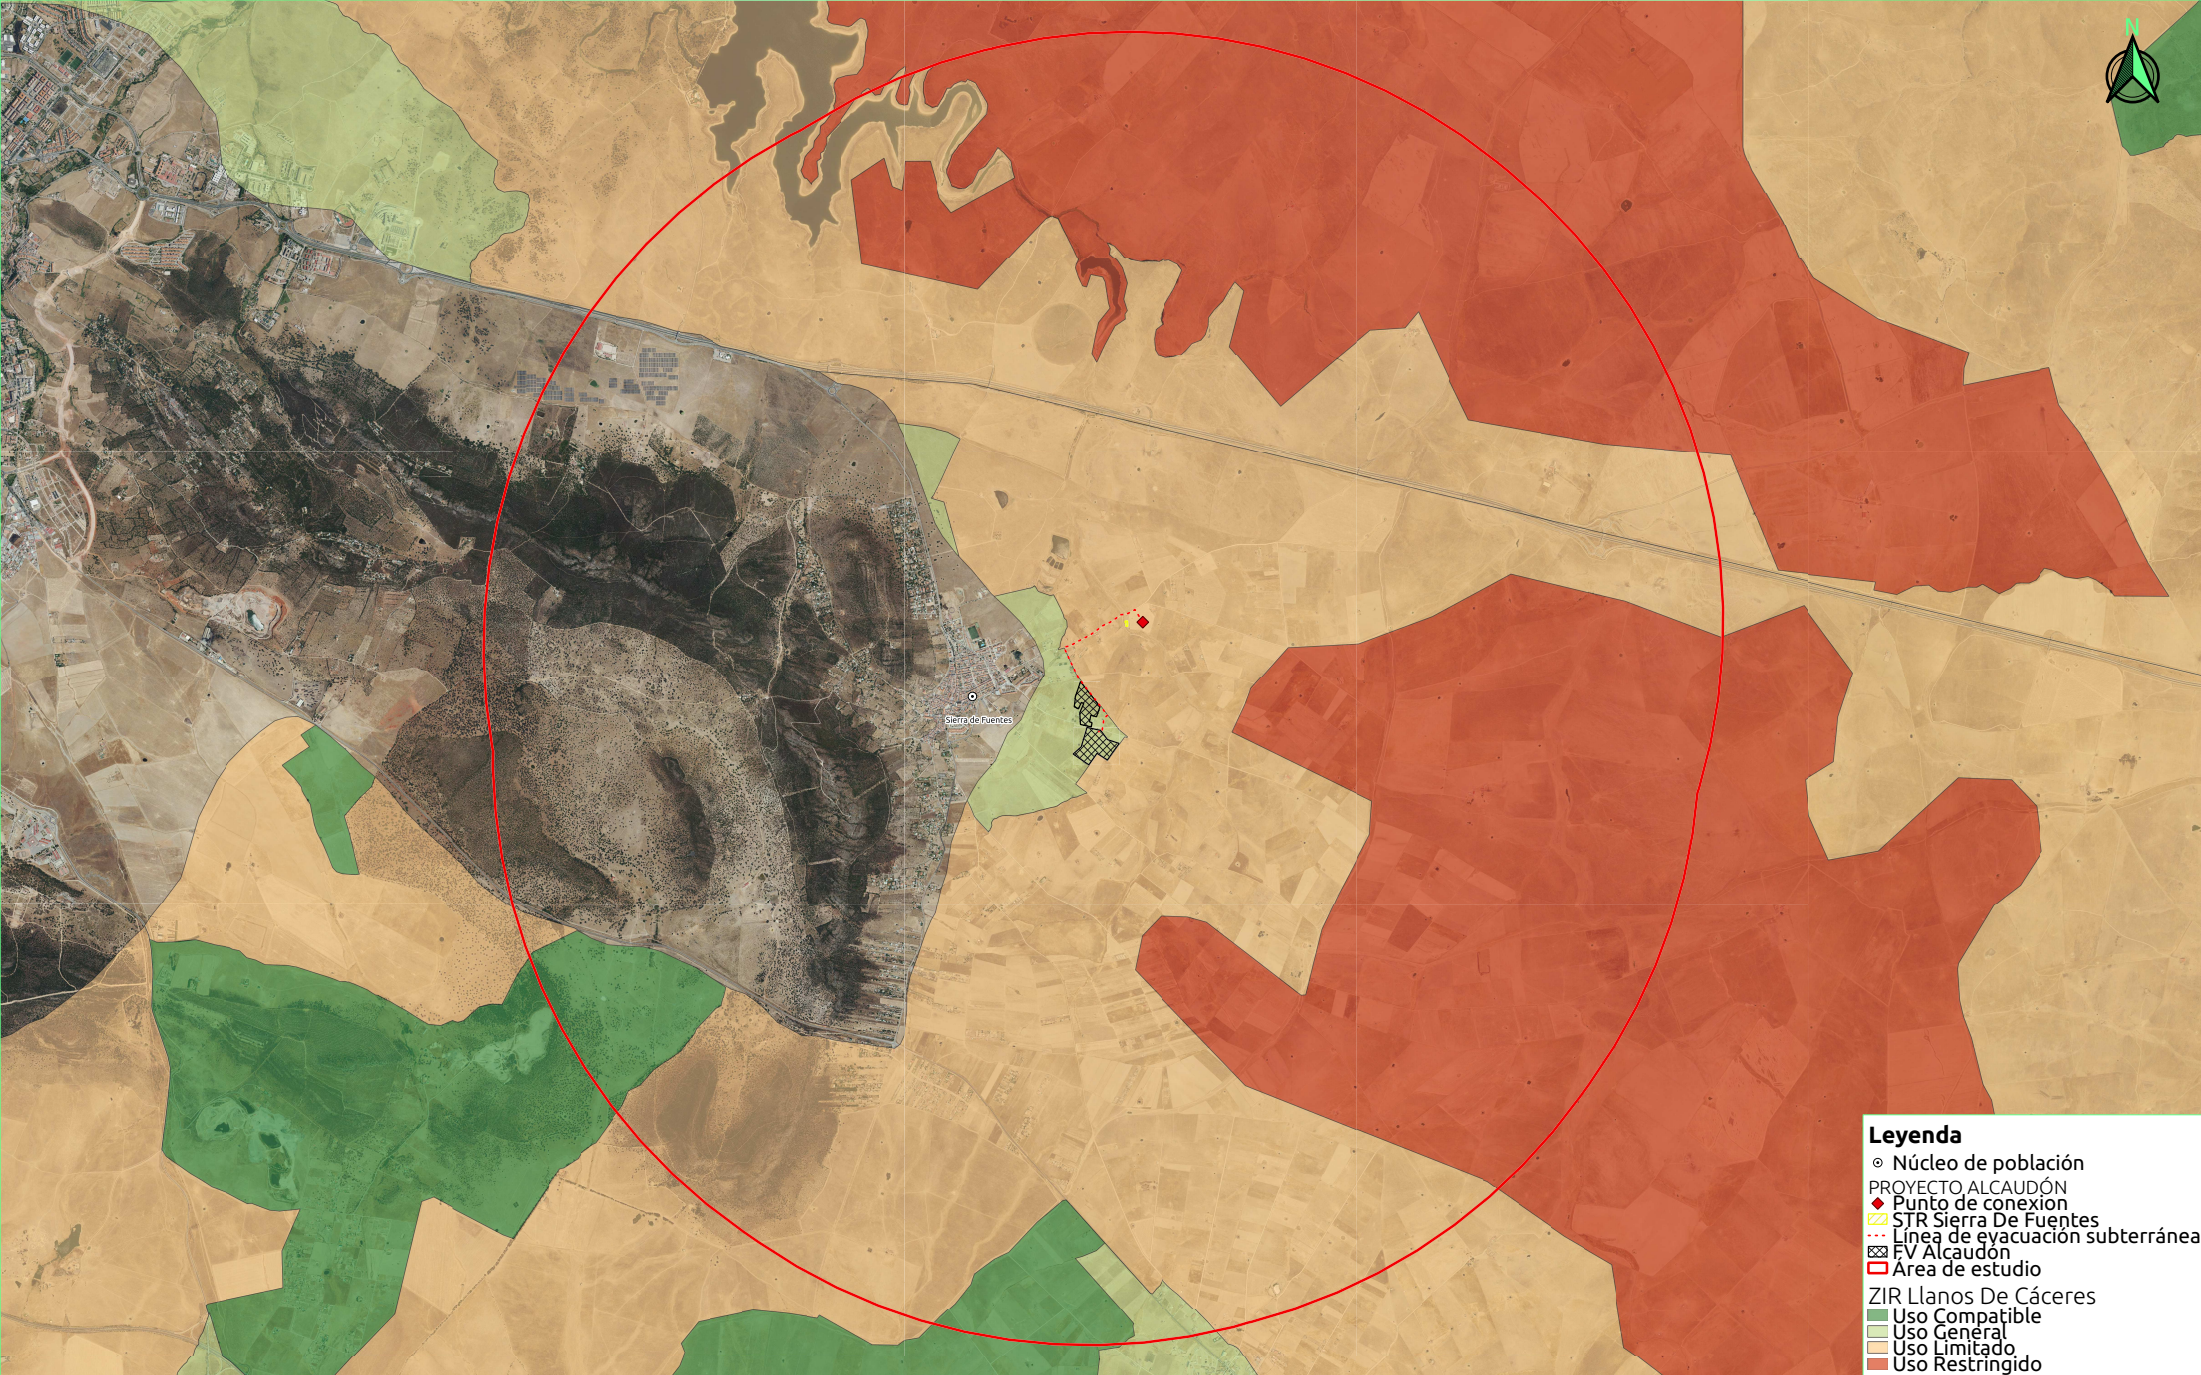

- Legenda**
- ◉ Núcleo de población
 - PROYECTO ALCAUDÓN
 - ◆ Punto de conexión
 - ◆ STR Sierra De Fuentes
 - Línea de evacuación subterránea
 - ▣ FV Alcaudón
 - ▣ Área de estudio
 - ZIR Llanos De Cáceres
 - Uso Compatible
 - Uso General
 - Uso Limitado
 - Uso Restringido

ETRS 1898, Huso 29


Sierra de Fuentes, Cáceres, Extremadura, España

PROYECTO PARQUE FOTOVOLTAICO ALCAUDÓN

A1 / 1:23.000

REVISIÓN	ELABORADO	REVISADO	APROBADO
0A	JAB	JMJ	IAS

ZIR LLANOS DE CÁCERES Y SIERRA DE FUENTES

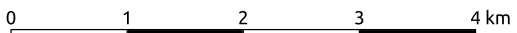

SP.IN042.1.D.AM.101-0A

Revisión 0A



Plano nº 8 de 12

Fecha: 05/01/2023

INGENOS TRUM, S.L. - Avda. de la Constitución 34-1º Izq. 41001 S evilla - Registro Mercantil de S evilla, Tom o 5132, Folio 140, Hoja S E-83852, Inscripción 1ª - C.I.F. B-91832873
ESTE PLANO Y SU INFORMACIÓN SON PROPIEDAD INTELECTUAL DE INGENOS TRUM S. L. QUEDA PROHIBIDA SU REPRODUCCIÓN O CESIÓN A TERCEROS SIN AUTORIZACIÓN



- Leyenda**
- Núcleo de población
 - PROYECTO ALCAUDÓN
 - ◆ Punto de conexión
 - ▨ STR Sierra De Fuentes
 - Línea de evacuación subterránea
 - ▨ FV Alcaudón
 - Área de estudio
 - ▨ ZEPA

ETRS 1988, Huso 29


Sierra de Fuentes, Cáceres, Extremadura, España

PROYECTO PARQUE FOTOVOLTAICO ALCAUDÓN

A1 / 1:23.000

REVISIÓN	ELABORADO	REVISADO	APROBADO
0A	JAB	JMJ	IAS

RED NATURA 2000

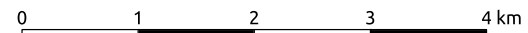


SP.IN042.1.D.AM.101-0A

Revisión 0A

Plano nº 9 de 12

Fecha: 05/01/2023

INGENOS TRUM, S.L. - Avda. de la Constitución 34-1º Izq. 41001 S evilla - Registro Mercantil de S evilla, Tom o 5132, Folio 140, Hoja S E-83852, Inscripción 1ª - C.I.F. B-91832873
ESTE PLANO Y SU INFORMACIÓN SON PROPIEDAD INTELECTUAL DE INGENOS TRUM S. L. QUEDA PROHIBIDA SU REPRODUCCIÓN O CESIÓN A TERCEROS SIN AUTORIZACIÓN

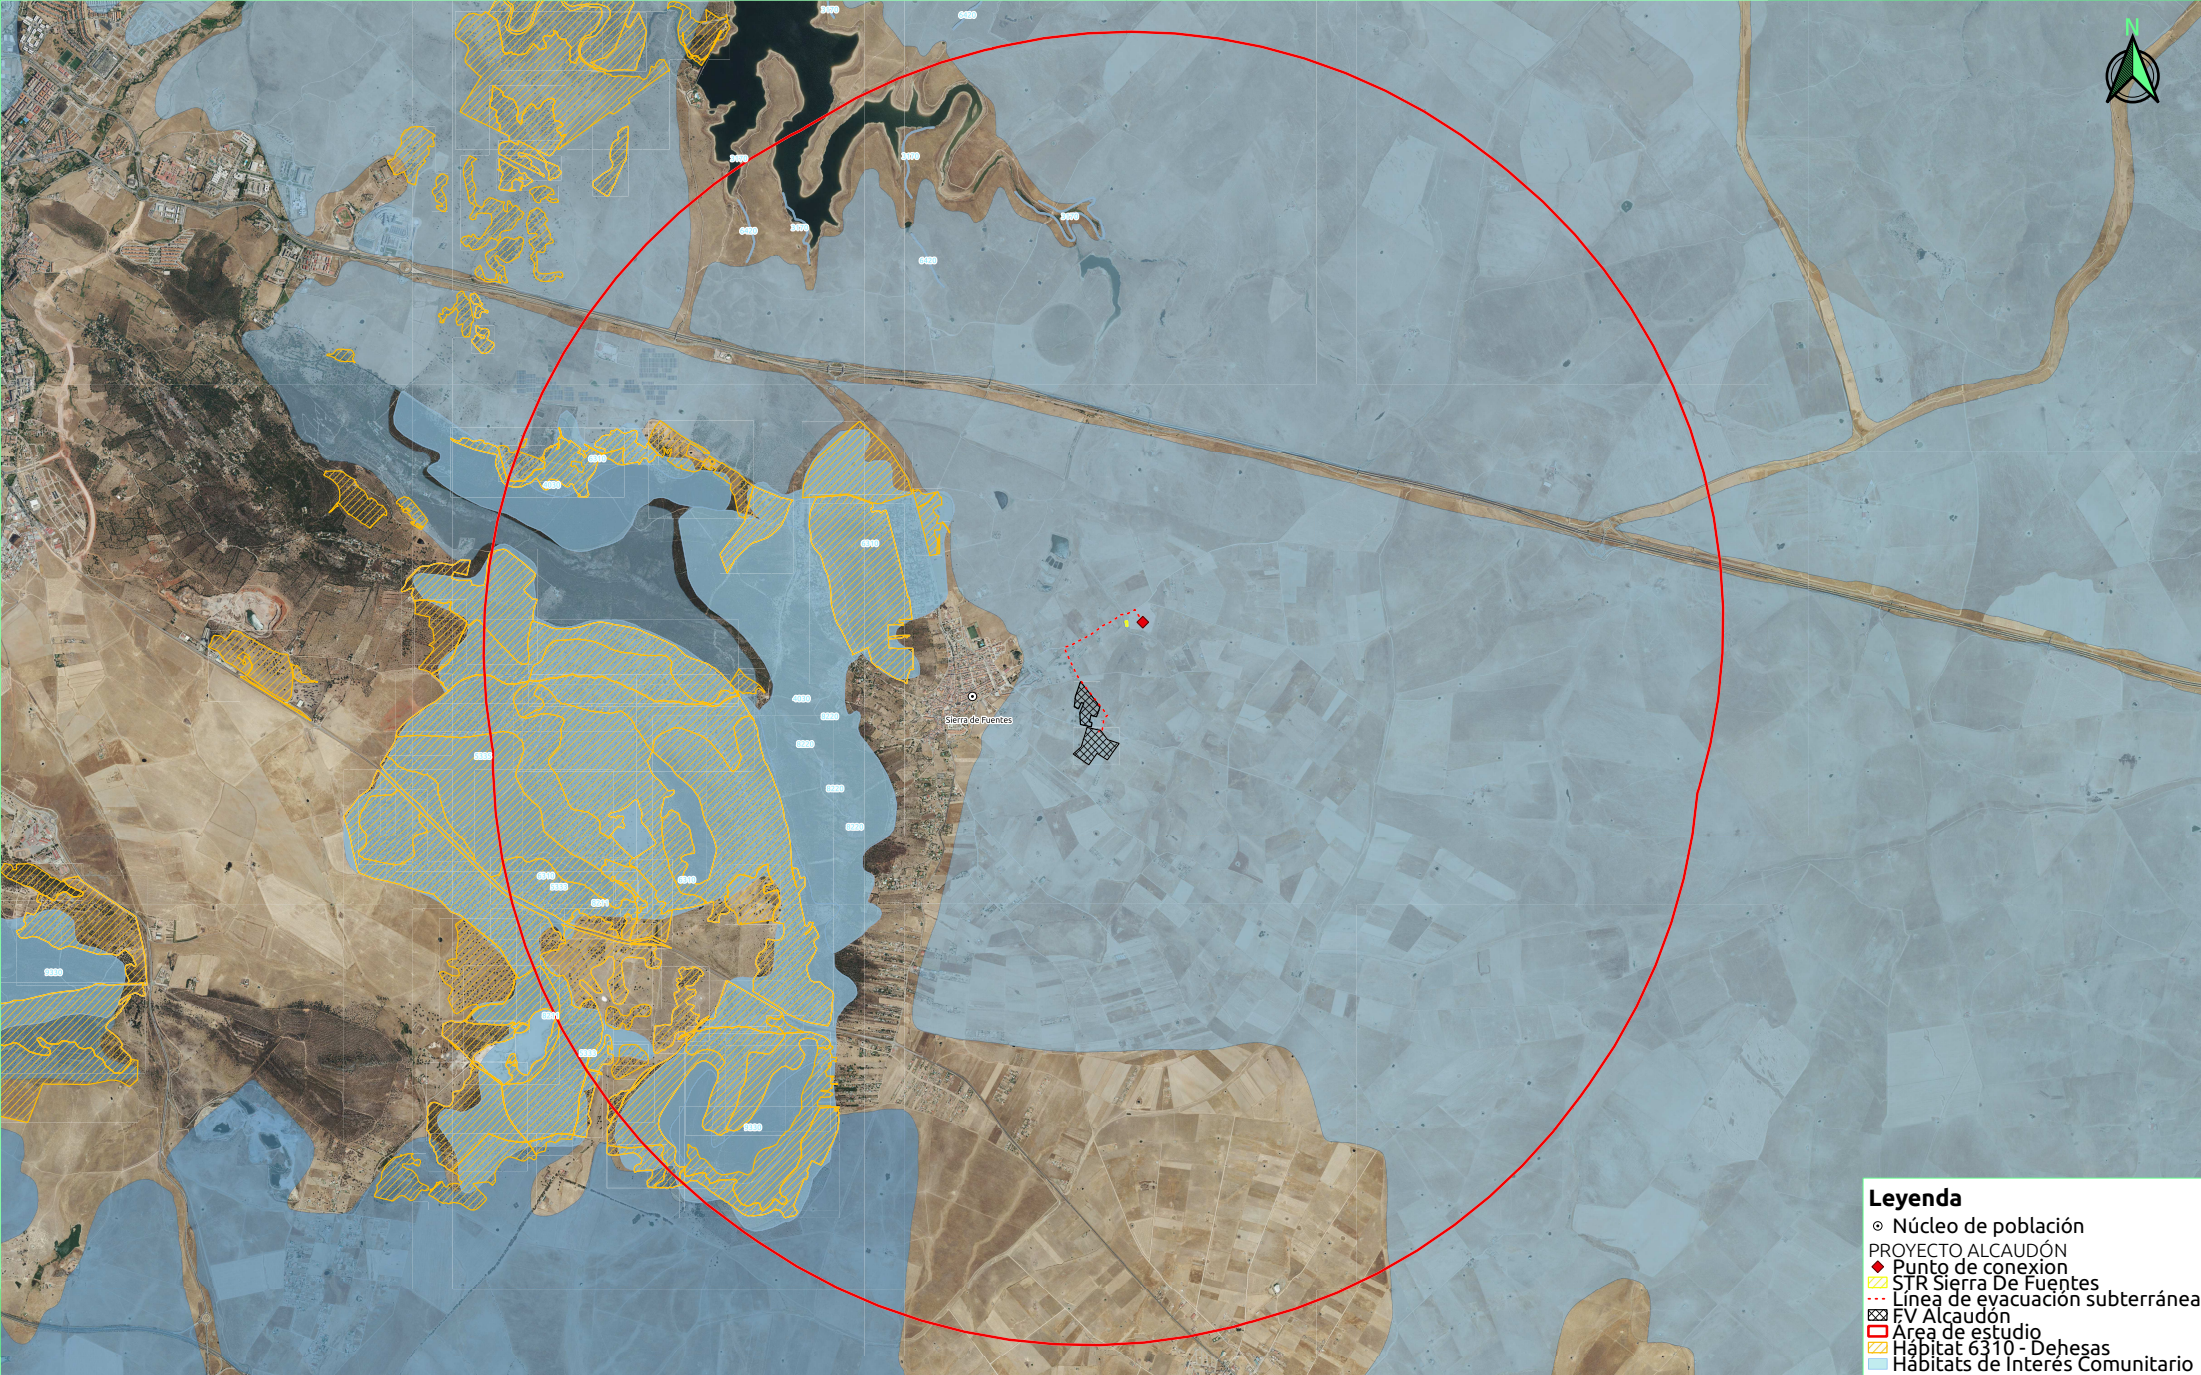

Legenda

- Núcleo de población
- PROYECTO ALCAUDÓN
- ◆ Punto de conexión
- ▨ STR Sierra De Fuentes
- - - Línea de evacuación subterránea
- ▨ Área de estudio
- ▨ FV Alcaudón
- ▨ Habitat 6310 - Dehesas
- ▨ Habitats de Interés Comunitario

ETRS 1988, Huso 29


Sierra de Fuentes, Cáceres, Extremadura, España

PROYECTO PARQUE FOTOVOLTAICO ALCAUDÓN

A1 / 1:23.000

REVISIÓN	ELABORADO	REVISADO	APROBADO
0A	JAB	JMJ	IAS

HABITATS DE INTERÉS COMUNITARIOS

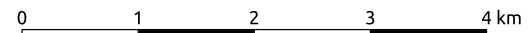

SP.IN042.1.D.AM.101-0A


Revisión 0A



Plano nº 10 de 12

Fecha: 05/01/2023

INGENOS TRUM, S.L. - Avda. de la Constitución 34-1º Izq. 41001 S evilla - Registro Mercantil de S evilla, Tom o 5132, Folio 140, Hoja S E-83852, Inscripción 1ª - C.I.F. B-91832873
ESTE PLANO Y SU INFORMACIÓN SON PROPIEDAD INTELECTUAL DE INGENOS TRUM S.L. QUEDA PROHIBIDA SU REPRODUCCIÓN O CESIÓN A TERCEROS SIN AUTORIZACIÓN

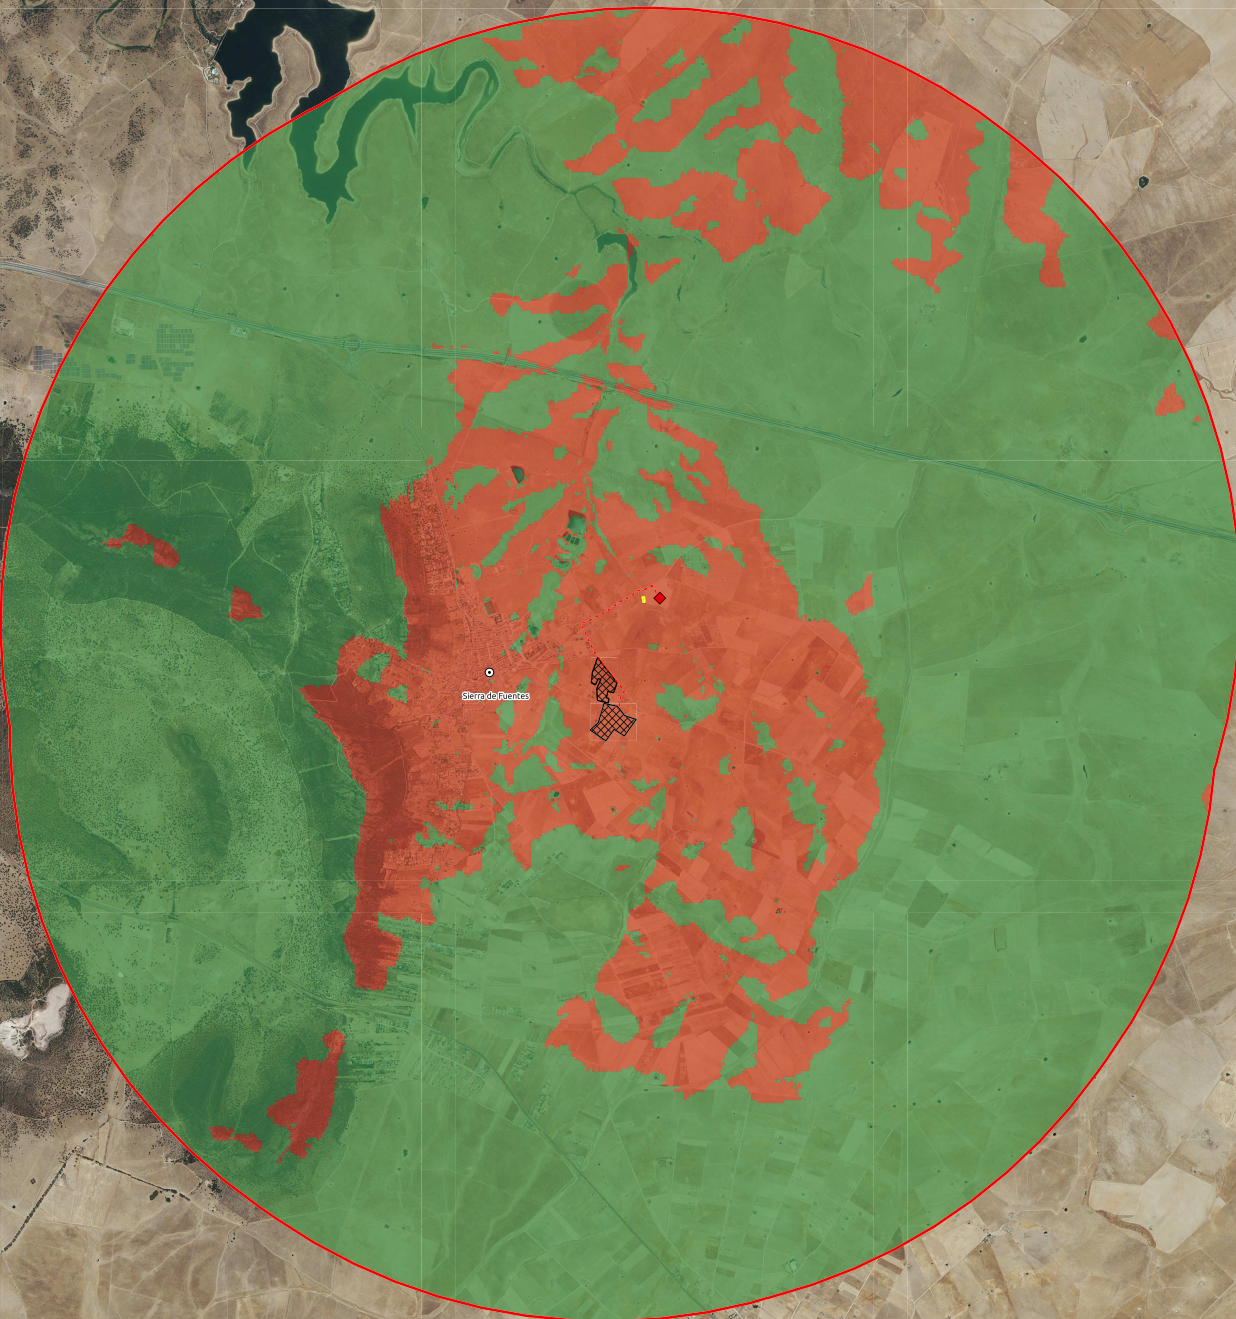

- Legenda**
- ⊙ Núcleo de población
 - PROYECTO ALCAUDÓN
 - ◆ Punto de conexión
 - STR Sierra De Fuentes
 - ⋯ Línea de evacuación subterránea
 - ▨ FV Alcaudón
 - Área de estudio
 - Cuenca visual
 - Banda 1 (Gray)
 - No visible
 - Visible

ETRS 1988, Huso 29


Sierra de Fuentes, Cáceres, Extremadura, España

PROYECTO PARQUE FOTOVOLTAICO ALCAUDÓN

A1 / 1:23.000

REVISIÓN	ELABORADO	REVISADO	APROBADO
0A	JAB	JMJ	IAS

CUENCAS VISUALES

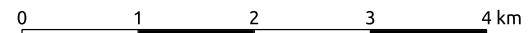

SP.IN042.1.D.AM.101-0A

Revisión 0A



Plano nº 11 de 12

Fecha: 05/01/2023

INGENOS TRUM, S.L. - Avda. de la Constitución 34-1º Izq. 41001 S evilla - Registro Mercantil de S evilla, Tom o 5132, Folio 140, Hoja S E-83852, Inscripción 1ª - C.I.F. B-91832873
ESTE PLANO Y SU INFORMACIÓN SON PROPIEDAD INTELECTUAL DE INGENOS TRUM S. L. QUEDA PROHIBIDA SU REPRODUCCIÓN O CESIÓN A TERCEROS SIN AUTORIZACIÓN



- Legenda**
- ⊙ Núcleo de población
 - PROYECTO ALCAUDÓN
 - ◆ Punto de conexión
 - STR Sierra De Fuentes
 - - - Línea de evacuación subterránea
 - ▨ FV Alcaudón
 - Área de estudio
 - Visibilidad desde núcleos
 - No visible
 - Visible

ETRS 1988, Huso 29


Sierra de Fuentes, Cáceres, Extremadura, España

PROYECTO PARQUE FOTOVOLTAICO ALCAUDÓN

A1 / 1:23.000

REVISIÓN	ELABORADO	REVISADO	APROBADO
0A	JAB	JMJ	IAS

VISIBILIDAD DESDE NÚCLEOS

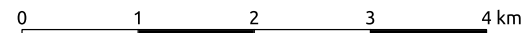

SP.IN042.1.D.AM.101-0A

Revisión 0A



Plano nº 12 de 12

Fecha: 05/01/2023

INGENOS TRUM, S.L. - Avda. de la Constitución 34-1º Izq. 41001 Sevilla - Registro Mercantil de Sevilla, Tom o 5132, Folio 140, Hoja 5 E-83852, Inscripción 1ª - C.I.F. B-91832873
ESTE PLANO Y SU INFORMACIÓN SON PROPIEDAD INTELECTUAL DE INGENOS TRUM S.L. QUEDA PROHIBIDA SU REPRODUCCIÓN O CESIÓN A TERCEROS SIN AUTORIZACIÓN