

<span style="color: red;">—</span>	TRAMO 1 (1589,77m)
<span style="color: green;">—</span>	TRAMO 2 (5777,35m)
<span style="color: magenta;">—</span>	TRAMO 3 (4270,14m)
<span style="color: orange;">—</span>	TRAMO 4 (278,52m)
<span style="color: yellow;">—</span>	LINEA EXISTENTE S.T.R. VILLAR DE PLASENCIA - S.T.R. PLASENCIA
<span style="color: lightgreen;">—</span>	LINEA EXISTENTE S.T.R. CASAS DEL MONTE - S.T.R. JERTE I
<span style="color: blue;">—</span>	CONTINUIDAD 45KV S.T.R. PLASENCIA
<span style="color: purple;">—</span>	ENLACE C.T. Nº5 OLIVA DE PLASENCIA
<span style="color: cyan;">—</span>	TRAMO A DESMONTAR


Nº TRAMO	Nº APOYO SEGÚN PERFIL	COORD X	COORD Y	VIA FLUVIAL AFECTADA
TRAMO I	3698.68	240380,426	4446850,273	
TRAMO I	3698.67	240313,667	4446677,653	Garganta del Hoyo
TRAMO I	3698.66	240250,620	4446514,631	Garganta del Hoyo
TRAMO I	3698.65	240191,808	4446362,558	
TRAMO I	3698.64	240134,436	4446214,207	
TRAMO I	3698.63	240080,415	4446074,521	
TRAMO I	3698.62	240030,748	4445946,093	
TRAMO I	3698.61	239963,386	4445771,908	Garganta del Puerto
TRAMO I	3698.60	239949,516	4445508,658	Garganta del Puerto
TRAMO I	3698.59	239888,409	4445350,765	



**PROYECTO DE LINEA DE ALTA TENSION A 45 KV "STR VILLAR DE PLASENCIA – STR JERTE I PARA MEJORA DEL SUMINISTRO ELECTRICO EN EL VALLE DEL JERTE (Cáceres)**

	FECHA	NOMBRES	FIRMAS	<b>ELÉCTRICA DEL OESTE DISTRIBUCIÓN S.L.U.</b>
Dibujado				
Copiado				
Revisado				


ESCALAS	<b>PLANTA GENERAL</b>	PLANO NUMERO 2
S/E		PROYECTO Nº

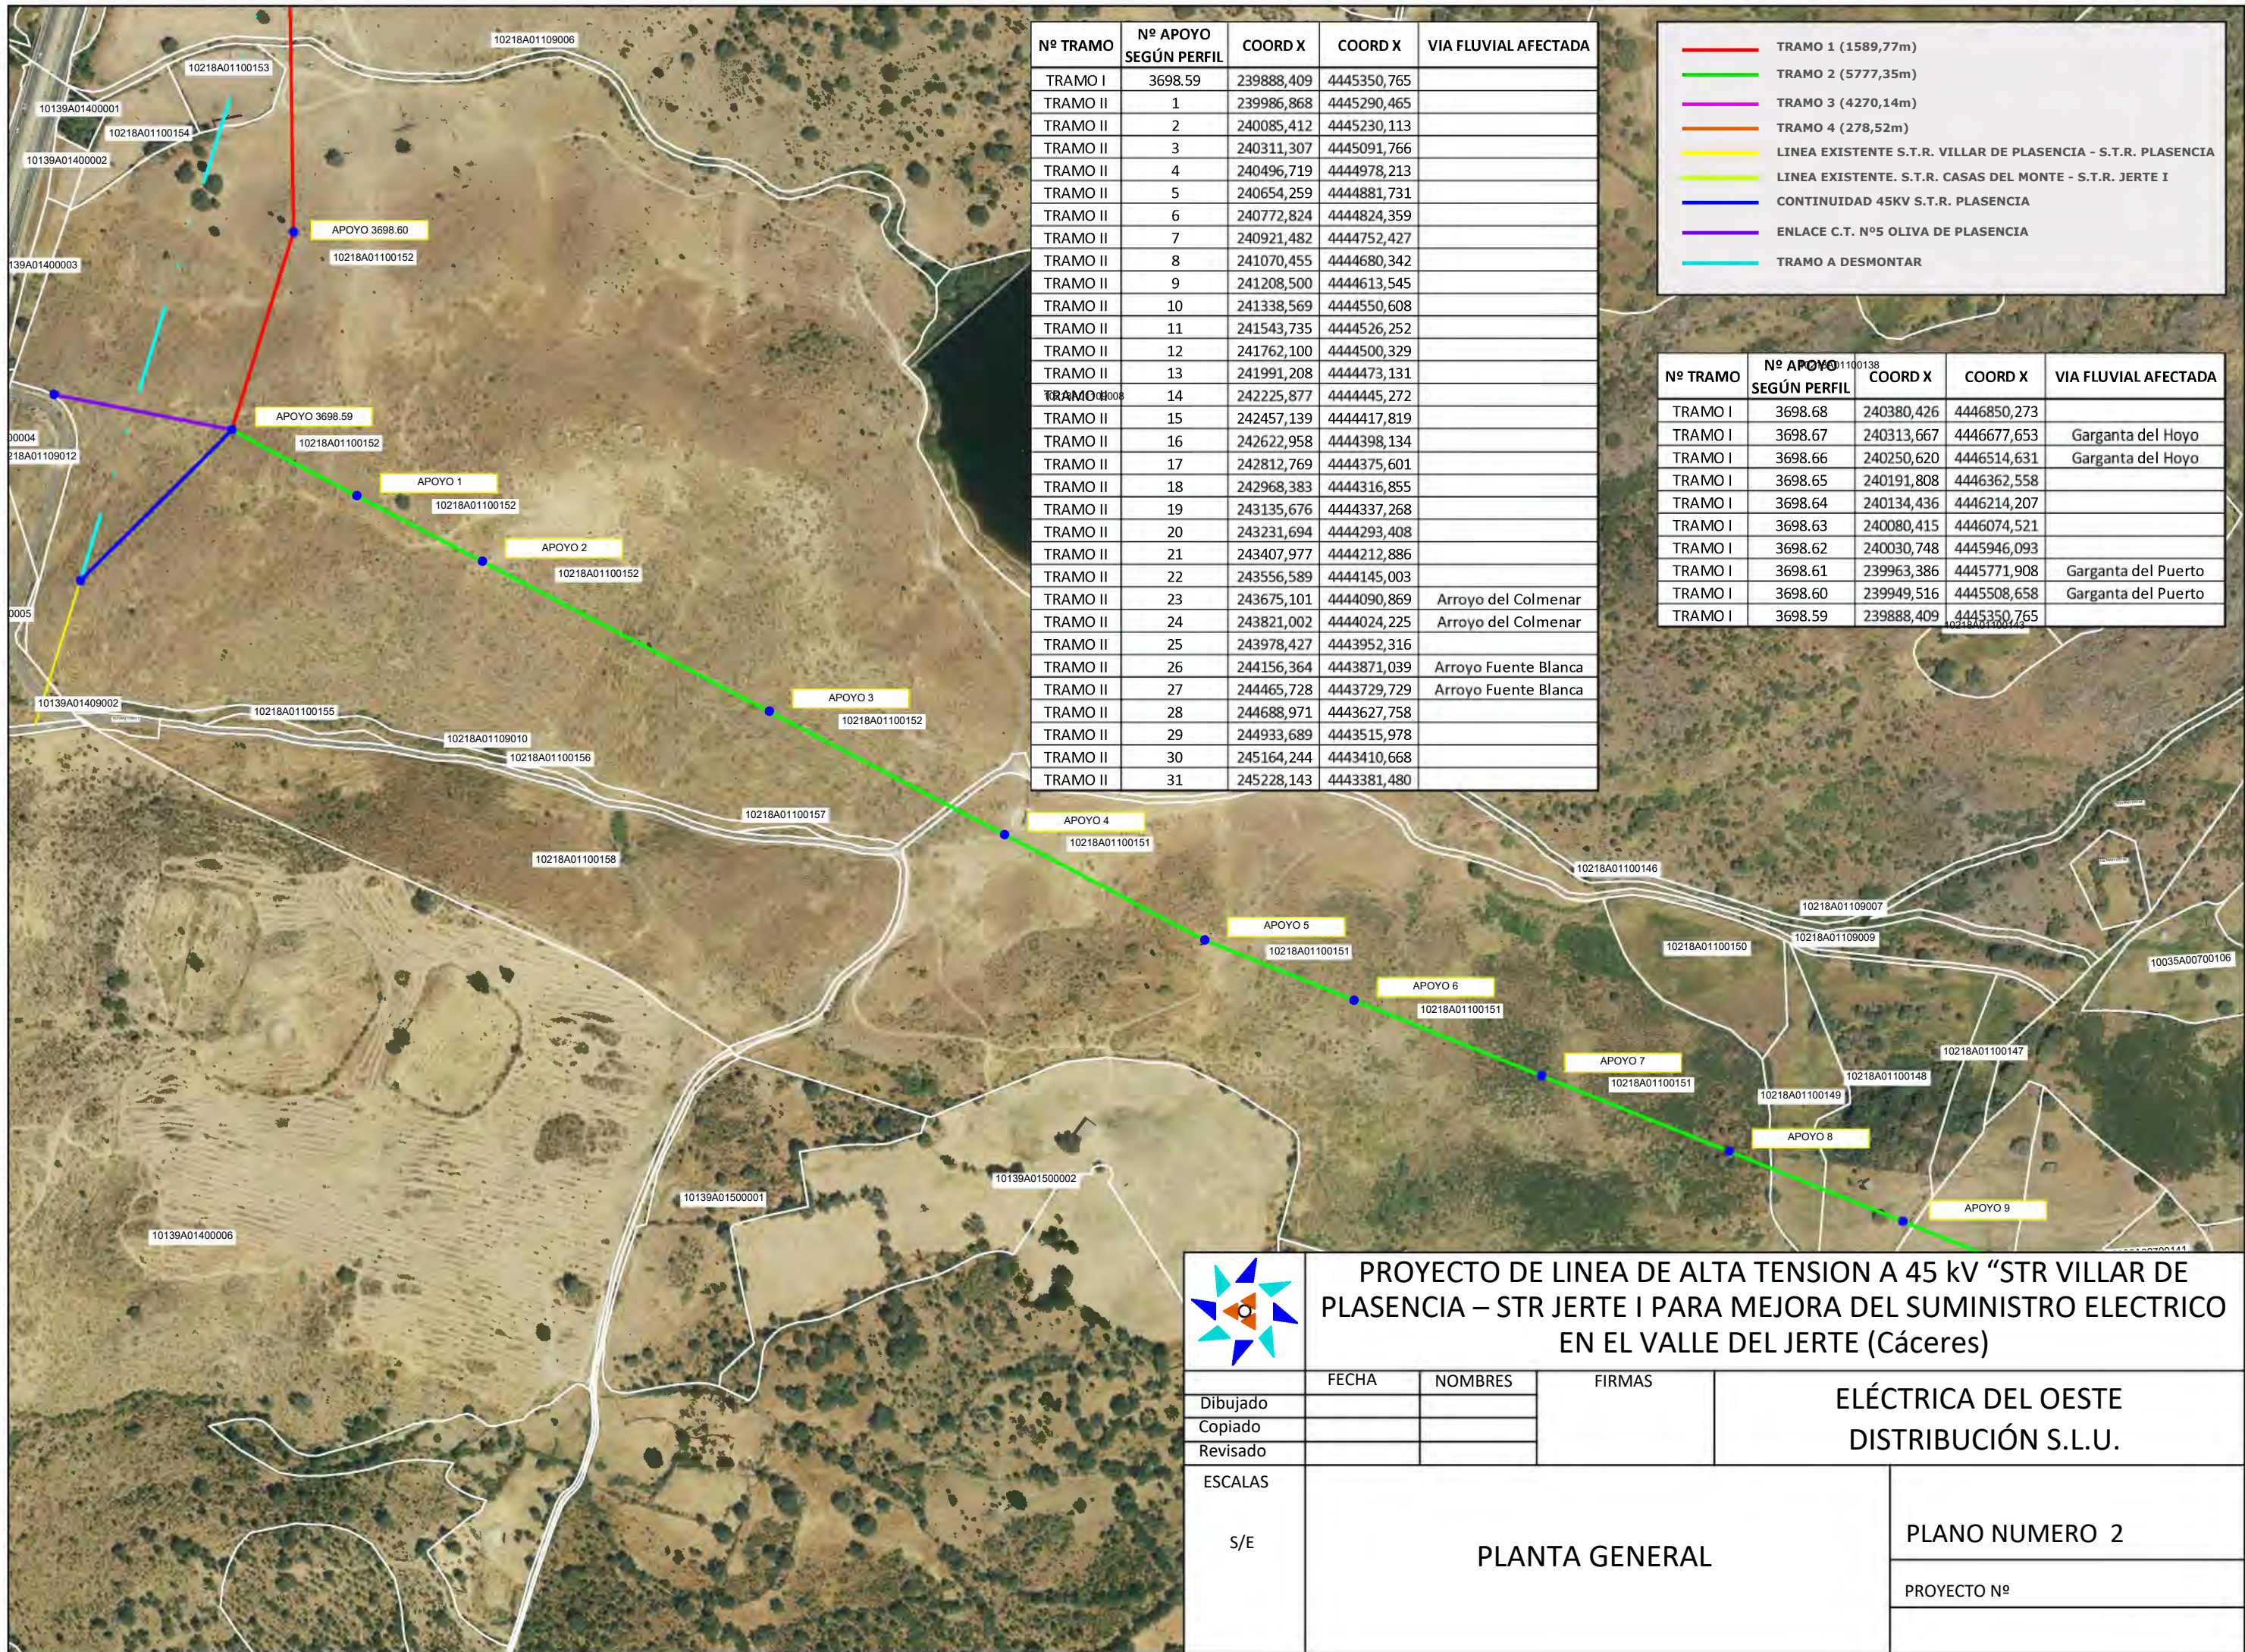

Nº TRAMO	Nº APOYO SEGÚN PERFIL	COORD X	COORD Y	VIA FLUVIAL AFECTADA
TRAMO I	3698.59	239888,409	4445350,765	
TRAMO II	1	239986,868	4445290,465	
TRAMO II	2	240085,412	4445230,113	
TRAMO II	3	240311,307	4445091,766	
TRAMO II	4	240496,719	4444978,213	
TRAMO II	5	240654,259	4444881,731	
TRAMO II	6	240772,824	4444824,359	
TRAMO II	7	240921,482	4444752,427	
TRAMO II	8	241070,455	4444680,342	
TRAMO II	9	241208,500	4444613,545	
TRAMO II	10	241338,569	4444550,608	
TRAMO II	11	241543,735	4444526,252	
TRAMO II	12	241762,100	4444500,329	
TRAMO II	13	241991,208	4444473,131	
TRAMO II	14	242225,877	4444445,272	
TRAMO II	15	242457,139	4444417,819	
TRAMO II	16	242622,958	4444398,134	
TRAMO II	17	242812,769	4444375,601	
TRAMO II	18	242968,383	4444316,855	
TRAMO II	19	243135,676	4444337,268	
TRAMO II	20	243231,694	4444293,408	
TRAMO II	21	243407,977	4444212,886	
TRAMO II	22	243556,589	4444145,003	
TRAMO II	23	243675,101	4444090,869	Arroyo del Colmenar
TRAMO II	24	243821,002	4444024,225	Arroyo del Colmenar
TRAMO II	25	243978,427	4443952,316	
TRAMO II	26	244156,364	4443871,039	Arroyo Fuente Blanca
TRAMO II	27	244465,728	4443729,729	Arroyo Fuente Blanca
TRAMO II	28	244688,971	4443627,758	
TRAMO II	29	244933,689	4443515,978	
TRAMO II	30	245164,244	4443410,668	
TRAMO II	31	245228,143	4443381,480	

<span style="color:red">—</span>	TRAMO 1 (1589,77m)
<span style="color:green">—</span>	TRAMO 2 (5777,35m)
<span style="color:magenta">—</span>	TRAMO 3 (4270,14m)
<span style="color:orange">—</span>	TRAMO 4 (278,52m)
<span style="color:yellow">—</span>	LINEA EXISTENTE S.T.R. VILLAR DE PLASENCIA - S.T.R. PLASENCIA
<span style="color:lightgreen">—</span>	LINEA EXISTENTE S.T.R. CASAS DEL MONTE - S.T.R. JERTE I
<span style="color:blue">—</span>	CONTINUIDAD 45KV S.T.R. PLASENCIA
<span style="color:purple">—</span>	ENLACE C.T. N°5 OLIVA DE PLASENCIA
<span style="color:cyan">—</span>	TRAMO A DESMONTAR


Nº TRAMO	Nº APOYO SEGÚN PERFIL	COORD X	COORD Y	VIA FLUVIAL AFECTADA
TRAMO I	3698.68	240380,426	4446850,273	
TRAMO I	3698.67	240313,667	4446677,653	Garganta del Hoyo
TRAMO I	3698.66	240250,620	4446514,631	Garganta del Hoyo
TRAMO I	3698.65	240191,808	4446362,558	
TRAMO I	3698.64	240134,436	4446214,207	
TRAMO I	3698.63	240080,415	4446074,521	
TRAMO I	3698.62	240030,748	4445946,093	
TRAMO I	3698.61	239963,386	4445771,908	Garganta del Puerto
TRAMO I	3698.60	239949,516	4445508,658	Garganta del Puerto
TRAMO I	3698.59	239888,409	4445350,765	

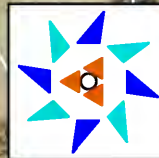

**PROYECTO DE LINEA DE ALTA TENSION A 45 KV "STR VILLAR DE PLASENCIA – STR JERTE I PARA MEJORA DEL SUMINISTRO ELECTRICO EN EL VALLE DEL JERTE (Cáceres)**

	FECHA	NOMBRES	FIRMAS	<b>ELÉCTRICA DEL OESTE DISTRIBUCIÓN S.L.U.</b>
Dibujado				
Copiado				
Revisado				

ESCALAS	<b>PLANTA GENERAL</b>	PLANO NUMERO 2
S/E		PROYECTO Nº

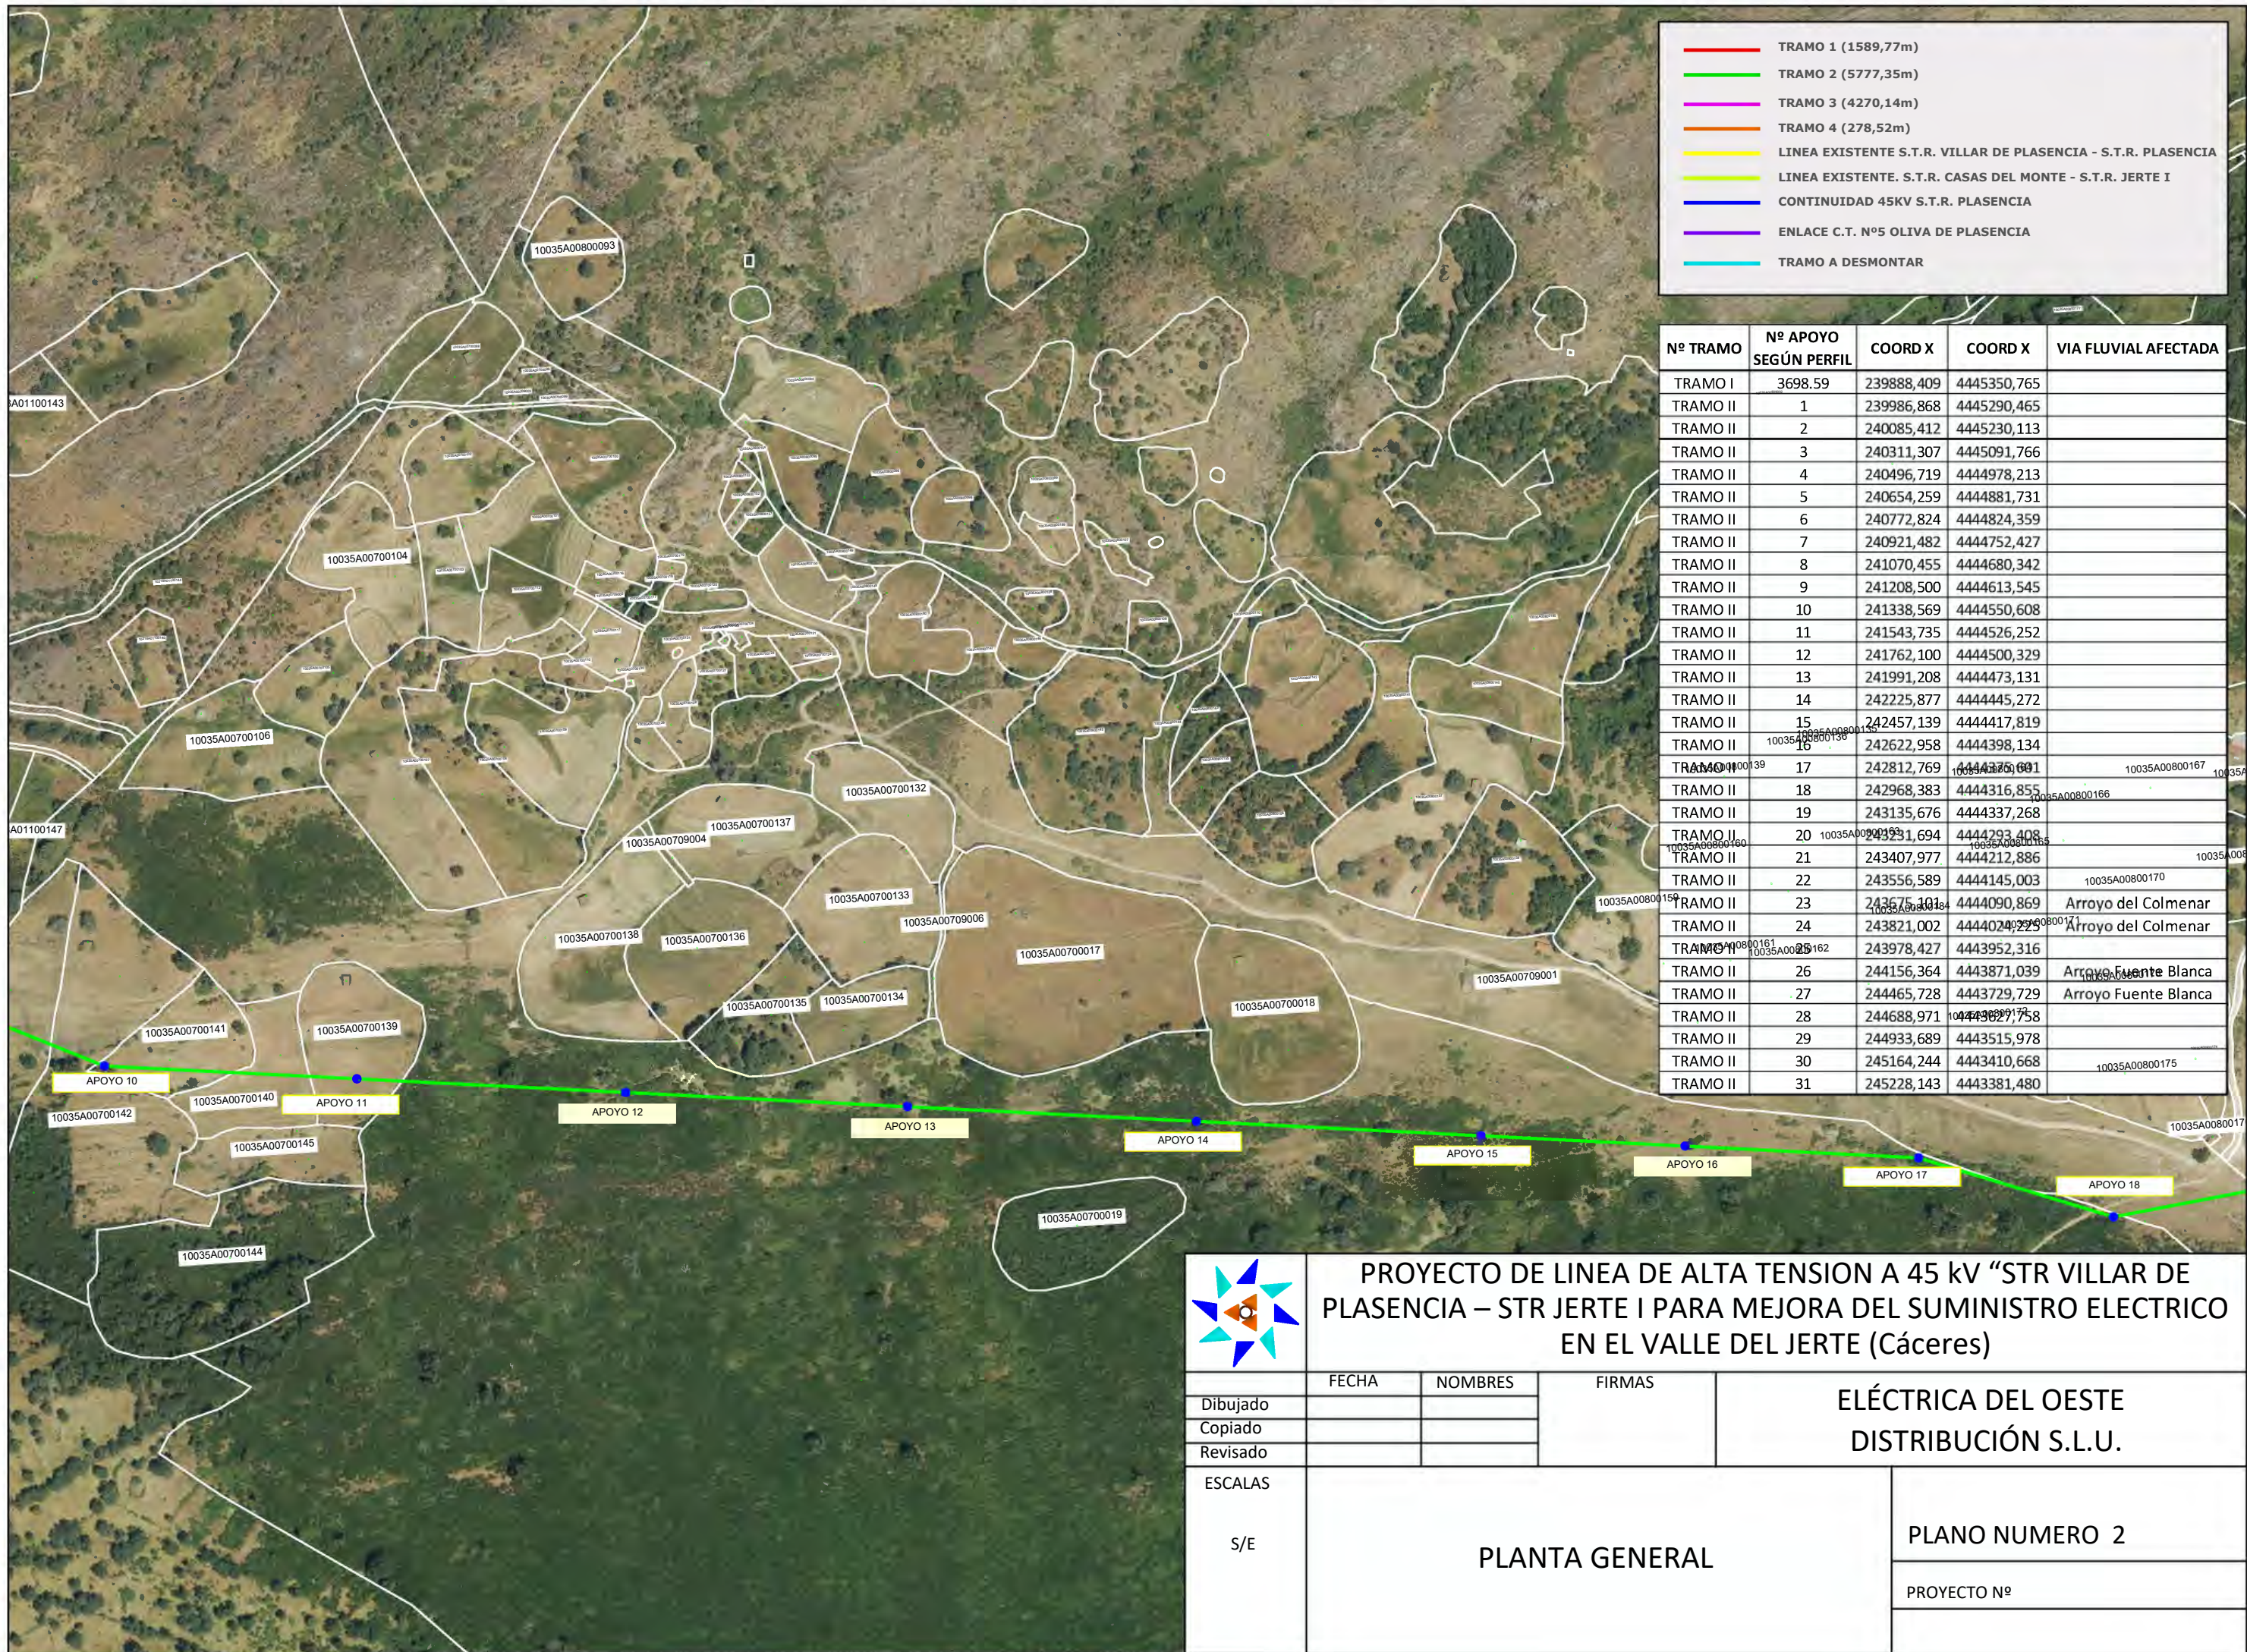

<span style="color: red;">—</span>	TRAMO 1 (1589,77m)
<span style="color: green;">—</span>	TRAMO 2 (5777,35m)
<span style="color: magenta;">—</span>	TRAMO 3 (4270,14m)
<span style="color: orange;">—</span>	TRAMO 4 (278,52m)
<span style="color: yellow;">—</span>	LINEA EXISTENTE S.T.R. VILLAR DE PLASENCIA - S.T.R. PLASENCIA
<span style="color: cyan;">—</span>	LINEA EXISTENTE S.T.R. CASAS DEL MONTE - S.T.R. JERTE I
<span style="color: blue;">—</span>	CONTINUIDAD 45KV S.T.R. PLASENCIA
<span style="color: purple;">—</span>	ENLACE C.T. Nº5 OLIVA DE PLASENCIA
<span style="color: cyan;">—</span>	TRAMO A DESMONTAR


Nº TRAMO	Nº APOYO SEGÚN PERFIL	COORD X	COORD Y	VIA FLUVIAL AFECTADA
TRAMO I	3698.59	239888,409	4445350,765	
TRAMO II	1	239986,868	4445290,465	
TRAMO II	2	240085,412	4445230,113	
TRAMO II	3	240311,307	4445091,766	
TRAMO II	4	240496,719	4444978,213	
TRAMO II	5	240654,259	4444881,731	
TRAMO II	6	240772,824	4444824,359	
TRAMO II	7	240921,482	4444752,427	
TRAMO II	8	241070,455	4444680,342	
TRAMO II	9	241208,500	4444613,545	
TRAMO II	10	241338,569	4444550,608	
TRAMO II	11	241543,735	4444526,252	
TRAMO II	12	241762,100	4444500,329	
TRAMO II	13	241991,208	4444473,131	
TRAMO II	14	242225,877	4444445,272	
TRAMO II	15	242457,139	4444417,819	
TRAMO II	16	242622,958	4444398,134	
TRAMO II	17	242812,769	4444376,691	10035A00800167
TRAMO II	18	242968,383	4444316,855	10035A00800166
TRAMO II	19	243135,676	4444337,268	
TRAMO II	20	243231,694	4444293,408	10035A00800165
TRAMO II	21	243407,977	4444212,886	10035A00800164
TRAMO II	22	243556,589	4444145,003	10035A00800170
TRAMO II	23	243675,101	4444090,869	Arroyo del Colmenar
TRAMO II	24	243821,002	4444024,225	Arroyo del Colmenar
TRAMO II	25	243978,427	4443952,316	10035A00800162
TRAMO II	26	244156,364	4443871,039	Arroyo Fuente Blanca
TRAMO II	27	244465,728	4443729,729	Arroyo Fuente Blanca
TRAMO II	28	244688,971	4443627,758	10035A00800161
TRAMO II	29	244933,689	4443515,978	
TRAMO II	30	245164,244	4443410,668	10035A00800175
TRAMO II	31	245228,143	4443381,480	



**PROYECTO DE LINEA DE ALTA TENSION A 45 KV "STR VILLAR DE PLASENCIA – STR JERTE I PARA MEJORA DEL SUMINISTRO ELECTRICO EN EL VALLE DEL JERTE (Cáceres)**

Dibujado	FECHA	NOMBRES	FIRMAS	<b>ELÉCTRICA DEL OESTE DISTRIBUCIÓN S.L.U.</b>
Copiado				
Revisado				

ESCALAS	<b>PLANTA GENERAL</b>	S/E	PLANO NUMERO 2
			PROYECTO Nº

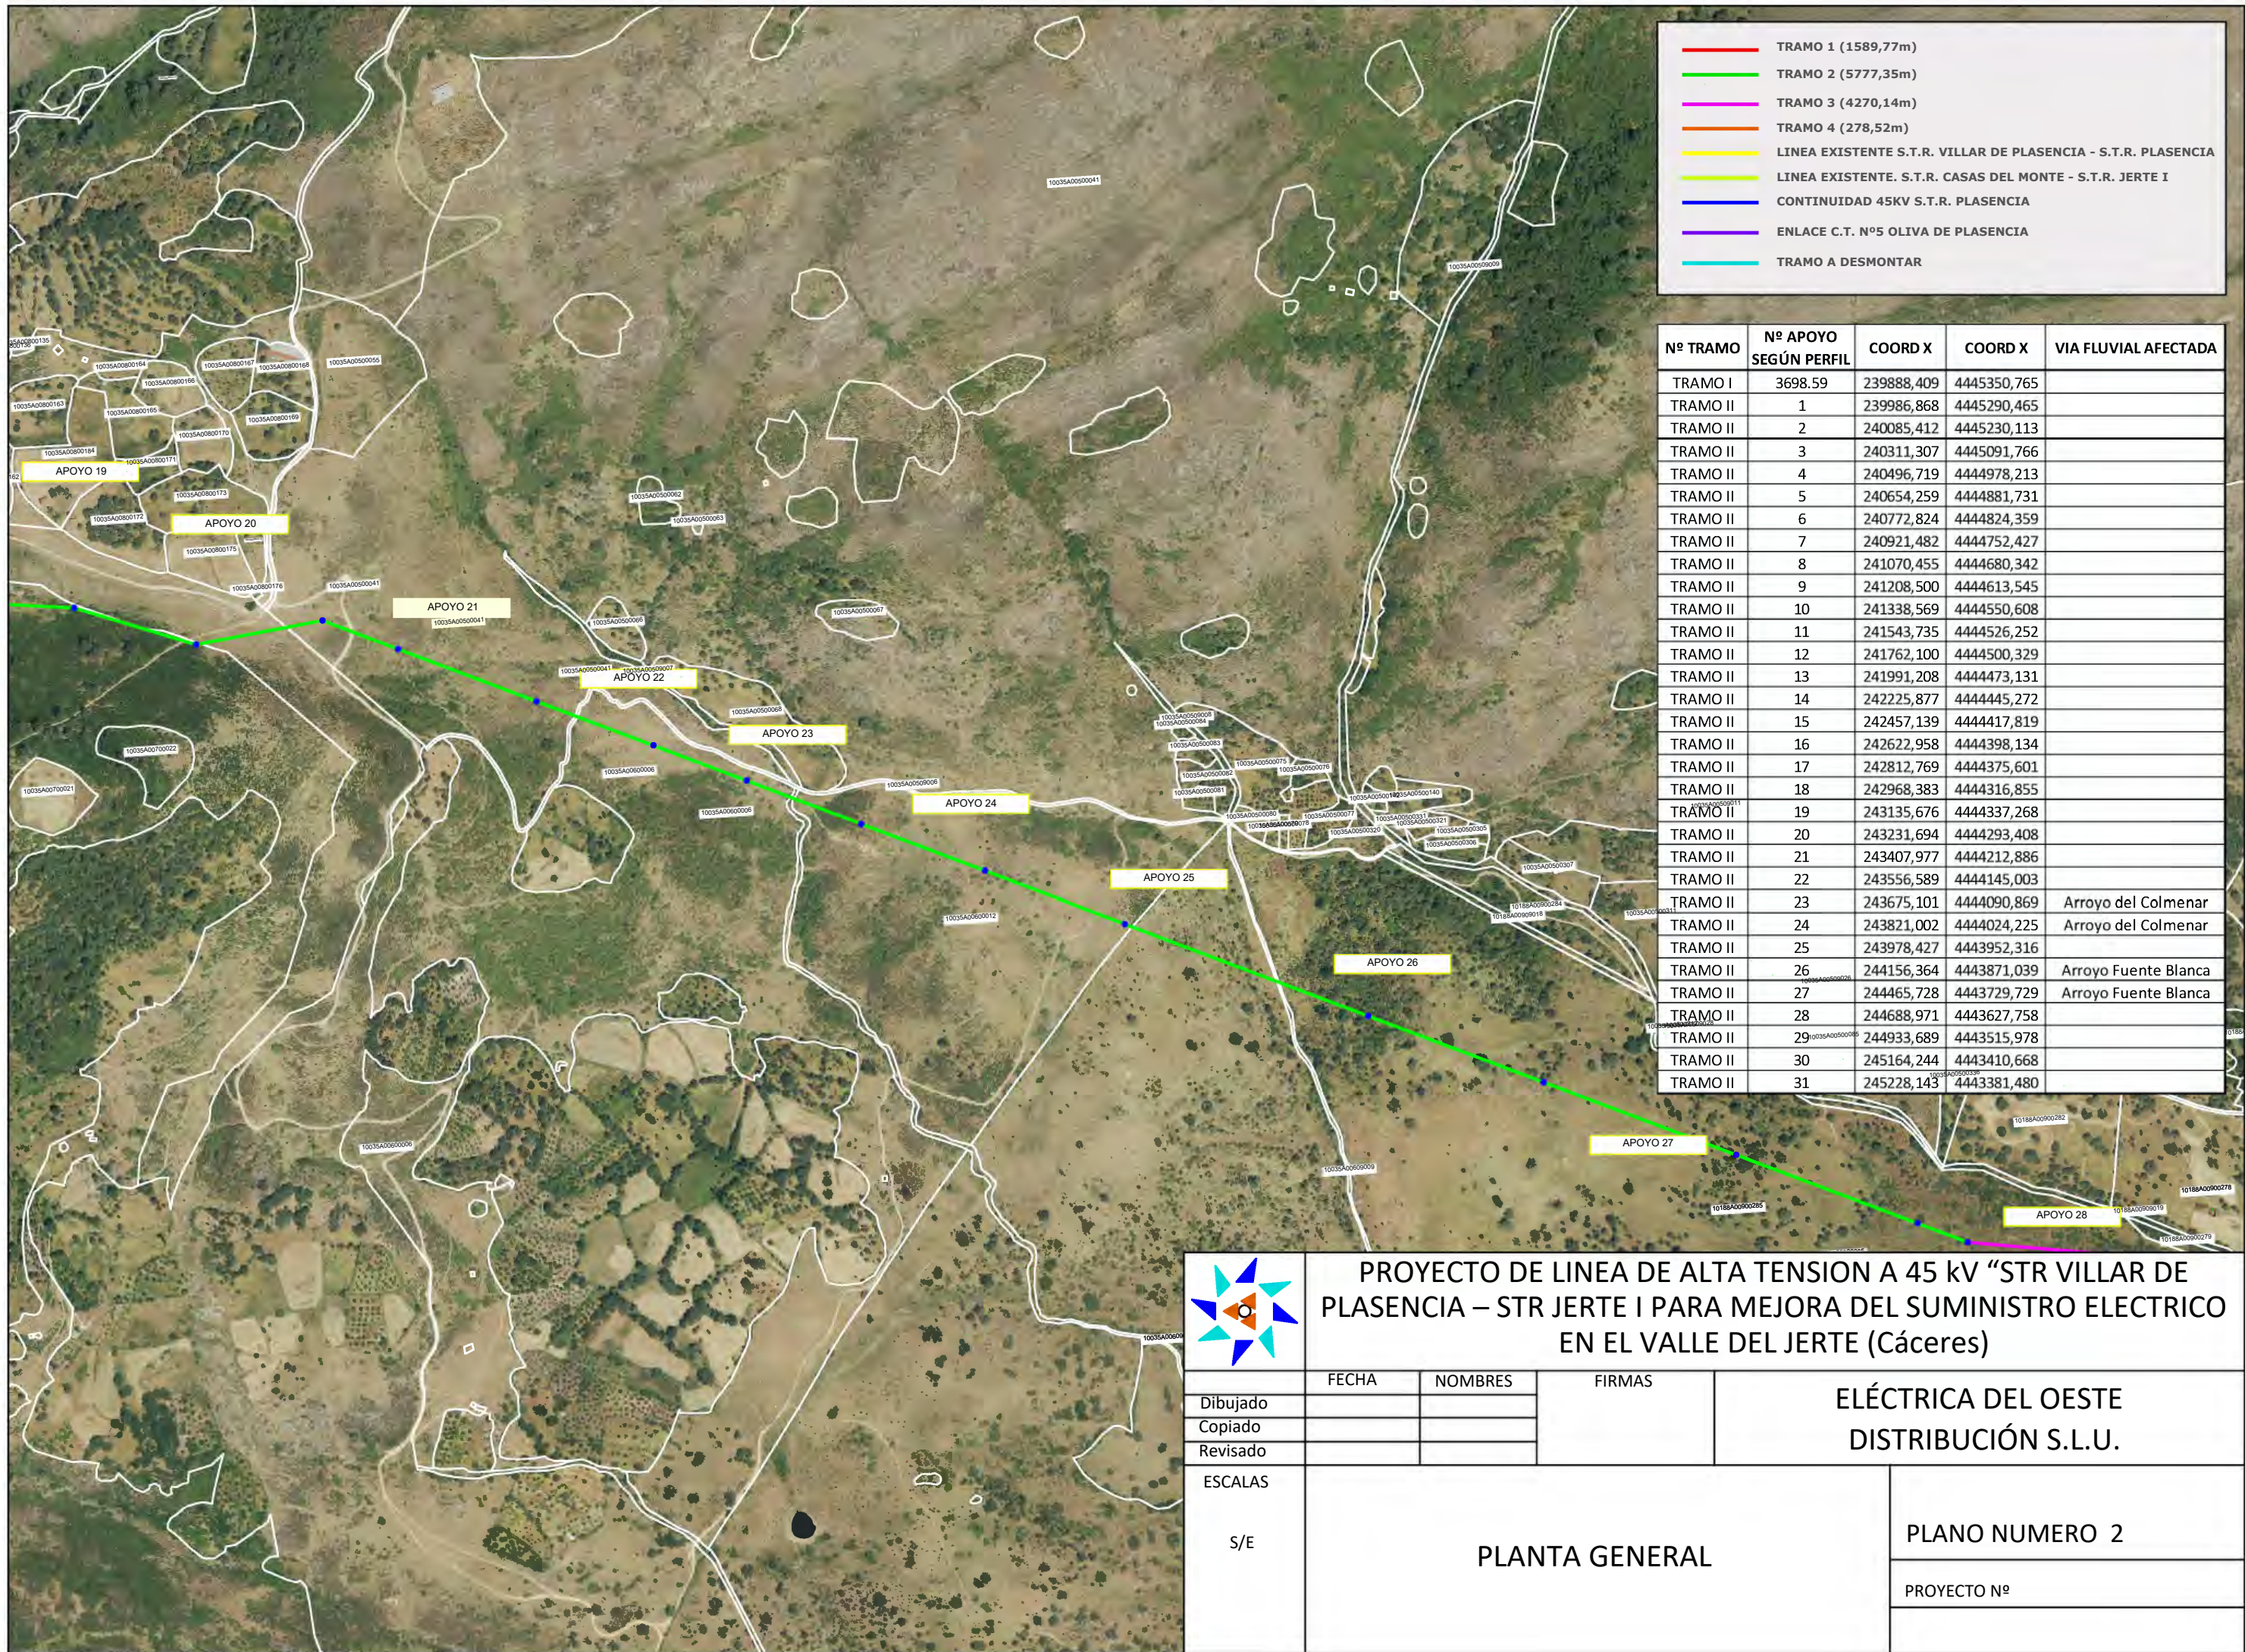

<span style="color: red;">—</span>	TRAMO 1 (1589,77m)
<span style="color: green;">—</span>	TRAMO 2 (5777,35m)
<span style="color: magenta;">—</span>	TRAMO 3 (4270,14m)
<span style="color: orange;">—</span>	TRAMO 4 (278,52m)
<span style="color: yellow;">—</span>	LINEA EXISTENTE S.T.R. VILLAR DE PLASENCIA - S.T.R. PLASENCIA
<span style="color: lightgreen;">—</span>	LINEA EXISTENTE S.T.R. CASAS DEL MONTE - S.T.R. JERTE I
<span style="color: blue;">—</span>	CONTINUIDAD 45KV S.T.R. PLASENCIA
<span style="color: purple;">—</span>	ENLACE C.T. Nº5 OLIVA DE PLASENCIA
<span style="color: cyan;">—</span>	TRAMO A DESMONTAR

Nº TRAMO	Nº APOYO SEGÚN PERFIL	COORD X	COORD Y	VIA FLUVIAL AFECTADA
TRAMO I	3698.59	239888,409	4445350,765	
TRAMO II	1	239986,868	4445290,465	
TRAMO II	2	240085,412	4445230,113	
TRAMO II	3	240311,307	4445091,766	
TRAMO II	4	240496,719	4444978,213	
TRAMO II	5	240654,259	4444881,731	
TRAMO II	6	240772,824	4444824,359	
TRAMO II	7	240921,482	4444752,427	
TRAMO II	8	241070,455	4444680,342	
TRAMO II	9	241208,500	4444613,545	
TRAMO II	10	241338,569	4444550,608	
TRAMO II	11	241543,735	4444526,252	
TRAMO II	12	241762,100	4444500,329	
TRAMO II	13	241991,208	4444473,131	
TRAMO II	14	242225,877	4444445,272	
TRAMO II	15	242457,139	4444417,819	
TRAMO II	16	242622,958	4444398,134	
TRAMO II	17	242812,769	4444375,601	
TRAMO II	18	242968,383	4444316,855	
TRAMO II	19	243135,676	4444337,268	
TRAMO II	20	243231,694	4444293,408	
TRAMO II	21	243407,977	4444212,886	
TRAMO II	22	243556,589	4444145,003	
TRAMO II	23	243675,101	4444090,869	Arroyo del Colmenar
TRAMO II	24	243821,002	4444024,225	Arroyo del Colmenar
TRAMO II	25	243978,427	4443952,316	
TRAMO II	26	244156,364	4443871,039	Arroyo Fuente Blanca
TRAMO II	27	244465,728	4443729,729	Arroyo Fuente Blanca
TRAMO II	28	244688,971	4443627,758	
TRAMO II	29	244933,689	4443515,978	
TRAMO II	30	245164,244	4443410,668	
TRAMO II	31	245228,143	4443381,480	

**PROYECTO DE LINEA DE ALTA TENSION A 45 KV "STR VILLAR DE PLASENCIA – STR JERTE I PARA MEJORA DEL SUMINISTRO ELECTRICO EN EL VALLE DEL JERTE (Cáceres)**

FECHA	NOMBRES	FIRMAS	<b>ELÉCTRICA DEL OESTE DISTRIBUCIÓN S.L.U.</b>
Dibujado			
Copiado			
Revisado			


ESCALAS

S/E

**PLANTA GENERAL**

**PLANO NUMERO 2**


PROYECTO Nº

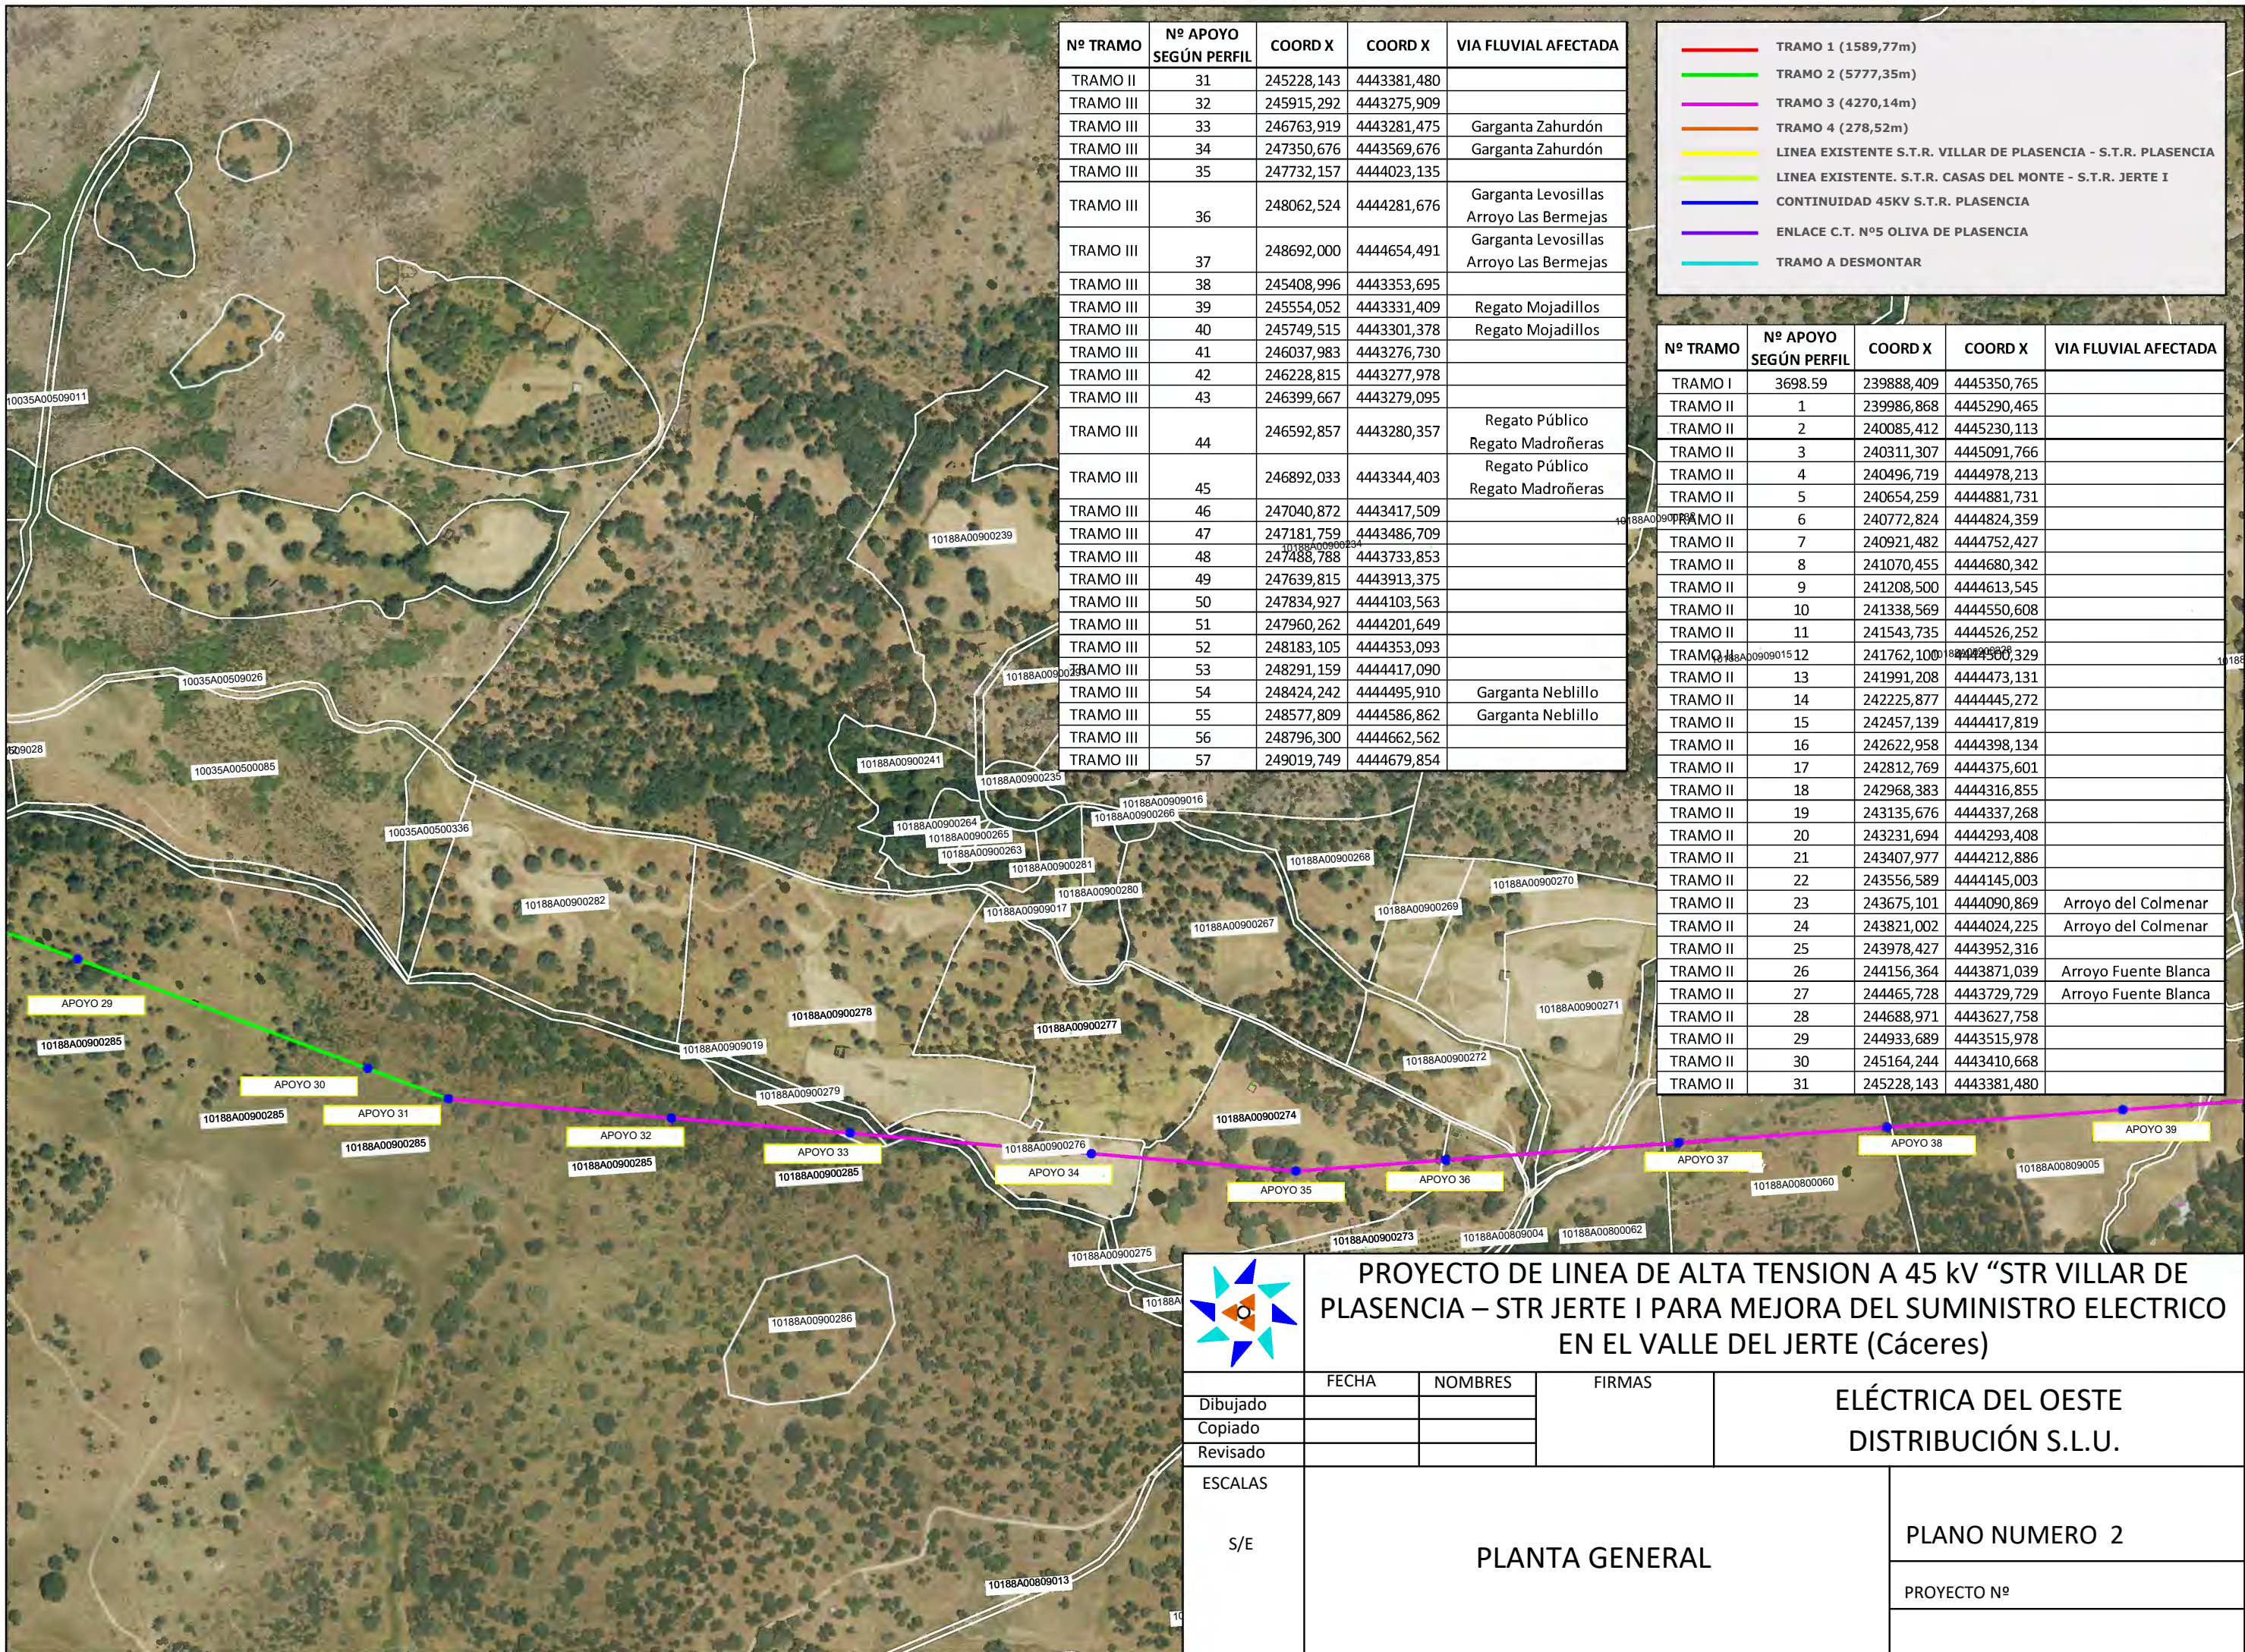

Nº TRAMO	Nº APOYO SEGÚN PERFIL	COORD X	COORD Y	VIA FLUVIAL AFECTADA
TRAMO II	31	245228,143	4443381,480	
TRAMO III	32	245915,292	4443275,909	
TRAMO III	33	246763,919	4443281,475	Garganta Zahurdón
TRAMO III	34	247350,676	4443569,676	Garganta Zahurdón
TRAMO III	35	247732,157	4444023,135	
TRAMO III	36	248062,524	4444281,676	Garganta Levosillas Arroyo Las Bermejas
TRAMO III	37	248692,000	4444654,491	Garganta Levosillas Arroyo Las Bermejas
TRAMO III	38	245408,996	4443353,695	
TRAMO III	39	245554,052	4443331,409	Regato Mojadillos
TRAMO III	40	245749,515	4443301,378	Regato Mojadillos
TRAMO III	41	246037,983	4443276,730	
TRAMO III	42	246228,815	4443277,978	
TRAMO III	43	246399,667	4443279,095	
TRAMO III	44	246592,857	4443280,357	Regato Público Regato Madroñeras
TRAMO III	45	246892,033	4443344,403	Regato Público Regato Madroñeras
TRAMO III	46	247040,872	4443417,509	
TRAMO III	47	247181,759	4443486,709	
TRAMO III	48	247488,788	4443733,853	
TRAMO III	49	247639,815	4443913,375	
TRAMO III	50	247834,927	4444103,563	
TRAMO III	51	247960,262	4444201,649	
TRAMO III	52	248183,105	4444353,093	
TRAMO III	53	248291,159	4444417,090	
TRAMO III	54	248424,242	4444495,910	Garganta Neblillo
TRAMO III	55	248577,809	4444586,862	Garganta Neblillo
TRAMO III	56	248796,300	4444662,562	
TRAMO III	57	249019,749	4444679,854	


<span style="color: red;">—</span>	TRAMO 1 (1589,77m)
<span style="color: green;">—</span>	TRAMO 2 (5777,35m)
<span style="color: magenta;">—</span>	TRAMO 3 (4270,14m)
<span style="color: orange;">—</span>	TRAMO 4 (278,52m)
<span style="color: yellow;">—</span>	LINEA EXISTENTE S.T.R. VILLAR DE PLASENCIA - S.T.R. PLASENCIA
<span style="color: cyan;">—</span>	LINEA EXISTENTE S.T.R. CASAS DEL MONTE - S.T.R. JERTE I
<span style="color: blue;">—</span>	CONTINUIDAD 45KV S.T.R. PLASENCIA
<span style="color: purple;">—</span>	ENLACE C.T. Nº5 OLIVA DE PLASENCIA
<span style="color: cyan;">—</span>	TRAMO A DESMONTAR

Nº TRAMO	Nº APOYO SEGÚN PERFIL	COORD X	COORD Y	VIA FLUVIAL AFECTADA
TRAMO I	3698.59	239888,409	4445350,765	
TRAMO II	1	239986,868	4445290,465	
TRAMO II	2	240085,412	4445230,113	
TRAMO II	3	240311,307	4445091,766	
TRAMO II	4	240496,719	4444978,213	
TRAMO II	5	240654,259	4444881,731	
TRAMO II	6	240772,824	4444824,359	
TRAMO II	7	240921,482	4444752,427	
TRAMO II	8	241070,455	4444680,342	
TRAMO II	9	241208,500	4444613,545	
TRAMO II	10	241338,569	4444550,608	
TRAMO II	11	241543,735	4444526,252	
TRAMO II	12	241762,100	4444500,329	
TRAMO II	13	241991,208	4444473,131	
TRAMO II	14	242225,877	4444445,272	
TRAMO II	15	242457,139	4444417,819	
TRAMO II	16	242622,958	4444398,134	
TRAMO II	17	242812,769	4444375,601	
TRAMO II	18	242968,383	4444316,855	
TRAMO II	19	243135,676	4444337,268	
TRAMO II	20	243231,694	4444293,408	
TRAMO II	21	243407,977	4444212,886	
TRAMO II	22	243556,589	4444145,003	
TRAMO II	23	243675,101	4444090,869	Arroyo del Colmenar
TRAMO II	24	243821,002	4444024,225	Arroyo del Colmenar
TRAMO II	25	243978,427	4443952,316	
TRAMO II	26	244156,364	4443871,039	Arroyo Fuente Blanca
TRAMO II	27	244465,728	4443729,729	Arroyo Fuente Blanca
TRAMO II	28	244688,971	4443627,758	
TRAMO II	29	244933,689	4443515,978	
TRAMO II	30	245164,244	4443410,668	
TRAMO II	31	245228,143	4443381,480	




**PROYECTO DE LINEA DE ALTA TENSION A 45 kV "STR VILLAR DE PLASENCIA – STR JERTE I PARA MEJORA DEL SUMINISTRO ELECTRICO EN EL VALLE DEL JERTE (Cáceres)**

	FECHA	NOMBRES	FIRMAS	
Dibujado				<b>ELÉCTRICA DEL OESTE DISTRIBUCIÓN S.L.U.</b>
Copiado				
Revisado				
ESCALAS				<b>PLANO NUMERO 2</b>
S/E	<b>PLANTA GENERAL</b>			
				PROYECTO Nº

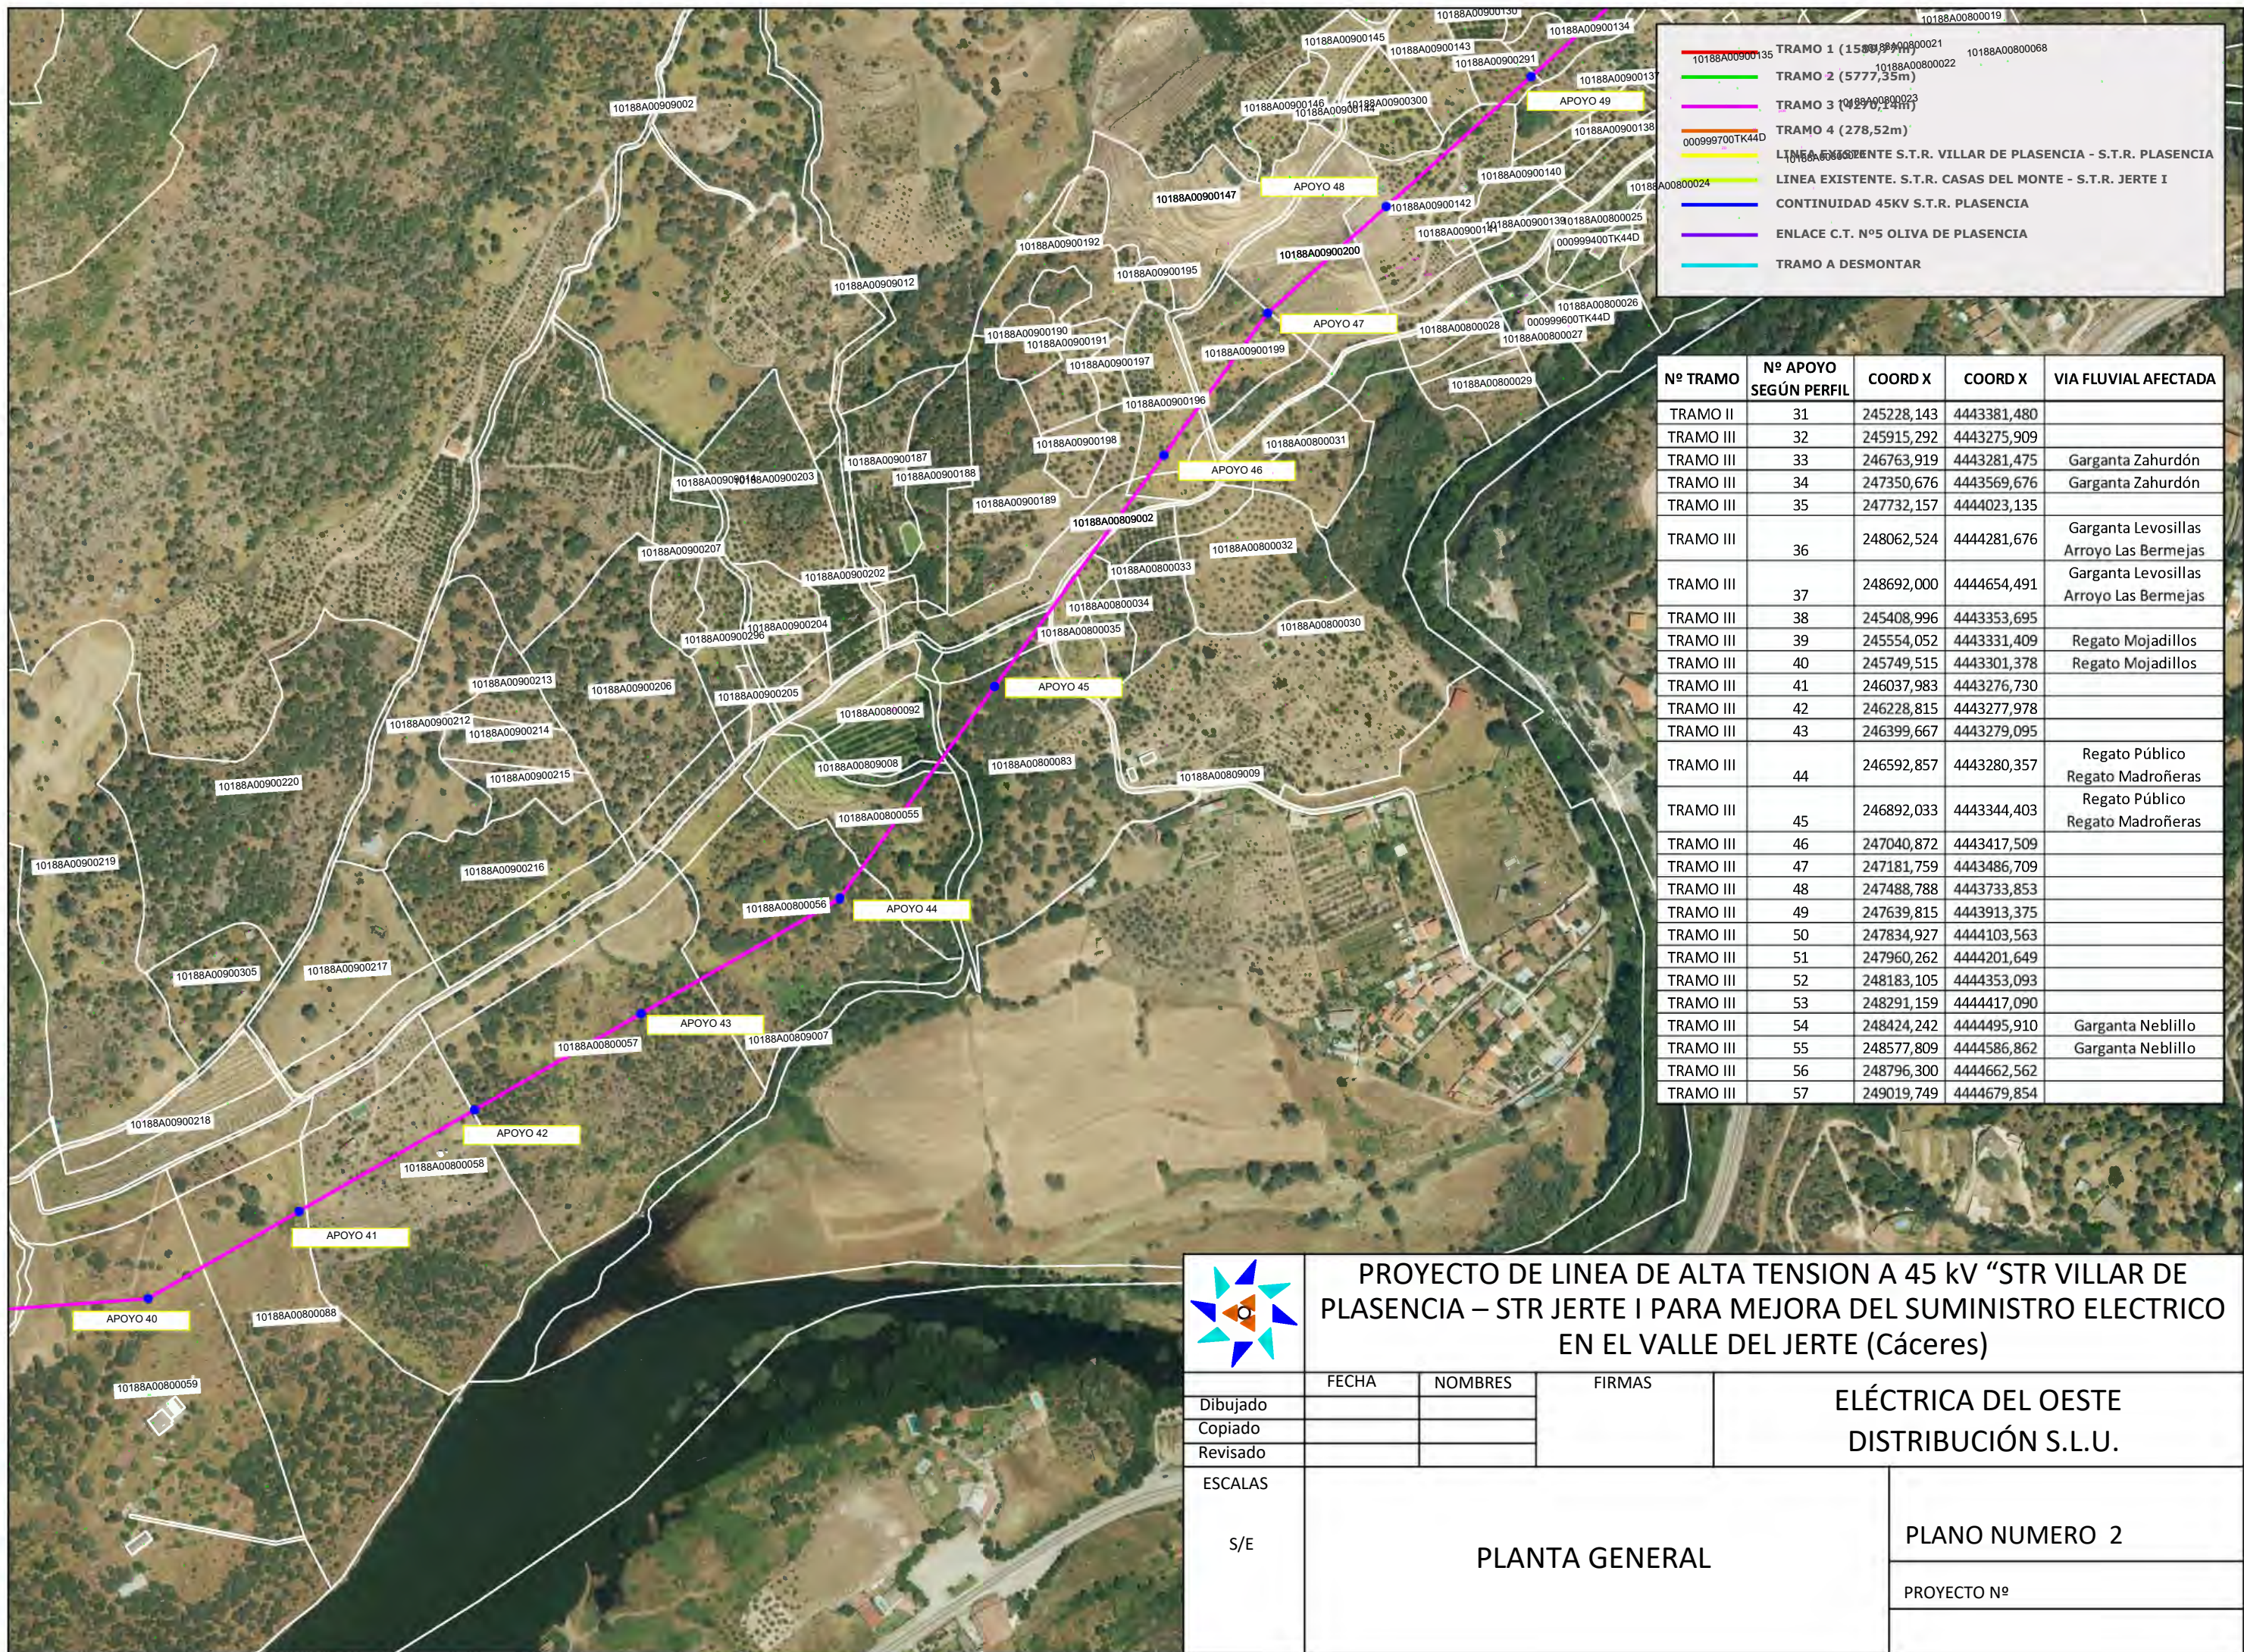


10188A00900135	TRAMO 1 (15,83m)
10188A00800021	TRAMO 2 (5777,35m)
10188A00900134	TRAMO 3 (19270,14m)
000999700TK44D	TRAMO 4 (278,52m)
10188A00900138	LINEA EXISTENTE S.T.R. VILLAR DE PLASENCIA - S.T.R. PLASENCIA
10188A00800024	LINEA EXISTENTE S.T.R. CASAS DEL MONTE - S.T.R. JERTE I
000999600TK44D	CONTINUIDAD 45KV S.T.R. PLASENCIA
000999400TK44D	ENLACE C.T. Nº5 OLIVA DE PLASENCIA
10188A00800027	TRAMO A DESMONTAR

Nº TRAMO	Nº APOYO SEGÚN PERFIL	COORD X	COORD Y	VIA FLUVIAL AFECTADA
TRAMO II	31	245228,143	4443381,480	
TRAMO III	32	245915,292	4443275,909	
TRAMO III	33	246763,919	4443281,475	Garganta Zahurdón
TRAMO III	34	247350,676	4443569,676	Garganta Zahurdón
TRAMO III	35	247732,157	4444023,135	
TRAMO III	36	248062,524	4444281,676	Garganta Levosillas Arroyo Las Bermejas
TRAMO III	37	248692,000	4444654,491	Garganta Levosillas Arroyo Las Bermejas
TRAMO III	38	245408,996	4443353,695	
TRAMO III	39	245554,052	4443331,409	Regato Mojadillos
TRAMO III	40	245749,515	4443301,378	Regato Mojadillos
TRAMO III	41	246037,983	4443276,730	
TRAMO III	42	246228,815	4443277,978	
TRAMO III	43	246399,667	4443279,095	
TRAMO III	44	246592,857	4443280,357	Regato Público Regato Madroñeras
TRAMO III	45	246892,033	4443344,403	Regato Público Regato Madroñeras
TRAMO III	46	247040,872	4443417,509	
TRAMO III	47	247181,759	4443486,709	
TRAMO III	48	247488,788	4443733,853	
TRAMO III	49	247639,815	4443913,375	
TRAMO III	50	247834,927	4444103,563	
TRAMO III	51	247960,262	4444201,649	
TRAMO III	52	248183,105	4444353,093	
TRAMO III	53	248291,159	4444417,090	
TRAMO III	54	248424,242	4444495,910	Garganta Neblillo
TRAMO III	55	248577,809	4444586,862	Garganta Neblillo
TRAMO III	56	248796,300	4444662,562	
TRAMO III	57	249019,749	4444679,854	



**PROYECTO DE LINEA DE ALTA TENSION A 45 kV "STR VILLAR DE PLASENCIA – STR JERTE I PARA MEJORA DEL SUMINISTRO ELECTRICO EN EL VALLE DEL JERTE (Cáceres)**


	FECHA	NOMBRES	FIRMAS	<b>ELÉCTRICA DEL OESTE DISTRIBUCIÓN S.L.U.</b>
Dibujado				
Copiado				
Revisado				
ESCALAS	<b>PLANTA GENERAL</b>			PLANO NUMERO 2
S/E				PROYECTO Nº

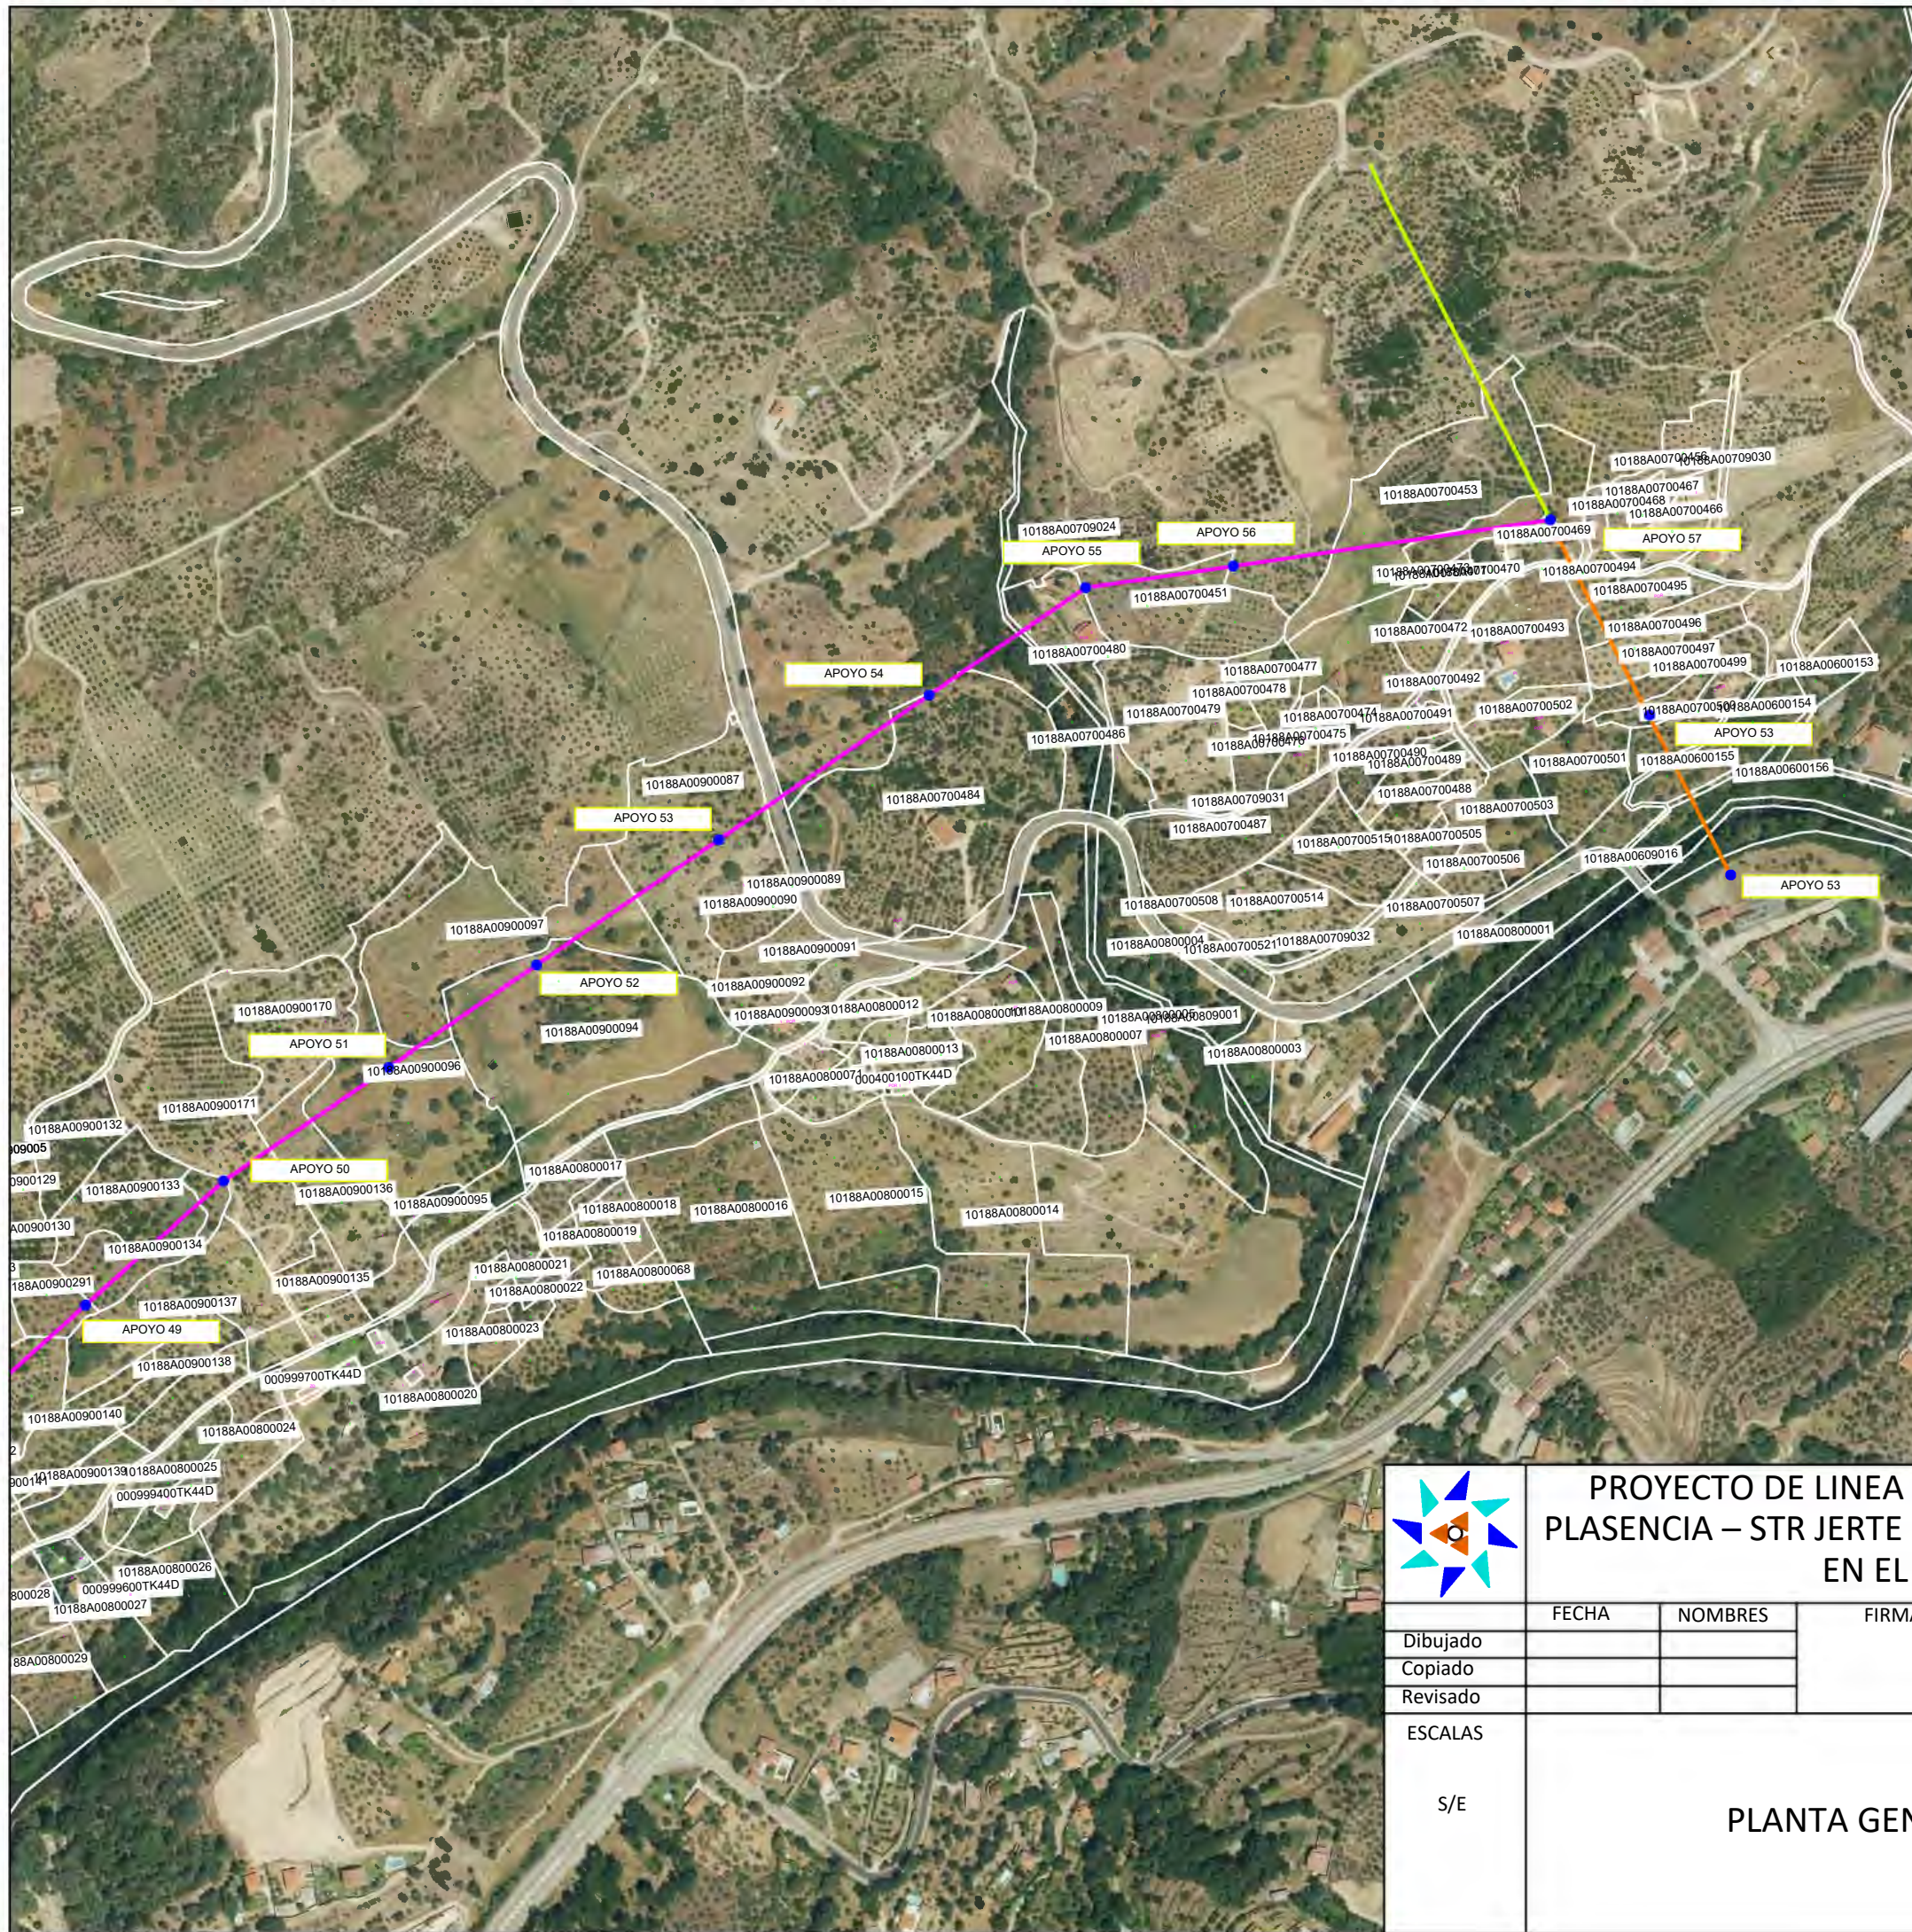

<span style="color: red;">—</span>	TRAMO 1 (1589,77m)
<span style="color: green;">—</span>	TRAMO 2 (5777,35m)
<span style="color: magenta;">—</span>	TRAMO 3 (4270,14m)
<span style="color: orange;">—</span>	TRAMO 4 (278,52m)
<span style="color: yellow;">—</span>	LINEA EXISTENTE S.T.R. VILLAR DE PLASENCIA - S.T.R. PLASENCIA
<span style="color: lightgreen;">—</span>	LINEA EXISTENTE S.T.R. CASAS DEL MONTE - S.T.R. JERTE I
<span style="color: blue;">—</span>	CONTINUIDAD 45KV S.T.R. PLASENCIA
<span style="color: purple;">—</span>	ENLACE C.T. Nº5 OLIVA DE PLASENCIA
<span style="color: cyan;">—</span>	TRAMO A DESMONTAR

Nº TRAMO	Nº APOYO SEGÚN PERFIL	COORD X	COORD Y	VIA FLUVIAL AFECTADA
TRAMO II	31	245228,143	4443381,480	
TRAMO III	32	245915,292	4443275,909	
TRAMO III	33	246763,919	4443281,475	Garganta Zahurdón
TRAMO III	34	247350,676	4443569,676	Garganta Zahurdón
TRAMO III	35	247732,157	4444023,135	
TRAMO III	36	248062,524	4444281,676	Garganta Levosillas Arroyo Las Bermejás
TRAMO III	37	248692,000	4444654,491	Garganta Levosillas Arroyo Las Bermejás
TRAMO III	38	245408,996	4443353,695	
TRAMO III	39	245554,052	4443331,409	Regato Mojadillos
TRAMO III	40	245749,515	4443301,378	Regato Mojadillos
TRAMO III	41	246037,983	4443276,730	
TRAMO III	42	246228,815	4443277,978	
TRAMO III	43	246399,667	4443279,095	
TRAMO III	44	246592,857	4443280,357	Regato Público Regato Madroñeras
TRAMO III	45	246892,033	4443344,403	Regato Público Regato Madroñeras
TRAMO III	46	247040,872	4443417,509	
TRAMO III	47	247181,759	4443486,709	
TRAMO III	48	247488,788	4443733,853	
TRAMO III	49	247639,815	4443913,375	
TRAMO III	50	247834,927	4444103,563	
TRAMO III	51	247960,262	4444201,649	
TRAMO III	52	248183,105	4444353,093	
TRAMO III	53	248291,159	4444417,090	
TRAMO III	54	248424,242	4444495,910	Garganta Neblillo
TRAMO III	55	248577,809	4444586,862	Garganta Neblillo
TRAMO III	56	248796,300	4444662,562	
TRAMO III	57	249019,749	4444679,854	

Nº TRAMO	Nº APOYO SEGÚN PERFIL	COORD X	COORD Y	VIA FLUVIAL AFECTADA
TRAMO III	57	249019,749	4444679,854	
TRAMO IV	58	249079,741	4444538,865	Río Jerte
TRAMO IV	59	249128,792	4444423,584	Río Jerte



**PROYECTO DE LINEA DE ALTA TENSION A 45 kV "STR VILLAR DE PLASENCIA – STR JERTE I PARA MEJORA DEL SUMINISTRO ELECTRICO EN EL VALLE DEL JERTE (Cáceres)**

	FECHA	NOMBRES	FIRMAS	<b>ELÉCTRICA DEL OESTE DISTRIBUCIÓN S.L.U.</b>
Dibujado				
Copiado				
Revisado				
ESCALAS	<b>PLANTA GENERAL</b>			PLANO NUMERO 2
S/E				PROYECTO Nº